




Przekrój A-A
od km 0+000,00 do km 0+400,00

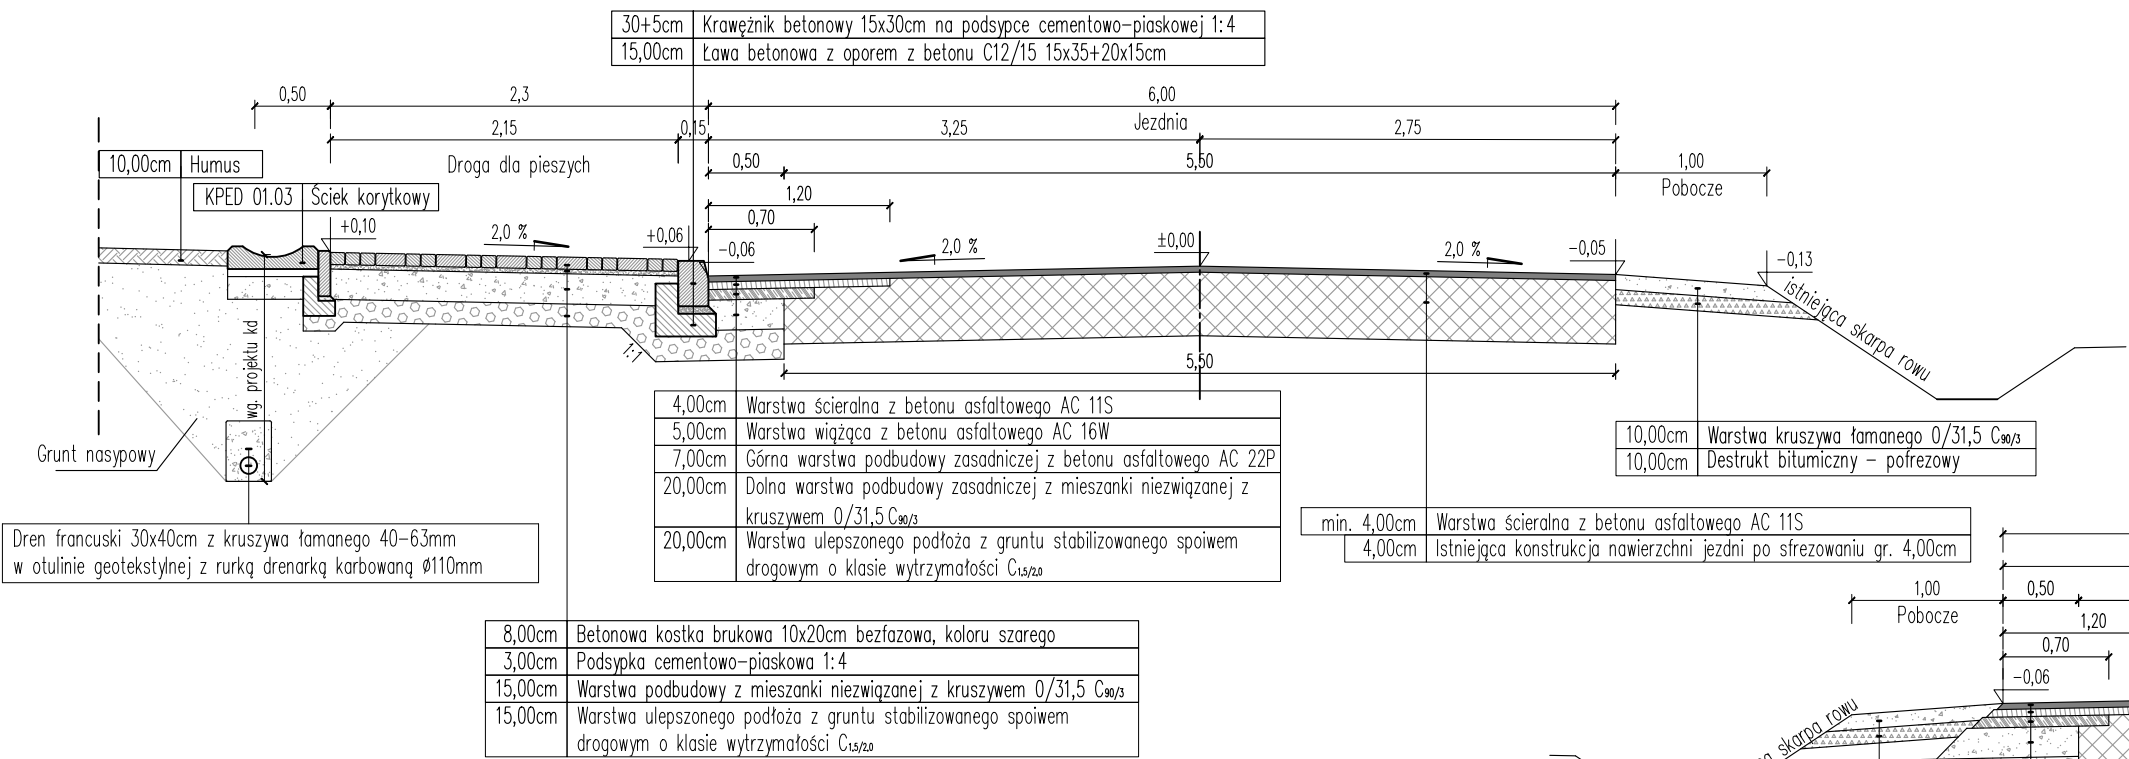

Przekrój C-C
od km 0+560,00 do km 0+898,00

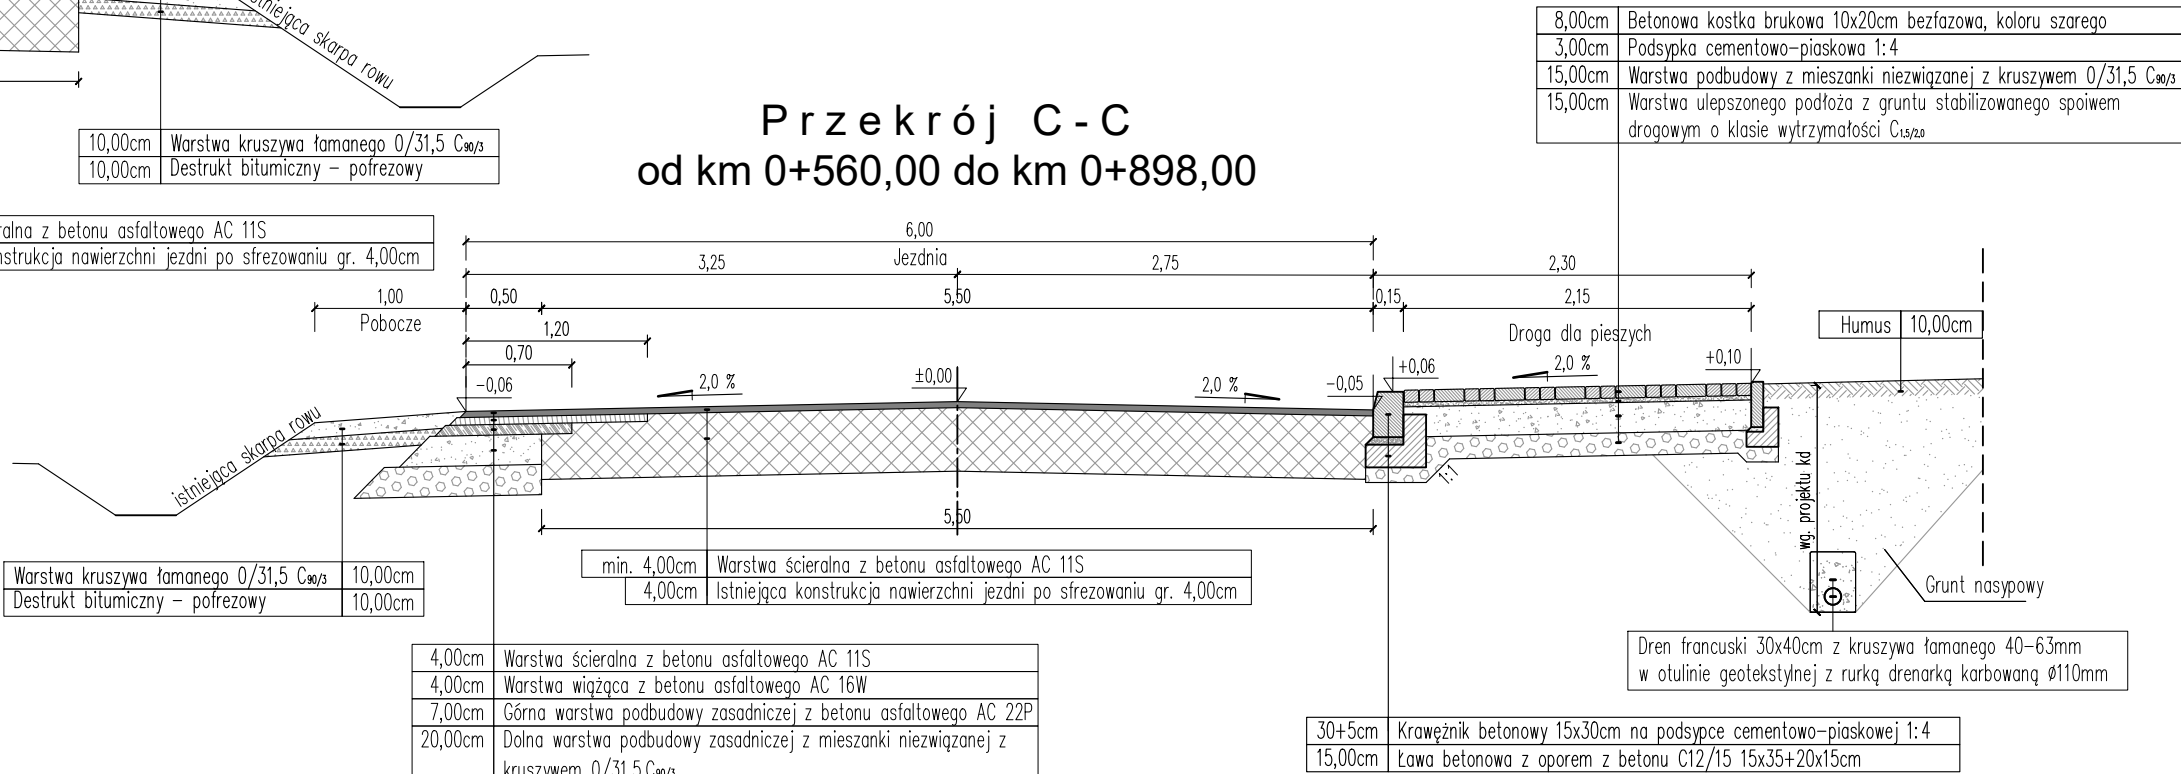

Przekrój B-B
od km 0+400,00 do km 0+560,00

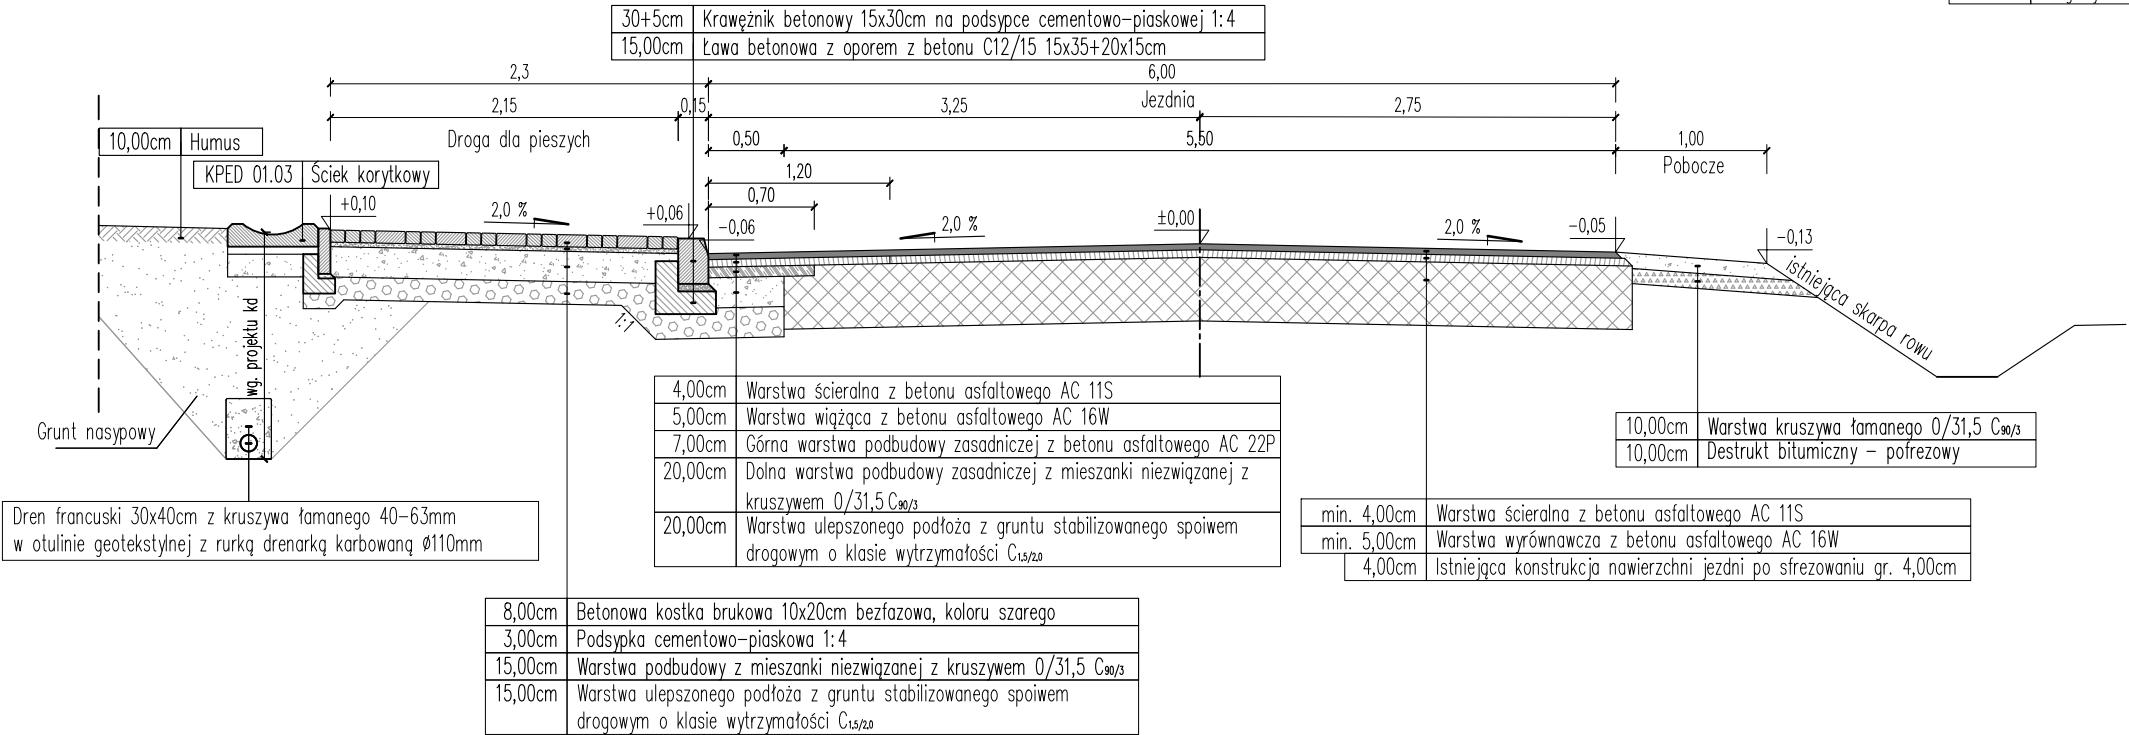

JEDNOSTKA PROJEKTOWA				
Pracownia Projektowa "PROKOM" ul. Ozimska 8, 45-075 Opole tel.: (77) 454 55 21, prokomp@wp.pl				
INWESTOR				
Zarząd Powiatu Opolskiego Zarząd Dróg Powiatowych w Opolu ul. Książąt Opolskich 27, 45-005 Opole		 ZARZĄD DRÓG POWIATOWYCH W OPOLU		
TYTUŁ PROJEKTU				
Rozbudowa drogi powiatowej nr 1754 O Chmielowice - Prószków na odc. Domecko - Nowa Kuźnia				
STADIUM	Projekt wykonawczy	BRANŻA	Drogowa	
TYTUŁ RYSUNKU				
PRZEKROJE KONSTRUKCYJNE				
	IMIĘ I NAZWISKO	BRANŻA	NR UPRAWNIEN	PODPIS
PROJEKTANT:	mgr inż. Kazimierz Kurowski	drogowa	229/94/Op	
OPRACOWAŁ:	inż. Rafał Szerszeński	drogowa	-	
SPRAWDZAJĄCY:	mgr inż. Patryk Kurowski	drogowa	OPL/1452/PWBD/17	
SKALA:		DATA:	NUMER RYS.:	
1:50		11.2023	3	