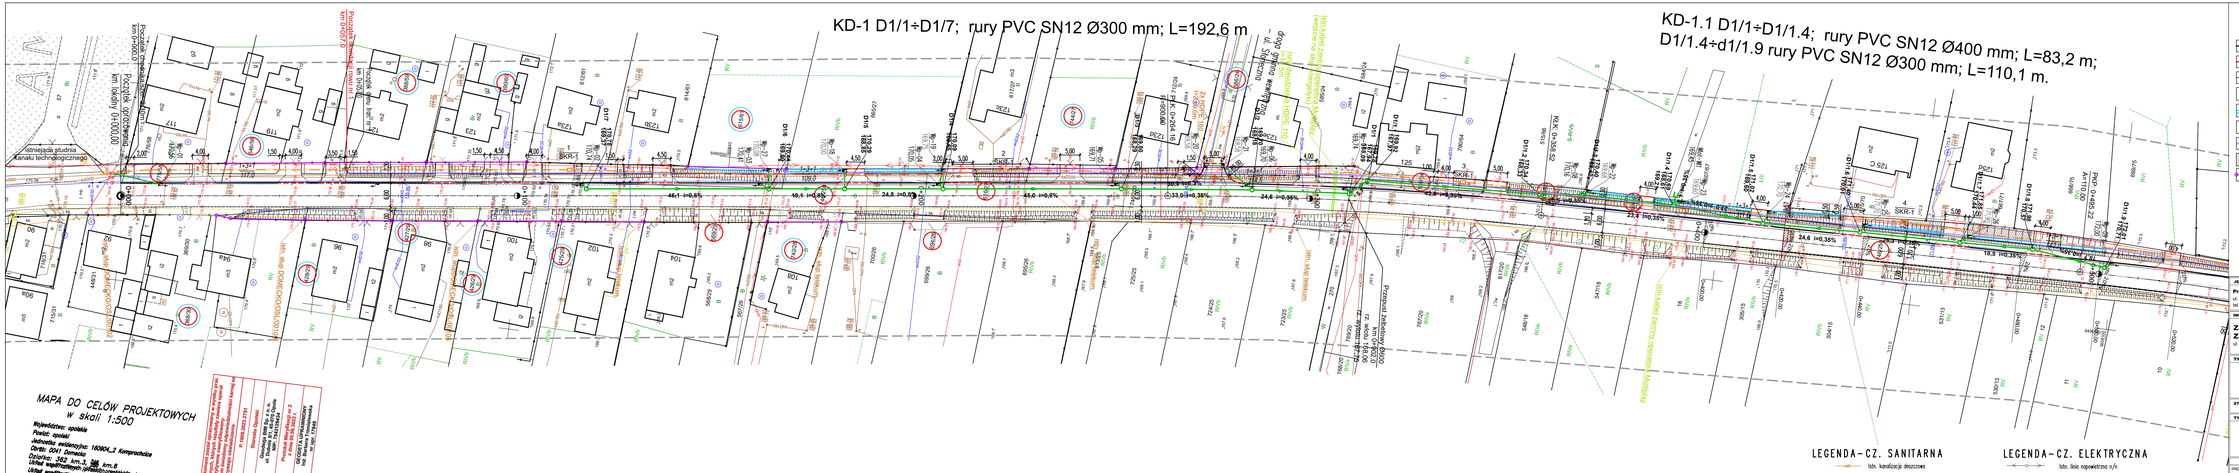
KD-1 D1/1÷D1/7; rury PVC SN12 Ø300 mm; L=192,6 m
KD-1.1 D1/1÷D1/1.4; rury PVC SN12 Ø400 mm; L=83,2 m;
D1/1.4÷d1/1.9 rury PVC SN12 Ø300 mm; L=110,1 m.
Początek opracowania km lokalny 0+000,00
Koniec opracowania km lokalny 1+700,00
istniejąca studnia Kanału technologicznego
SKR-1
SKR-2
SKR-3
SKR-4
SKR-5
SKR-6
SKR-7
SKR-8
SKR-9
SKR-10
SKR-11
SKR-12
SKR-13
SKR-14
SKR-15
SKR-16
SKR-17
SKR-18
SKR-19
SKR-20
SKR-21
SKR-22
SKR-23
SKR-24
SKR-25
SKR-26
SKR-27
SKR-28
SKR-29
SKR-30
SKR-31
SKR-32
SKR-33
SKR-34
SKR-35
SKR-36
SKR-37
SKR-38
SKR-39
SKR-40