PLAN SYTUACYJNY SKALA 1:50

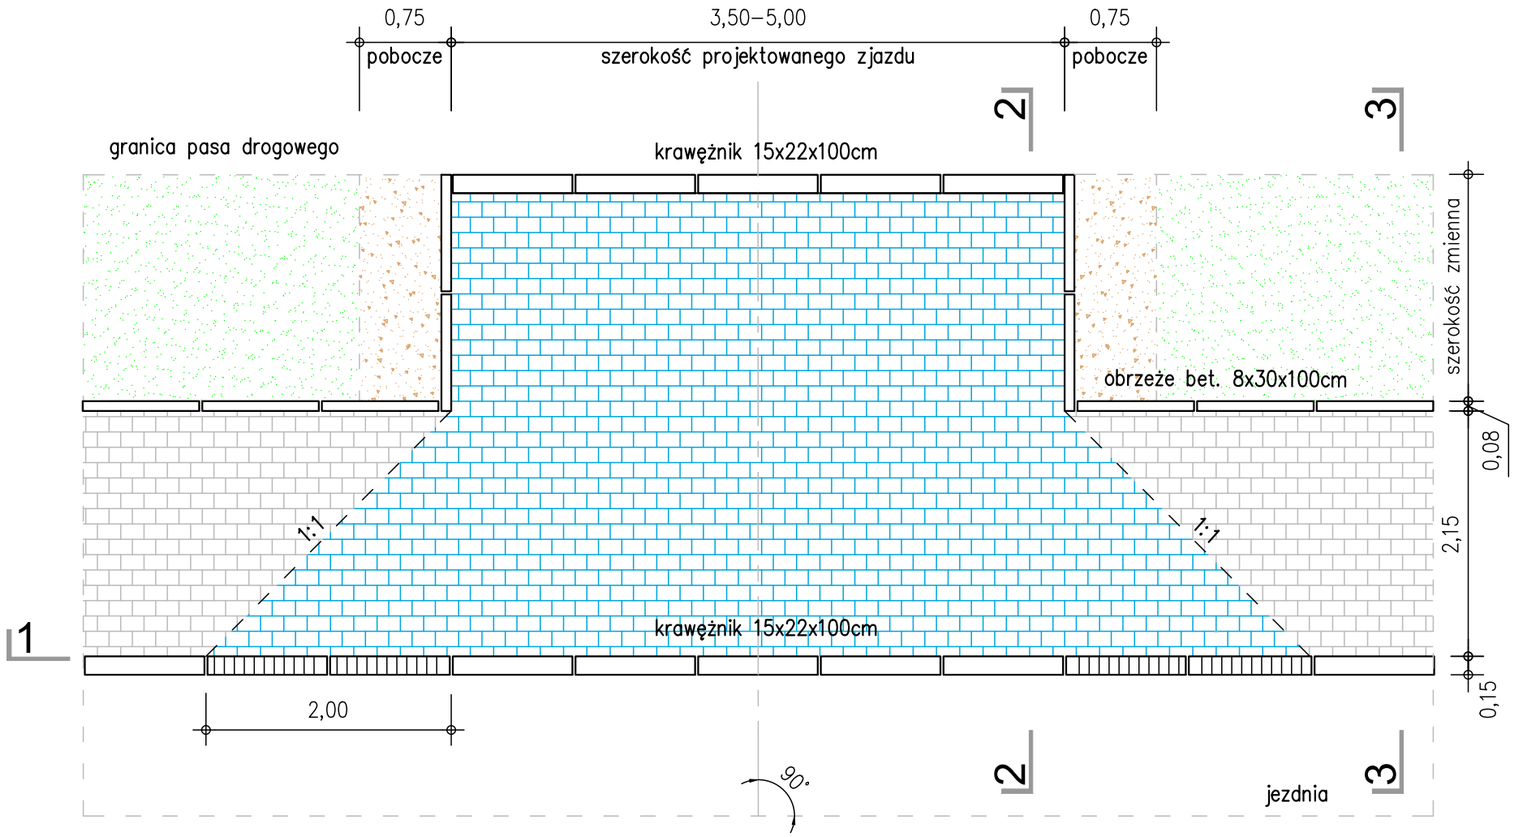

PRZEKRÓJ 2–2

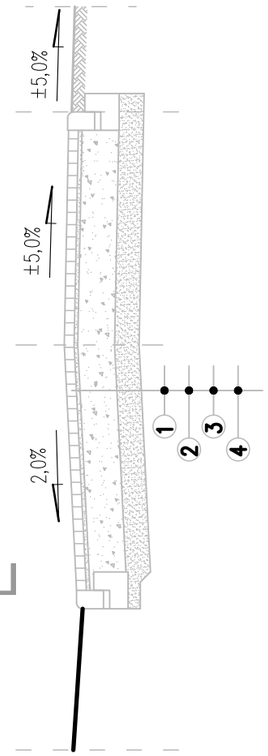

PRZEKRÓJ 3–3

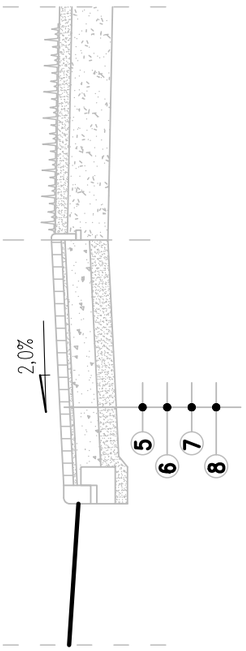

PRZEKRÓJ 1–1

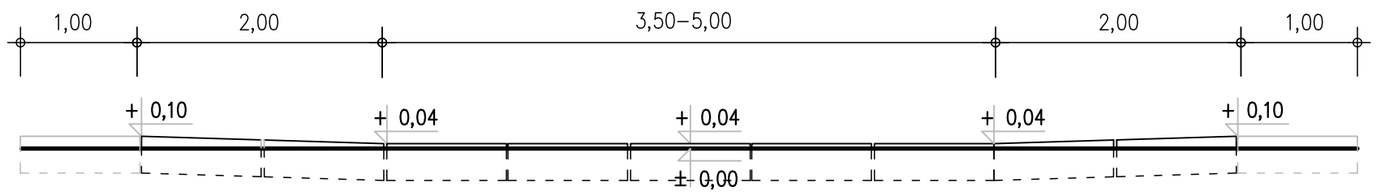

Wysokość x nad krawędź jezdni: +0,04

Konstrukcja nawierzchni zjazdu:

1. – 8 cm Kostka betonowa 10x20cm koloru grafitowego
2. – 5 cm Podsypka cementowo–piaskowa 1:4
3. – 25 cm Podbudowa z mieszanki niewiązanej z kruszywem 0/31,5 $C_{90/3}$
4. – 20 cm Warstwa ulepszonego podłoża z gruntu stabilizowanego cementem o klasie wytrzymałości C $^{1,5/2,0}$

Konstrukcja nawierzchni drogi dla pieszych:

5. – 8 cm Kostka betonowa 10x20cm koloru szarego
6. – 3 cm Podsypka cementowo–piaskowa 1:4
7. – 15 cm Podbudowa z mieszanki niewiązanej z kruszywem 0/31,5 $C_{90/3}$
8. – 15 cm Warstwa ulepszonego podłoża z gruntu stabilizowanego cementem o klasie wytrzymałości C $^{1,5/2,0}$

JEDNOSTKA PROJEKTOWA

Pracownia Projektowa "PROKOM"
ul. Ozimska 8, 45-075 Opole
tel.: (77) 454 55 21, prokomp@wp.pl

prokom PROJEKTOWANIE KOMUNIKACYJNE

INWESTOR

Zarząd Powiatu Opolskiego
Zarząd Dróg Powiatowych w Opolu
ul. Książąt Opolskich 27, 45-005 Opole

ZARZĄD DRÓG POWIATOWYCH W OPOLU

TYTUŁ PROJEKTU

Rozbudowa drogi powiatowej nr 1754 O Chmielowice - Prószków
na odc. Domecko - Nowa Kuźnia

STADIUM	BRANŻA
Projekt wykonawczy	Drogowa

TYTUŁ RYSUNKU

SZCZEGÓŁ ZJAZDU NA POSESJE

	IMIĘ i NAZWISKO	BRANŻA	NR UPRAWNIEŃ	PODPIS
PROJEKTANT:	mgr inż. Kazimierz Kurowski	drogowa	229/94/Op	
OPRACOWAŁ:	inż. Rafał Szerszeński	drogowa	-	
SPRAWDZAJĄCY:	mgr inż. Patryk Kurowski	drogowa	OPL/1452/PWBD/17	

SKALA:	DATA:	NUMER RYS.:
1:500	11.2023	6