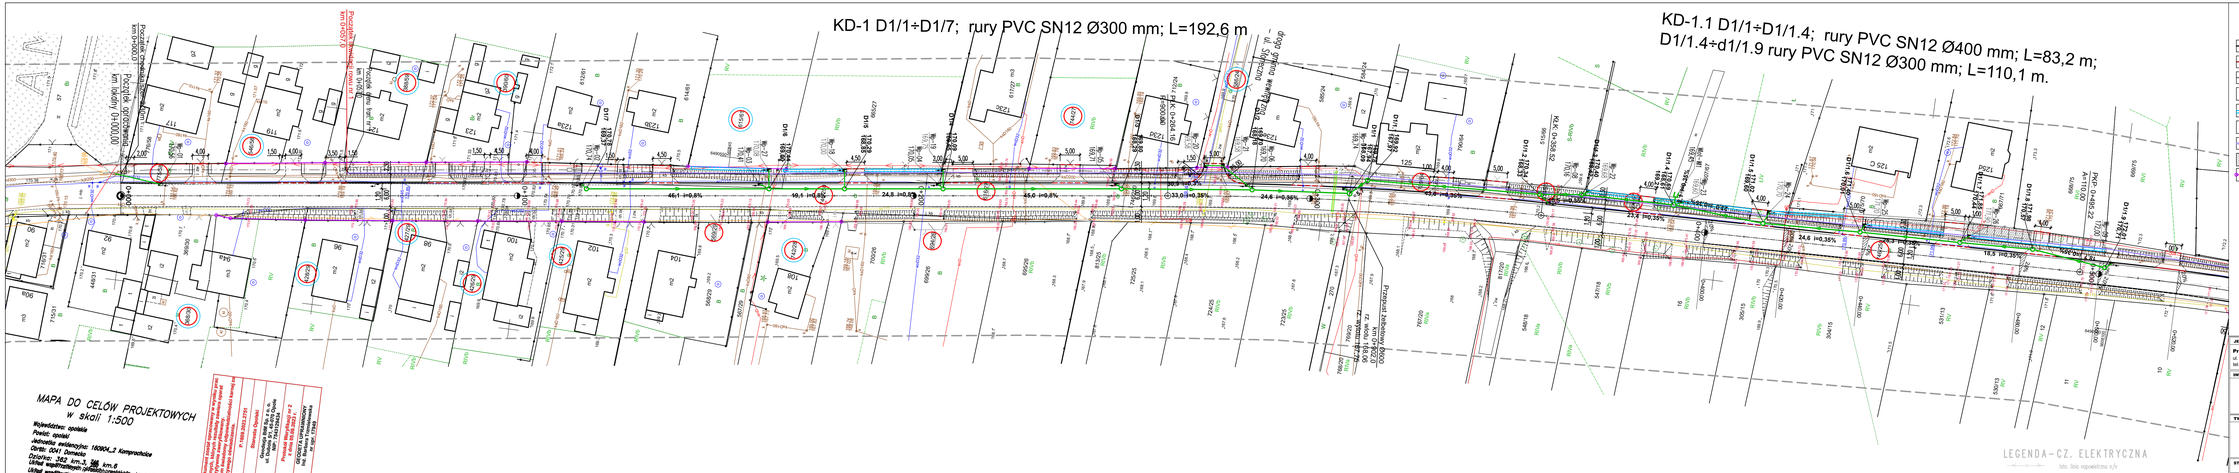
KD-1 D1/1÷D1/7; rury PVC SN12 Ø300 mm; L=192,6 m
KD-1.1 D1/1÷D1/1.4; rury PVC SN12 Ø400 mm; L=83,2 m;
D1/1.4÷d1/1.9 rury PVC SN12 Ø300 mm; L=110,1 m.
Początek opracowania km lokalny 0+000.00
Koniec opracowania km lokalny 0+192.60
Przebudowa drogi powiatowej nr 1754 O Chmielowice - Prószków na odc. Domecko - Nowa Kuźnia
Przebudowa drogi powiatowej nr 1754 O Chmielowice - Prószków na odc. Domecko - Nowa Kuźnia
ul. Kwiatowa
ul. Dębowa
ul. Dębowa
ul. Kwiatowa