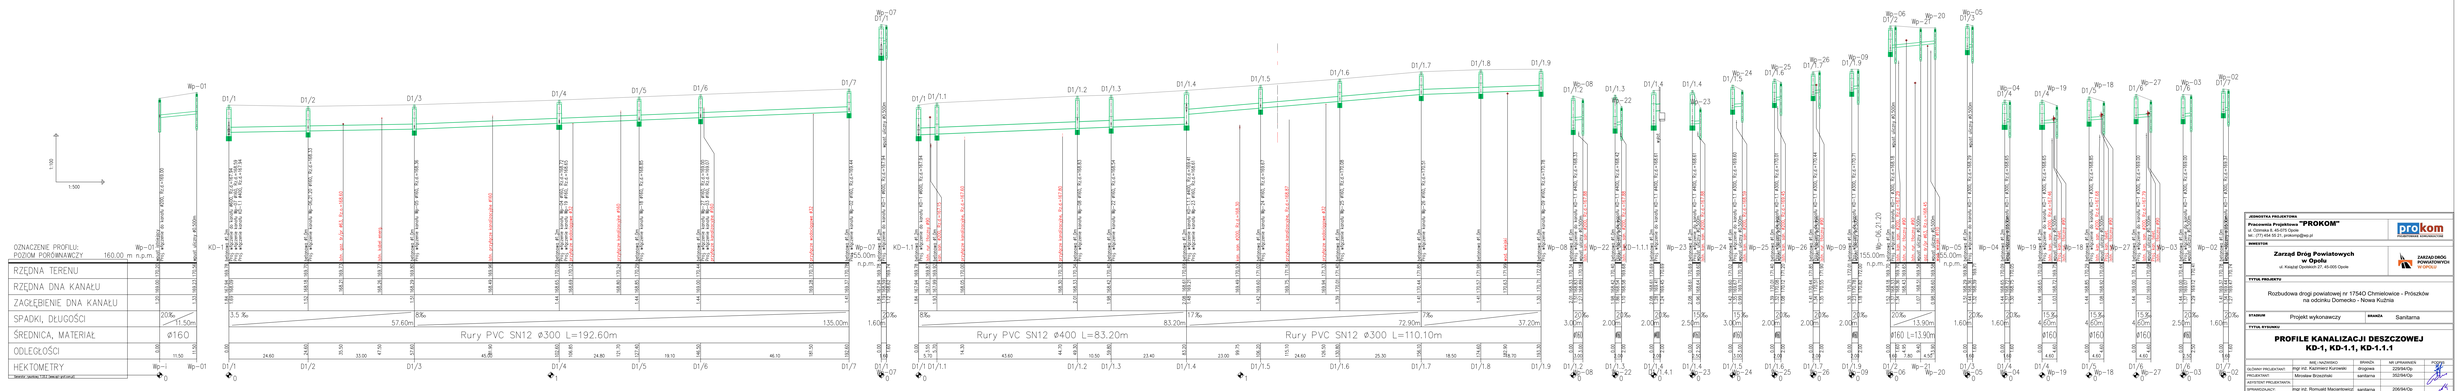

JEDNOSTKA PROJEKTUJĄCA

Pracownia Projektowa **"PROKOM"**
ul. Czimeka 8, 45-370 Opole
tel.: (77) 454 59 21, prokom@op.pl

INWESTOR

Zarząd Dróg Powiatowych w Opolu
ul. Księdza Seredoka 57, 45-005 Opole

TYTUŁ PROJEKTU

Rozbudowa dróg powiatowej nr 1754O Chmielowice - Prószków na odcinku Domecko - Nowa Kuźnia

BRANŻA Sanitarna

TYTUŁ RYSUNKU

PROFILE KANALIZACJI DESZCZOWEJ KD-1, KD-1.1, KD-1.1.1

	NAZWISKO	BRANŻA	NR UPRAWNIEŃ	PODPIS
GŁÓWNY PROJEKTANT:	Inż. Piotr Kuźmicz	drogowa	206/94/Op	
PROJEKTANT:	Mirosław Brzeziński	sanitarna	352/94/Op	
ASYSTENT PROJEKTANTA:				
SPRAWDZAJĄCY:	Inż. Romuald Maciantowicz	sanitarna	206/94/Op	

SKALA	DATA	NUMER RYS.
1:100/500	11.2023	2.1