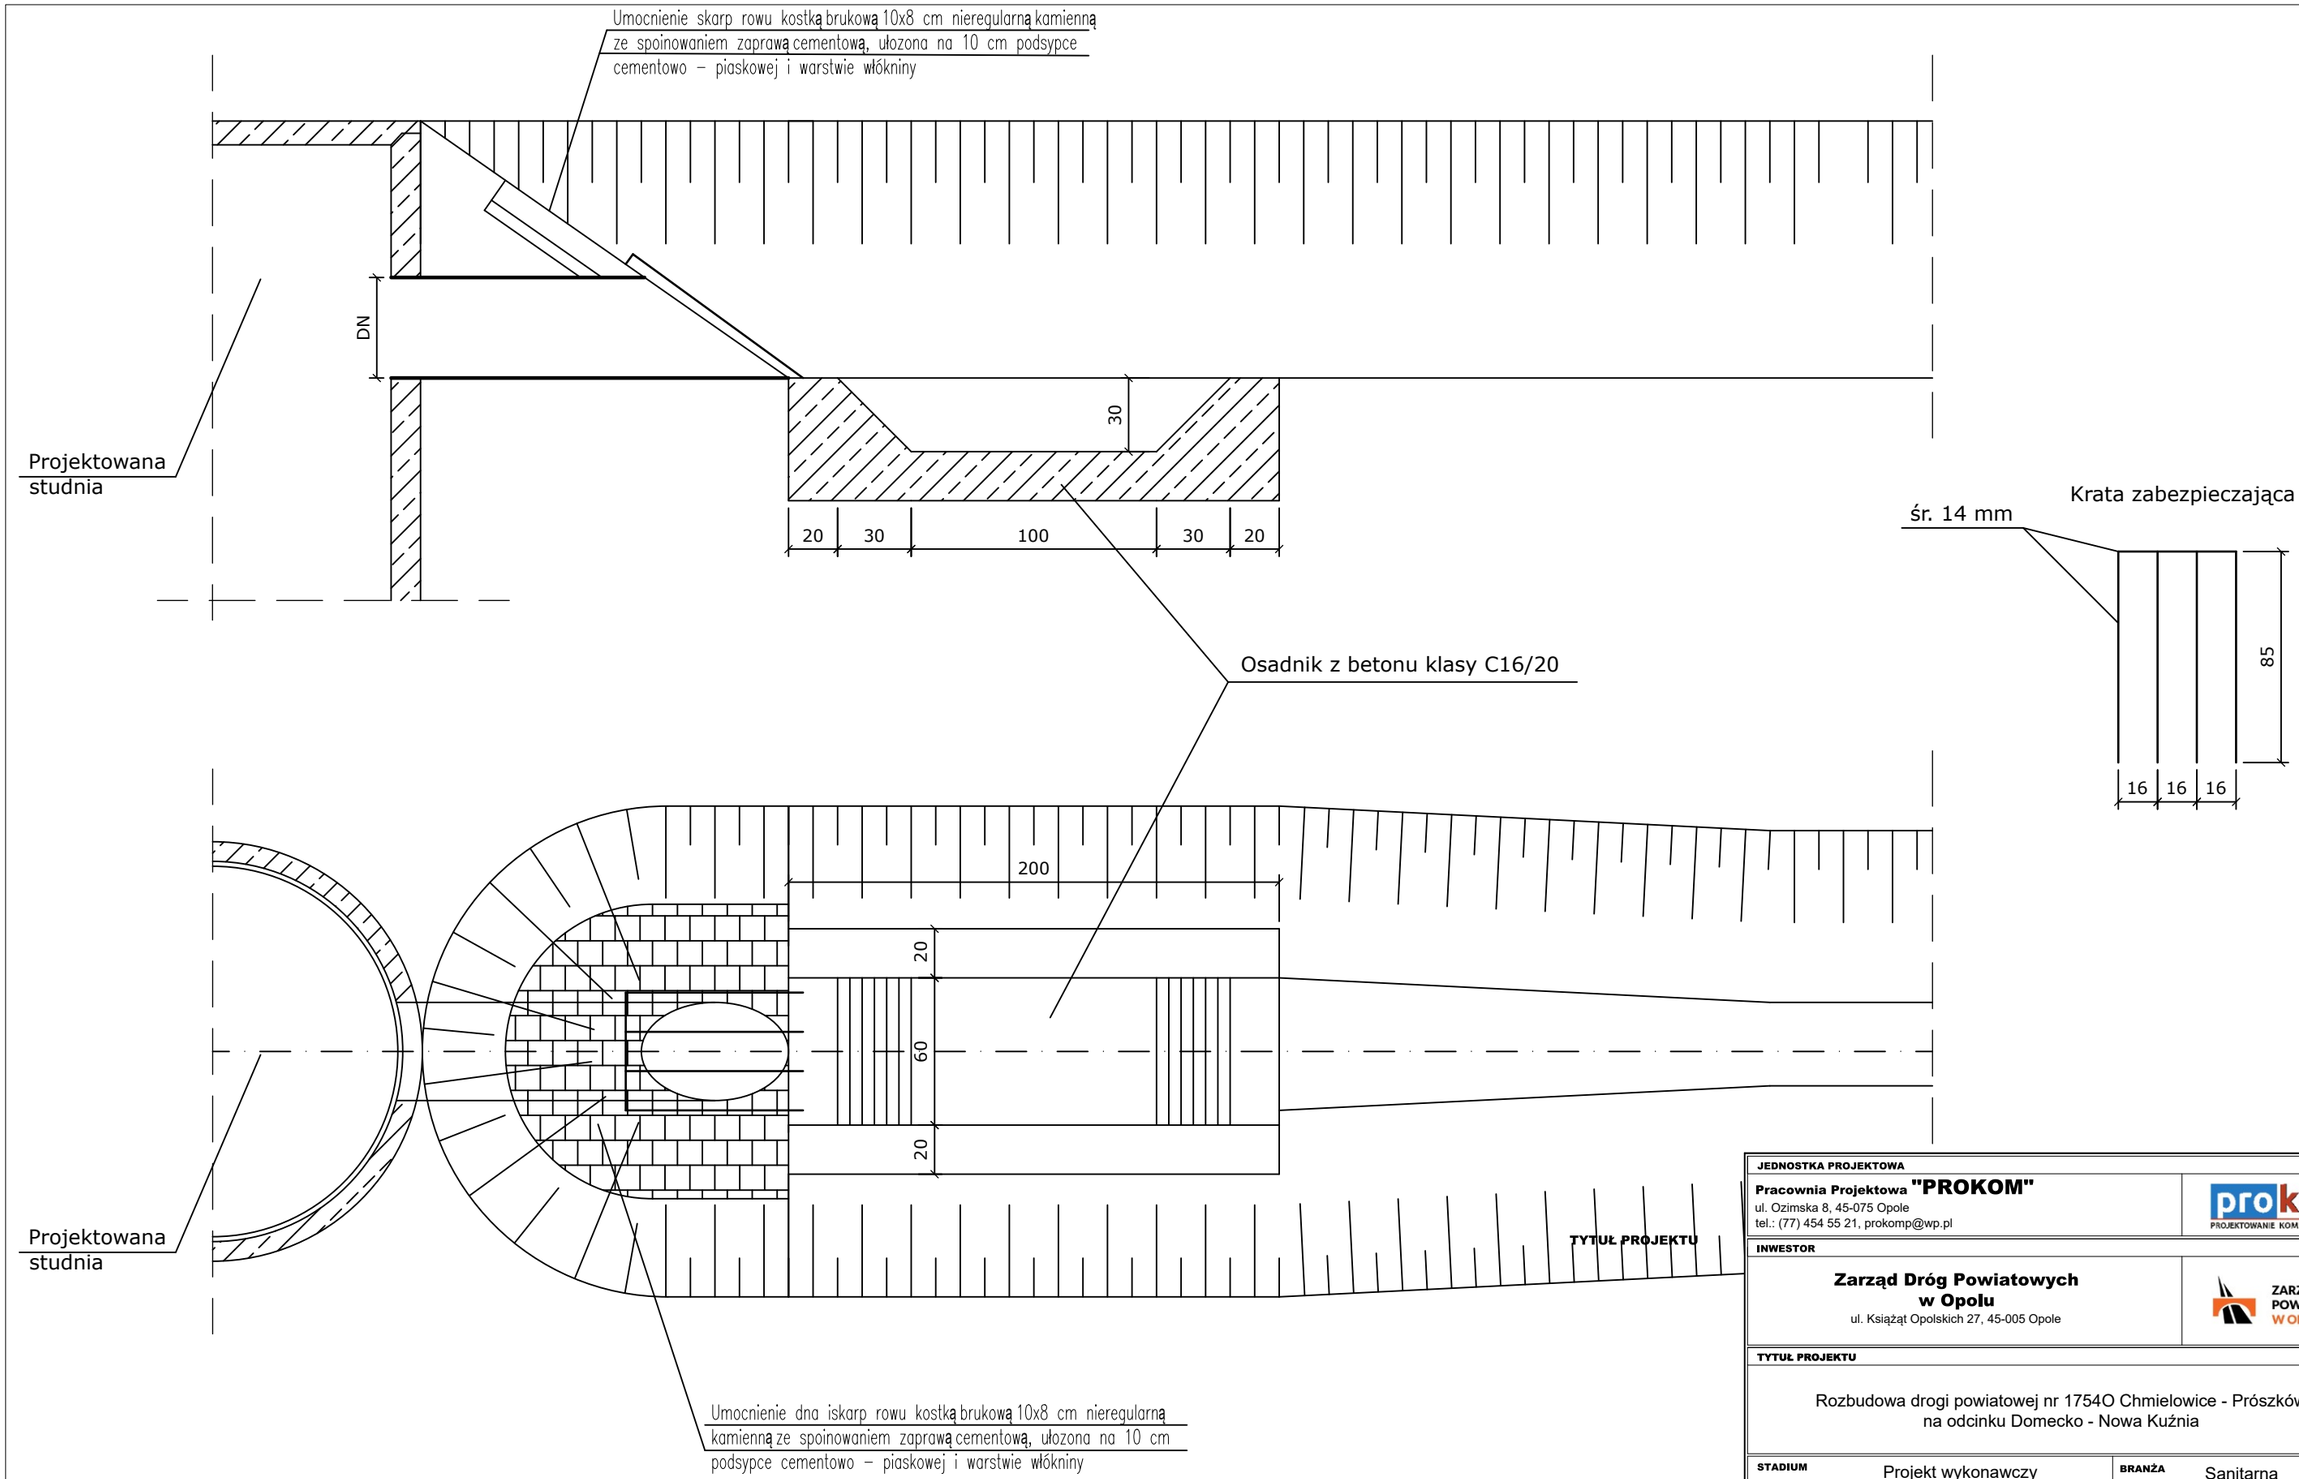

TYTUŁ PROJEKTU

JEDNOSTKA PROJEKTOWA

Pracownia Projektowa "PROKOM"
ul. Ozimska 8, 45-075 Opole
tel.: (77) 454 55 21, prokomp@wp.pl

prokom PROJEKTOWANIE KOMUNIKACYJNE

INWESTOR

Zarząd Dróg Powiatowych w Opolu
ul. Książąt Opolskich 27, 45-005 Opole

ZARZĄD DRÓG POWIATOWYCH W OPOLU

TYTUŁ PROJEKTU

Rozbudowa drogi powiatowej nr 1754O Chmielowice - Prószków na odcinku Domecko - Nowa Kuźnia

STADIUM	BRANŻA
Projekt wykonawczy	Sanitarna

TYTUŁ RYSUNKU

WLOT ROWU DO KANAŁU

	IMIĘ i NAZWISKO	BRANŻA	NR UPRAWNIEŃ	PODPIS
GŁÓWNY PROJEKTANT:	mgr inż. Kazimierz Kurowski	drogowa	229/94/Op	
PROJEKTANT:	Mirosław Brzeziński	sanitarna	352/94/Op	
ASYSTENT PROJEKTANTA:				
SPRAWDZAJĄCY:	mgr inż. Romuald Maciantowicz	sanitarna	206/94/Op	

SKALA:	DATA:	NUMER RYS.:
1:100	11.2023	4