


RZUT POCHYLNI
SKALA 1:50

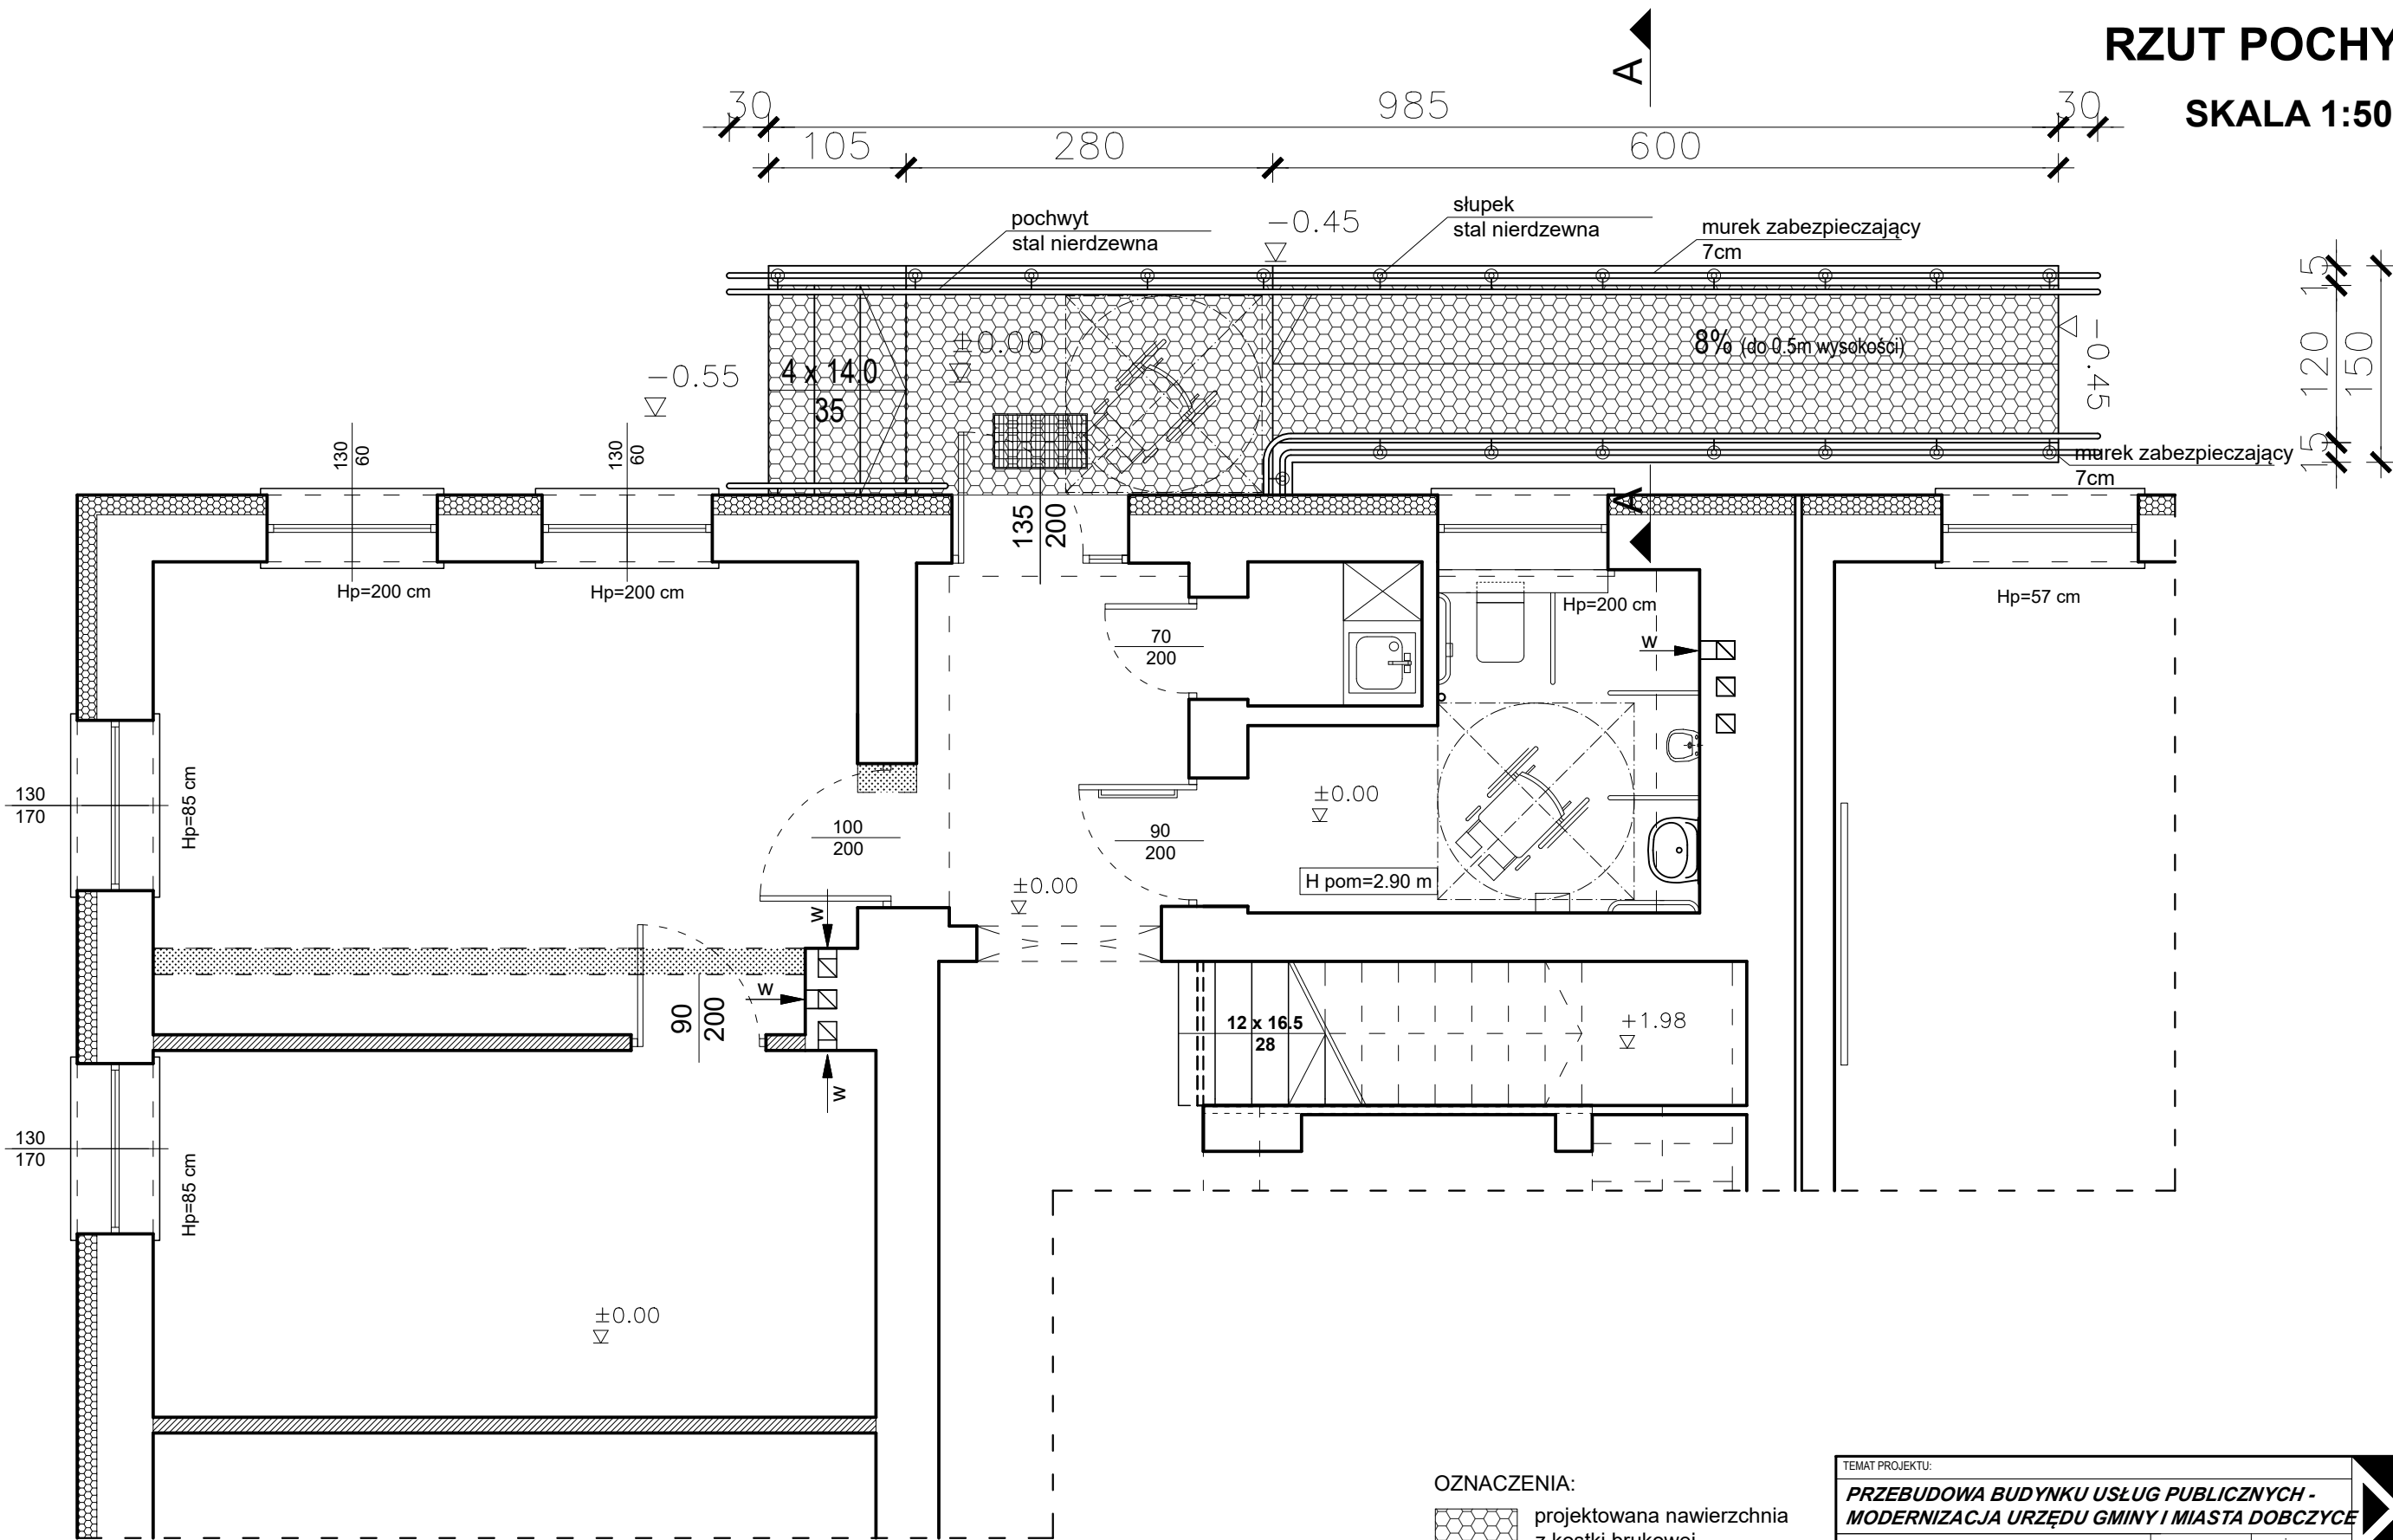

OZNACZENIA:

- projektowana nawierzchnia z kostki brukowej
- projektowane wyburzenia
- projektowane ściany/zamurowania

TEMAT PROJEKTU: PRZEBUDOWA BUDYNKU USŁUG PUBLICZNYCH - MODERNIZACJA URZĘDU GMINY I MIASTA DOBCZYCE			
LOKALIZACJA: DZ. NR 1010/6, 1011/5, 1012/2 W DOBCZYCACH jedn. ewid. DOBCZYCE 120901_4, obr. DOBCZYCE 0001	RODZAJ PROJEKTU: BUDOWLANY	BRANŻA: ARCHITEKTURA	
INWESTOR: GMINA DOBCZYCE z siedzibą RYNEK 26 32-410 DOBCZYCE	TYTUŁ RYSUNKU: RZUT POCHYLNI		NR RYSUNKU: A-03
ZESPÓŁ PROJEKTOWY: mgr inż. arch. MARCIN ŁAPA	NR UPRAWNIENI: upraw. MPOIA/027/2009 w specjalności architektonicznej	PODPIS:	SKALA: 1:50 DATA: 03.2025