Województwo: małopolskie
Jednostka ewidencyjna: 120901_4, Dobczyce - miasto
Obręb: 0001
Działka: 1010/6

MAPA ZASADNICZA

obr. Dobczyce 0001: dz. 1010/6

Układ odniesienia: PL-ETRF89, układ wsp. płaskich: PL-2000 strefa 7 (21°), układ wys.: PL-KRON86-NH

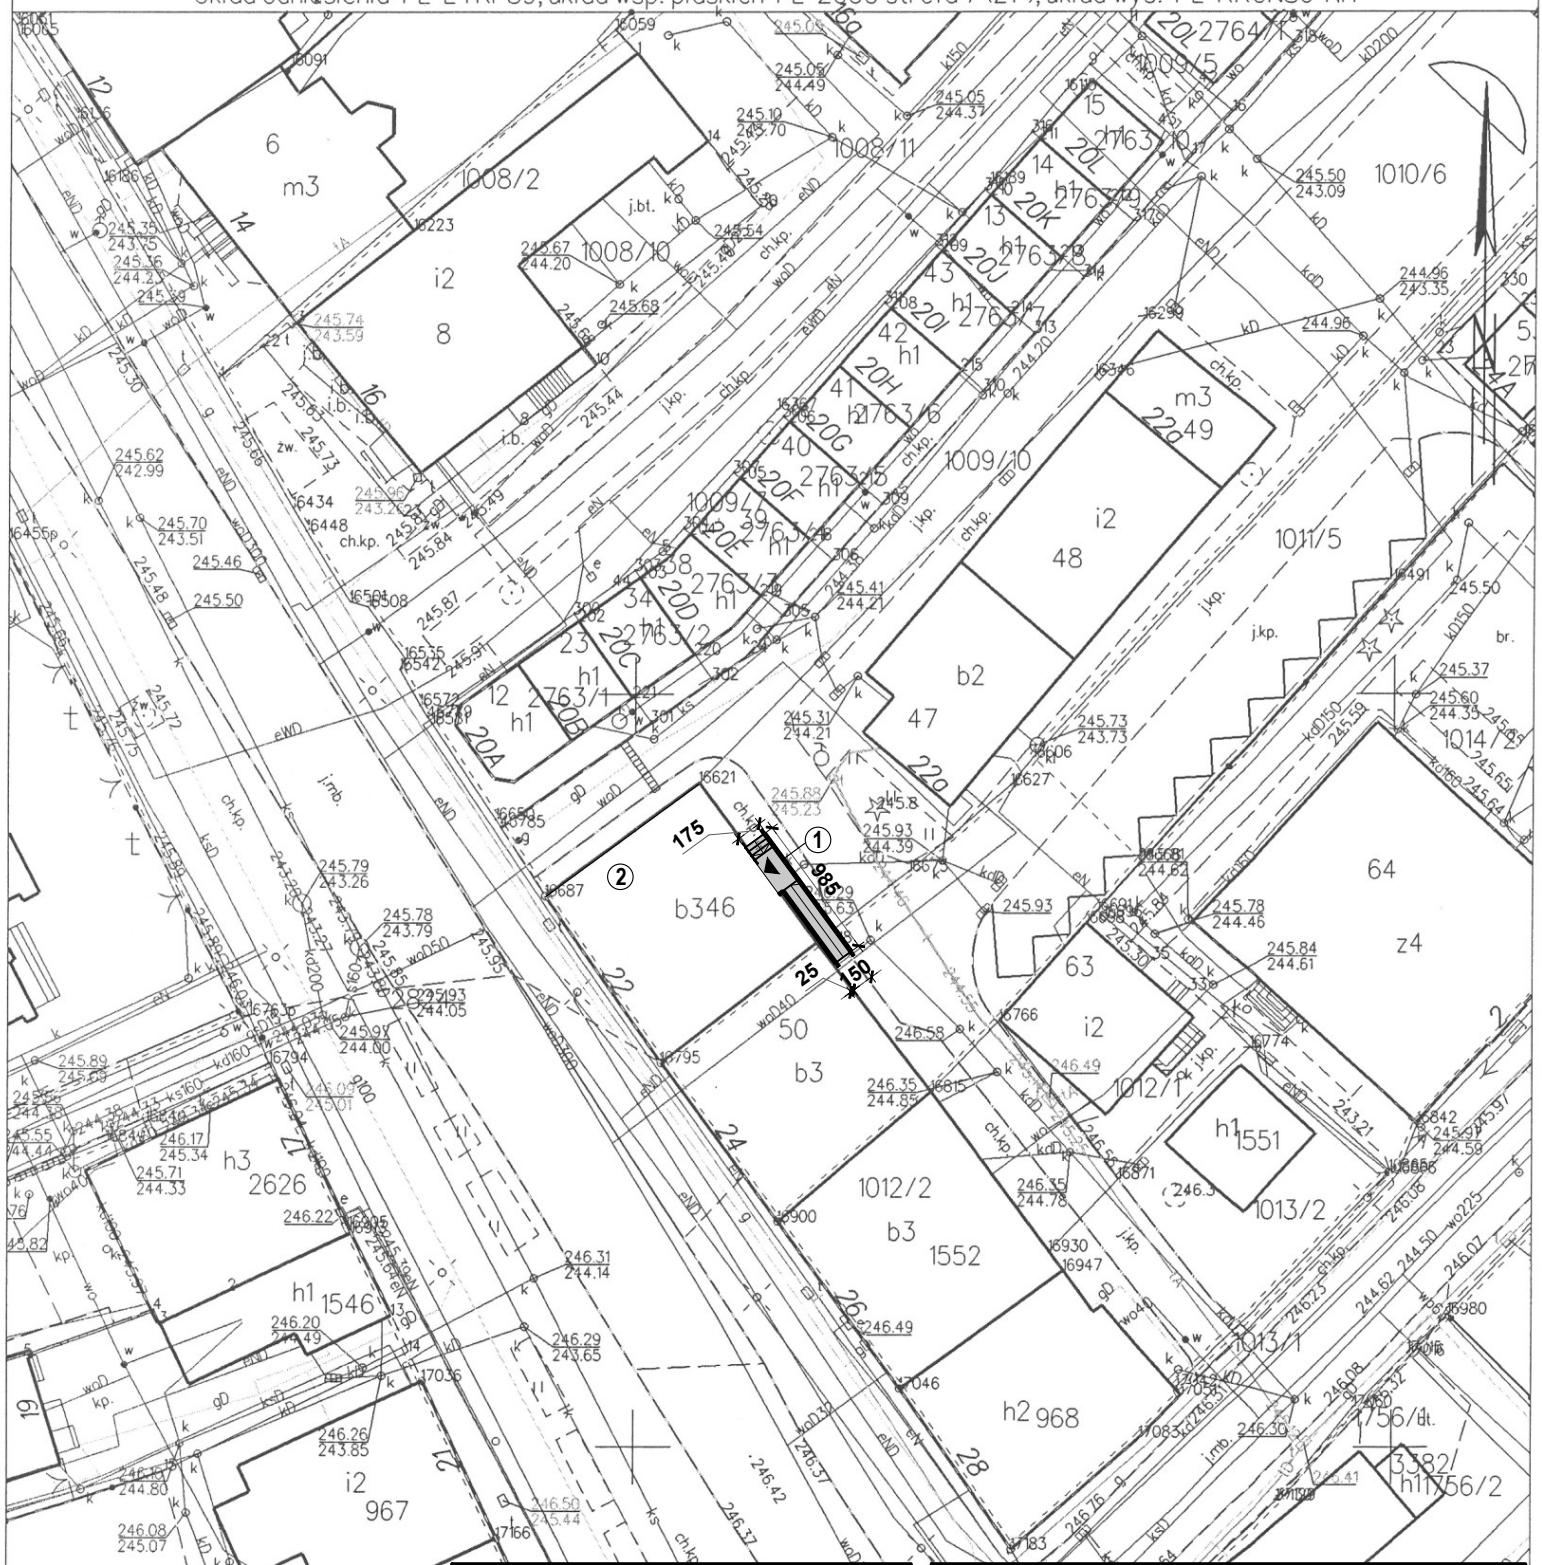

OZNACZENIA GRAFICZNE:

▲ ISTNIEJĄCE WEJŚCIE DO BUDYNKU

OZNACZENIA NUMERYCZNE:

1. PROJEKTOWANA POCHYLNIADLA OSÓB NIEPEŁNOSPRAWNYCH
2. ISTNIEJĄCY BUDYNEK URZĘDU GMINY I MIASTA DOBCZYCE

TEMAT PROJEKTU: *BUDOWA POCHYLNI DLA OSÓB NIEPEŁNOSPRAWNYCH PRZY BUDYNKU URZĘDU GMINY I MIASTA DOBCZYCE*			MARCIN ŁAPA " ML PROJEKT " BIURO PROJEKTÓW BUDOWLANYCH
LOKALIZACJA: DZ. NR 1010/6, 1011/5, 1012/2 W DOBCZYCACH jedn.ewid. DOBCZYCE 120901_4, obr. DOBCZYCE 0001	RODZAJ PROJEKTU: BUDOWLANY	BRANŻA: ARCHITEKTURA	
INWESTOR: GMINA DOBCZYCE z siedzibą RYNEK 26 32-410 DOBCZYCE	TYTUŁ RYSUNKU: SYTUACJA		NR RYSUNKU: A-01
ZESPÓŁ PROJEKTOWY: mgr inż. arch. MARCIN ŁAPA	NR UPRAWNIEŃ: uprawn. MPOIA/027/2009 w specjalności architektonicznej	PODPIS:	SKALA: 1:500
			DATA: 03.2025