


RZUT PODDASZA
SKALA 1:50

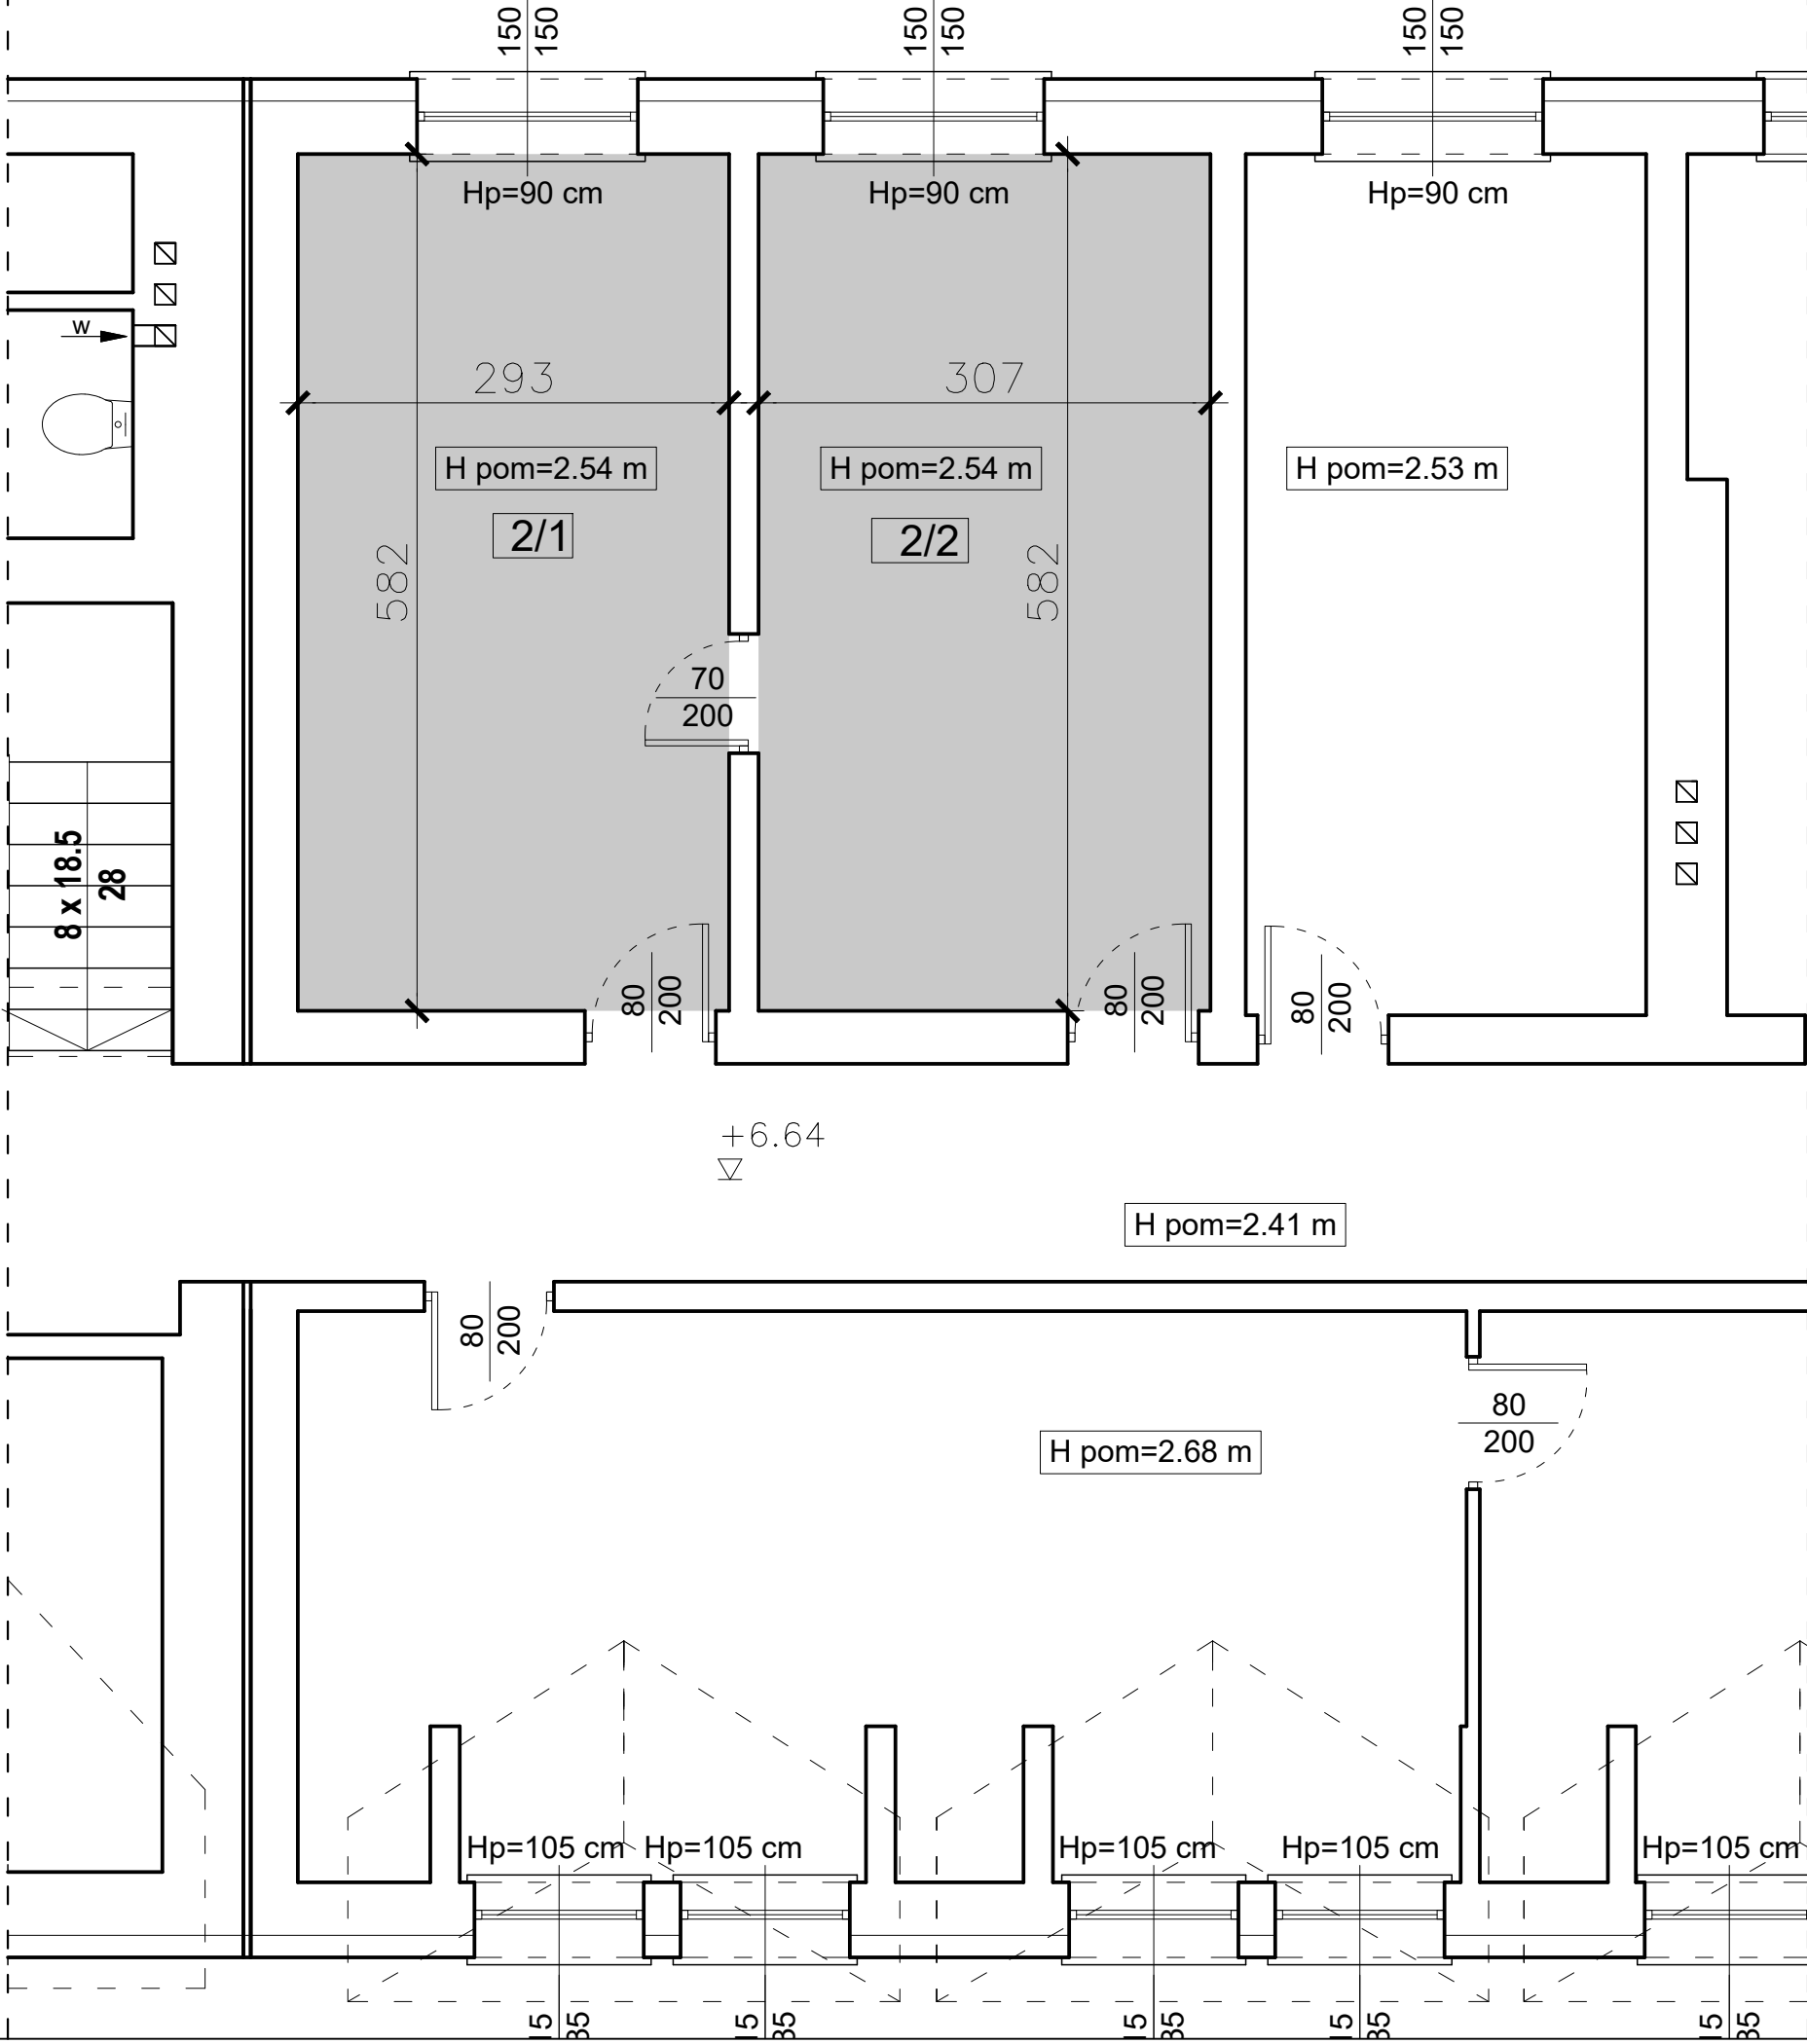

pomieszczenia objęte
opracowaniem

TEMAT PROJEKTU:			
PRZEBUDOWA BUDYNKU USŁUG PUBLICZNYCH - MODERNIZACJA URZĘDU GMINY I MIASTA DOBCZYCE			
LOKALIZACJA:	RODZAJ PROJEKTU:	BRANŻA:	MARCIN ŁAPA "MŁ. PROJEKT" BIURO PROJEKTOWO-BUDOWLANE
DZ. NR 101/06, 1011/5, 1012/2 W DOBCZYCACH jedn.ewid. DOBCZYCE 120901_4, obr. DOBCZYCE 0001	BUDOWLANY	ARCHITEKTURA	
INWESTOR:	TYTUŁ RYSUNKU:		NR RYSUNKU
GMINA DOBCZYCE z siedzibą RYNEK 26 32-410 DOBCZYCE	RZUT PODDASZA		A-03
ZESPÓŁ PROJEKTOWY: mgr inż. arch. MARCIN ŁAPA	NR UPRAWNIENIĘ: upraw. MPOJA/027/2009 w specjalności architektonicznej	PODPIS:	SKALA:
			1:50
			DATA:
mgr inż. arch. MARTYNA SŁOWIK			03.2025