



TYPOWE PRZESZKROJE POPRZECZNE

SKALA 1:25


TYPOWY PRZESZKROJ POPRZECZNY DROGI DLA ROWERÓW

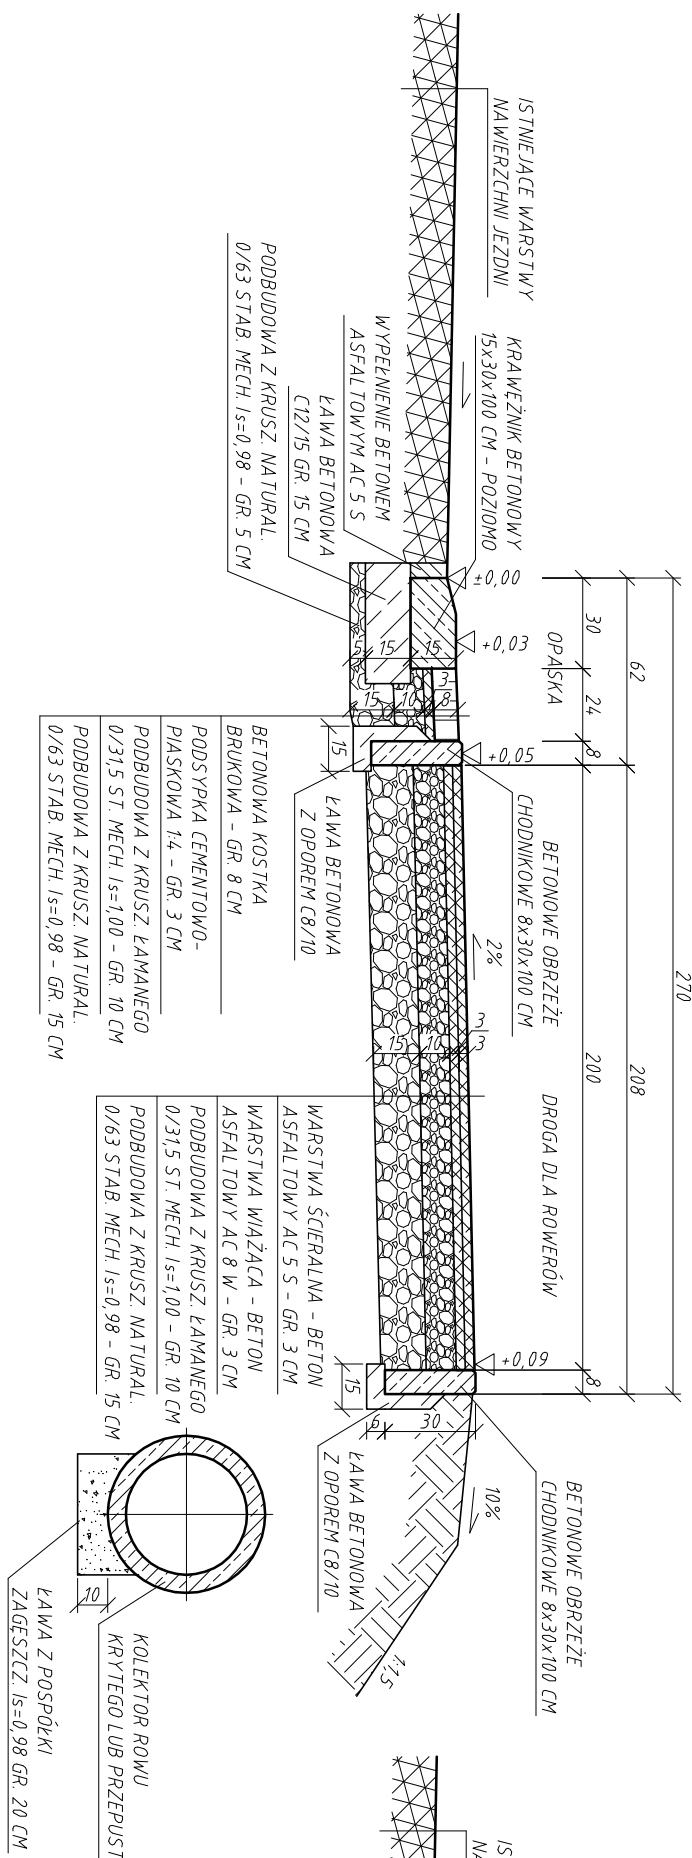

TYPOWY PRZESZKROJ POPRZECZNY DROGI DLA ROWERÓW W MIEJSCU ZJAZDU

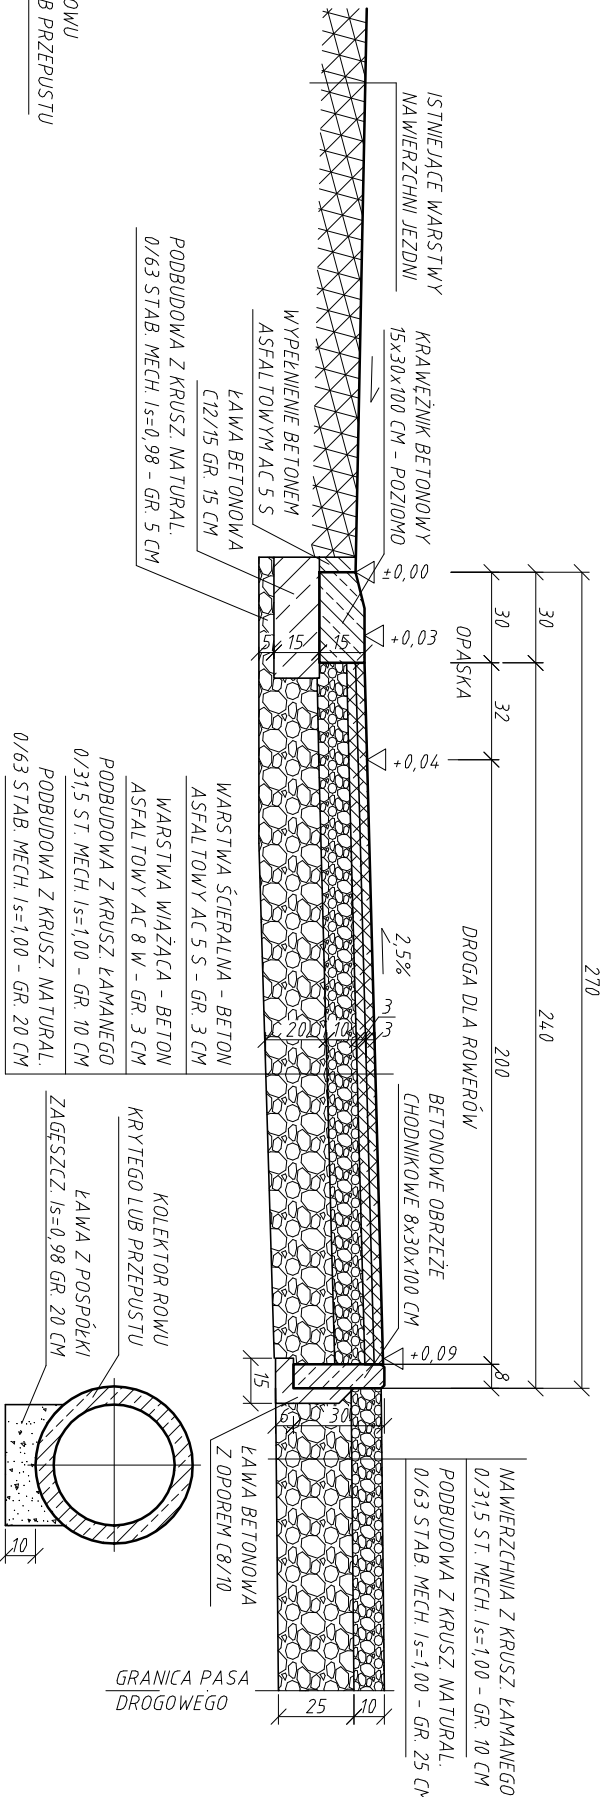

TYPOWY PRZESZKROJ POPRZECZNY DROGI DLA ROWERÓW W MIEJSCU PRZEJŚCIA DLA PIESZYCH

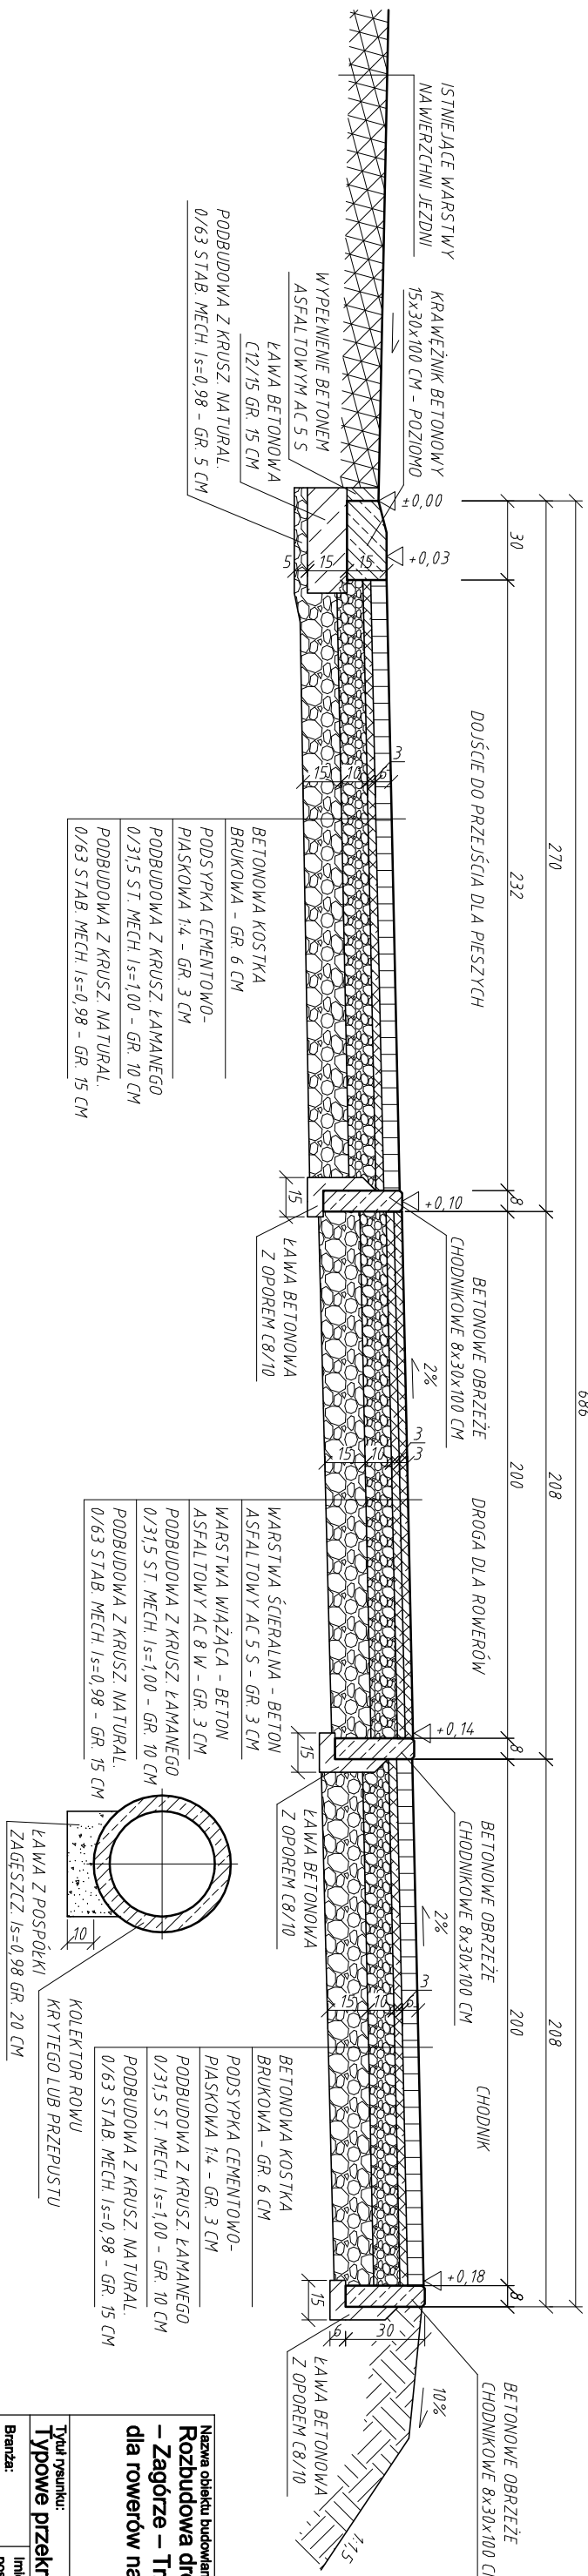

Nazwa obiektu budowlanego: Rozbudowa drogi gminnej nr 103909R Ostrowy Tuszowskie – Zagórze – Trzęsówka polegająca na budowie drogi dla rowerów na długości ok. 950 m				WILPRO BUDOWLANO-INŻYNIERSKIE BIURO PROJEKTOWE ul. Wojska 1 42-200 Miejsce tel. 0 608 868 250	
Typ rysunku: Typowe przekroje poprzeczne		Skala rysunku: 1:25		Numer rysunku: 2	
Branża: drogowa		Podpis projektanta: mgr inż. Krzysztof Wilk		Podpis projektanta nazwa numer uprawnień budowlanych:	
Data sporządzenia rysunku: listopad 2024 r.				Data sprawdzenia rysunku:	