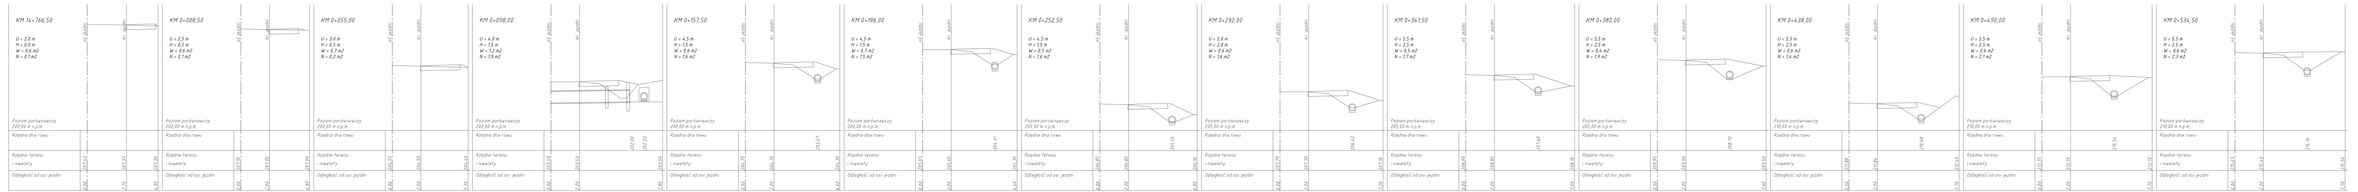

PRZEKROJE POPRZECZNE

SKALA 1:100

Temat zadania budowlanego:
Rozbudowa drogi gminnej nr 103909R Ostrowy Tuszowskie – Zagroje – Trzepieszka polegająca na budowie drogi dla rowerów na długości ok. 950 m

Zawartość opracowania:
Przekroje poprzeczne

Branża: drogowa

Imię i nazwisko projektanta, uprawnienia oraz numer: mgr inż. Krzysztof Wilk, nr uprawnień 2/2010

Podpis projektanta

Imię i nazwisko sprawdzającego, uprawnienia oraz numer uprawnień budowlanych

Data opracowania: styczeń 2025 r.

Data sprawdzenia projektu

Skala: 1:100

Nr arkusza: 3

Nr projektowy sprawdzającego

WILPRO
Wilk Krzysztof
ul. Wiśniowa 29, 39-300 Mielec
tel. 17 826 89 20
e-mail: wilpro@wp.pl