



TYPOWE PRZEKROJE POPRZECZNE
SKALA 1:25


TYPOWY PRZEKRÓJ POPRZECZNY CHODNIKA

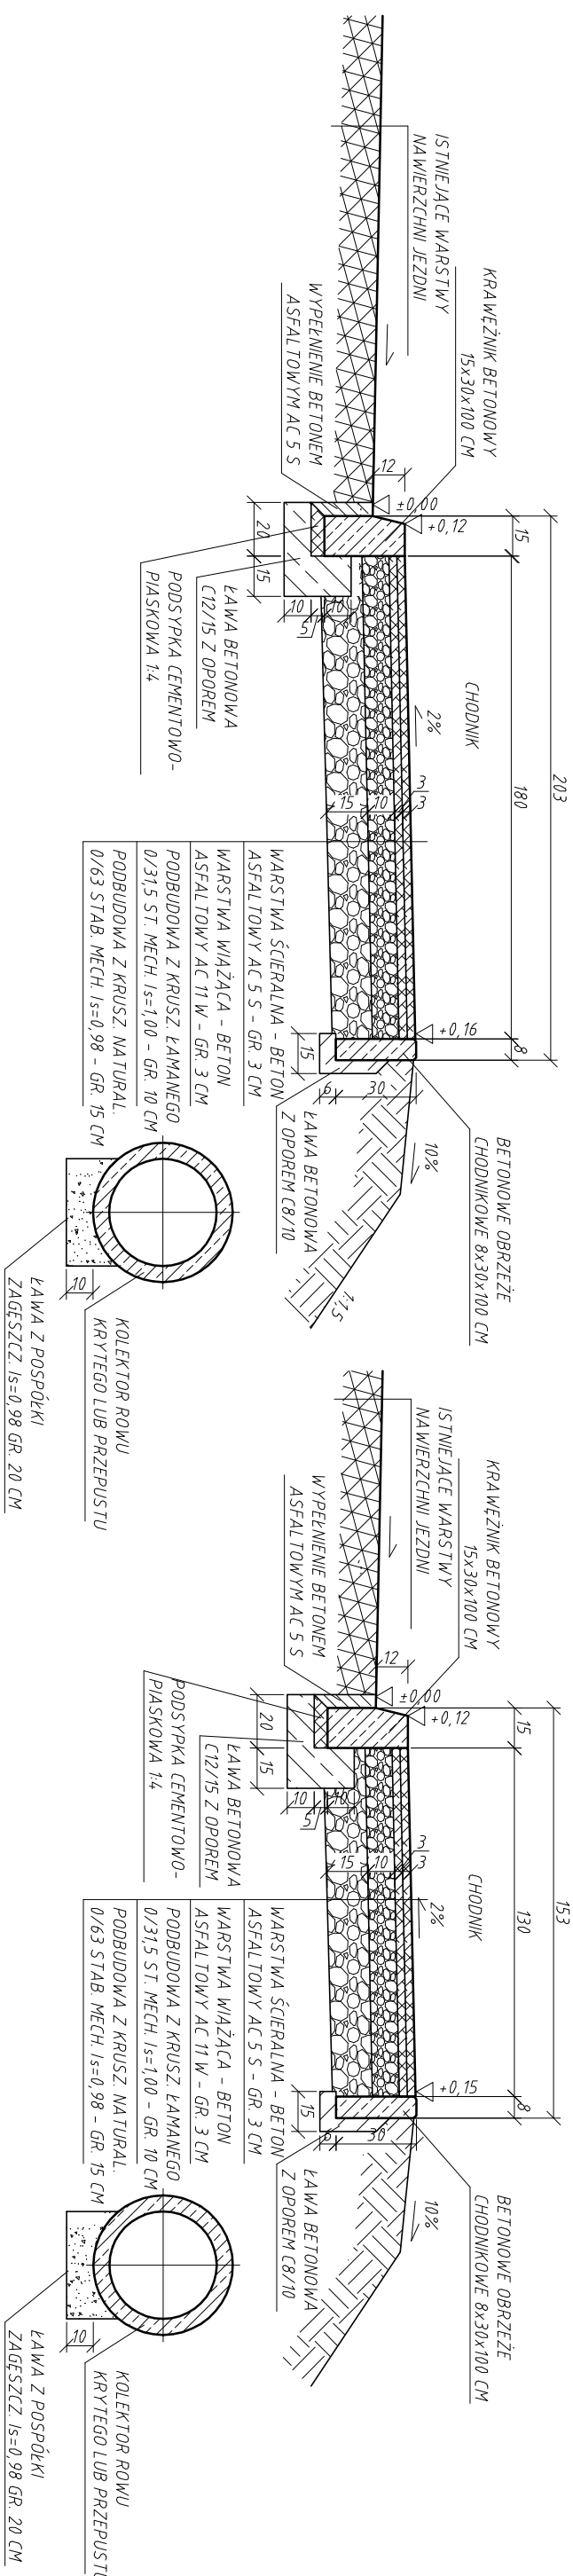

TYPOWY PRZEKRÓJ POPRZECZNY CHODNIKA W MIEJSCU ZWĘŻENIA

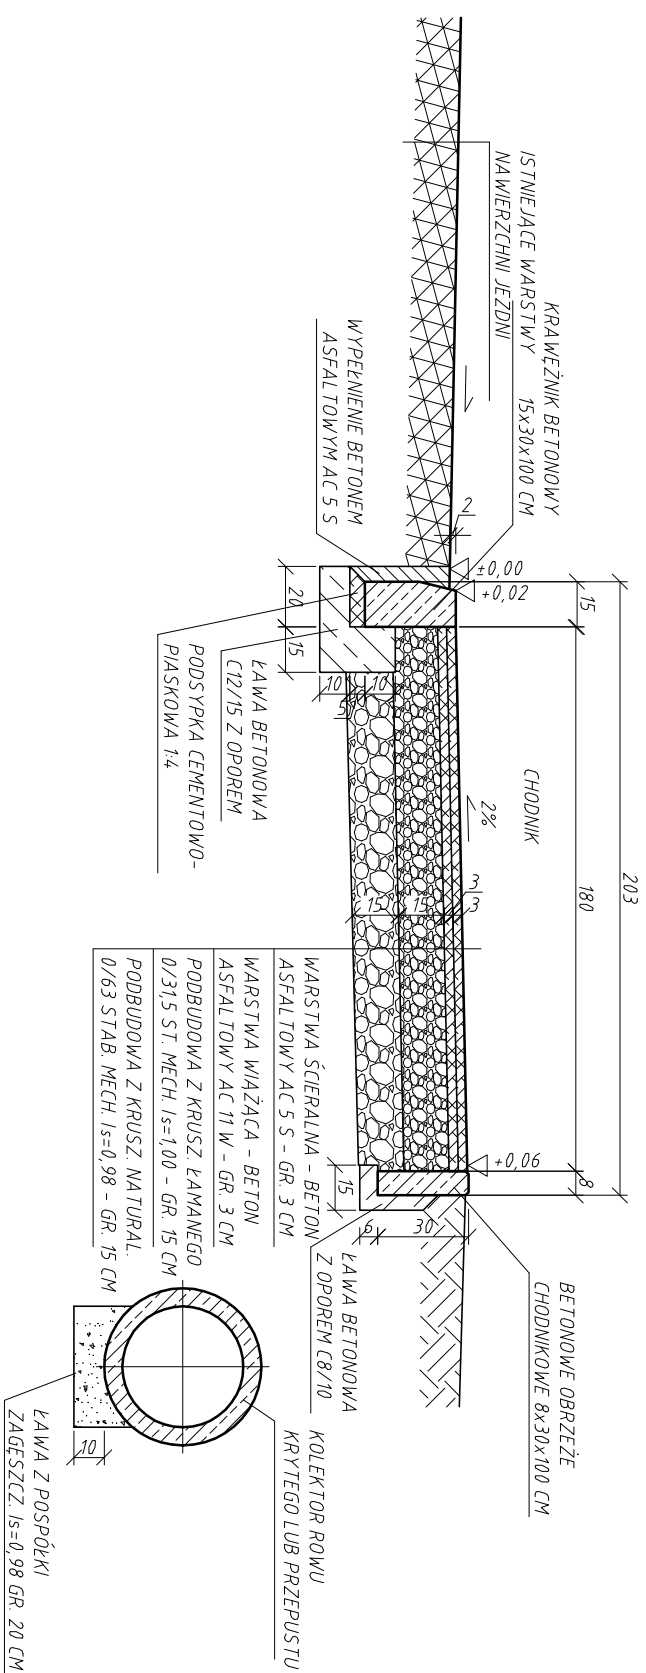

TYPOWY PRZEKRÓJ POPRZECZNY CHODNIKA NA ZJAZDACH

| | | | |
|--|---|---|---|
| Nazwa obiektu budowlanego: Przebudowa drogi gminnej nr 103901R Ostrowy Baranowskie – Łasek polegająca na budowie drogi dla pieszych (chodnika) na długości ok. 300 m | | | |
| Typu i rysunku: Typowe przekroje poprzeczne | |  | |
| Skala rysunku: 1:25 | | Numer rysunku: 2 | |
| Branża: | Imię i nazwisko projektanta oraz numer posiadanych uprawnień budowlanych: | Podpis projektanta: | Imię i nazwisko projekt. sprawdzającego oraz numer uprawnień budowlanych: |
| drogowa | mgr inż. Krzysztof Wilk FDK00089-P00K03 | | Podpis projektanta sprawdzającego |
| | | | |
| | | | |
| | | | |
| | | | |
| | Data sporządzenia rysunku: październik 2024 r. | | Data sprawdzenia rysunku: |