PROFIL PODŁUŻNY

SKALA 1:100/500

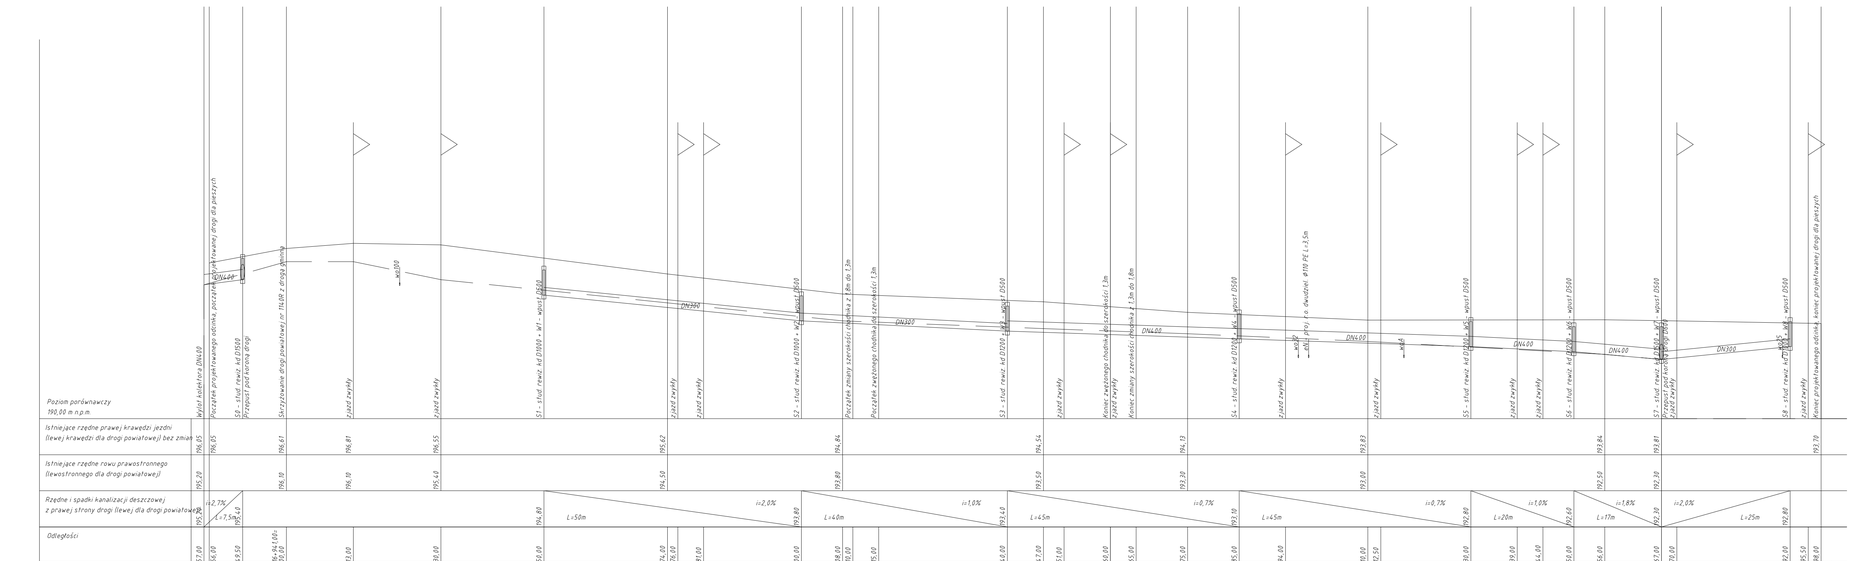

SKARPY Z DOŁ PUBL.
ZJAZD INDYWIDUALNY
ZJAZD PUBLICZNY
STUDNIE REWIZYJNE KANALIZACJI DESZCZOWEJ
ISTN. UZBR. TERENU

w? – SIEĆ WODOCIĄGOWA
c? – SIEĆ CIEPŁOWNICZA
e? – SIEĆ ELEKTRYCZNA
t? – SIEĆ TELETECHNICZNA
g? – SIEĆ GAZOWA
ks? – KAN. SANITARNA
kd? – KAN. DESZCZOWA

UWAGI:
PODANE NA NIWELECIE I INNYCH RYSUNKACH WARTOŚCI RZĘDNYCH WYNIKAJĄ Z WYSOKOŚCI PODANYCH NA MAPIE DO CELÓW PROJEKTOWYCH I ICH INTERPOLACJI.
PRZED ROZPOCZĘCIEM ROBÓT WYKONAWCA POWINIEN SPRAWDZIĆ ZAŁOŻONE WYSOKOŚCI ZE STANEM FAKTYCZNYM I EWENTUALNIE SKORYGOWAĆ JE W CELU POPRAWNEGO WYKONANIA INWESTYCJI.

Nazwa obiektu budowlanego:
Przebudowa drogi gminnej nr 103901R Ostrowy Baranowskie – Lasek polegająca na budowie drogi dla pieszych (chodnika) na długości ok. 300 m

WILPRO
BIURO INŻYNIERSKIE BIURO PROJEKTÓW
WILPRO Krzysztof Wilk
ul. Wojskowicka 28/15, 39-300 Mielec
tel. 0 608 668 251

Tytuł rysunku:
Profil podłużny

Skala rysunku:
1:100/500

Numer rysunku:
4

Branża:	Imię i nazwisko projektanta oraz numer posiadanych uprawnień budowlanych:	Podpis projektanta:	Imię i nazwisko projekt. sprawdzającego oraz numer uprawnień budowlanych:	Podpis projektanta sprawdzającego
drogowa	mgr inż. Krzysztof Wilk PWK/0668/POOK/09			

Data sporządzenia rysunku:
grudzień 2024 r.

Data sprawdzenia rysunku: