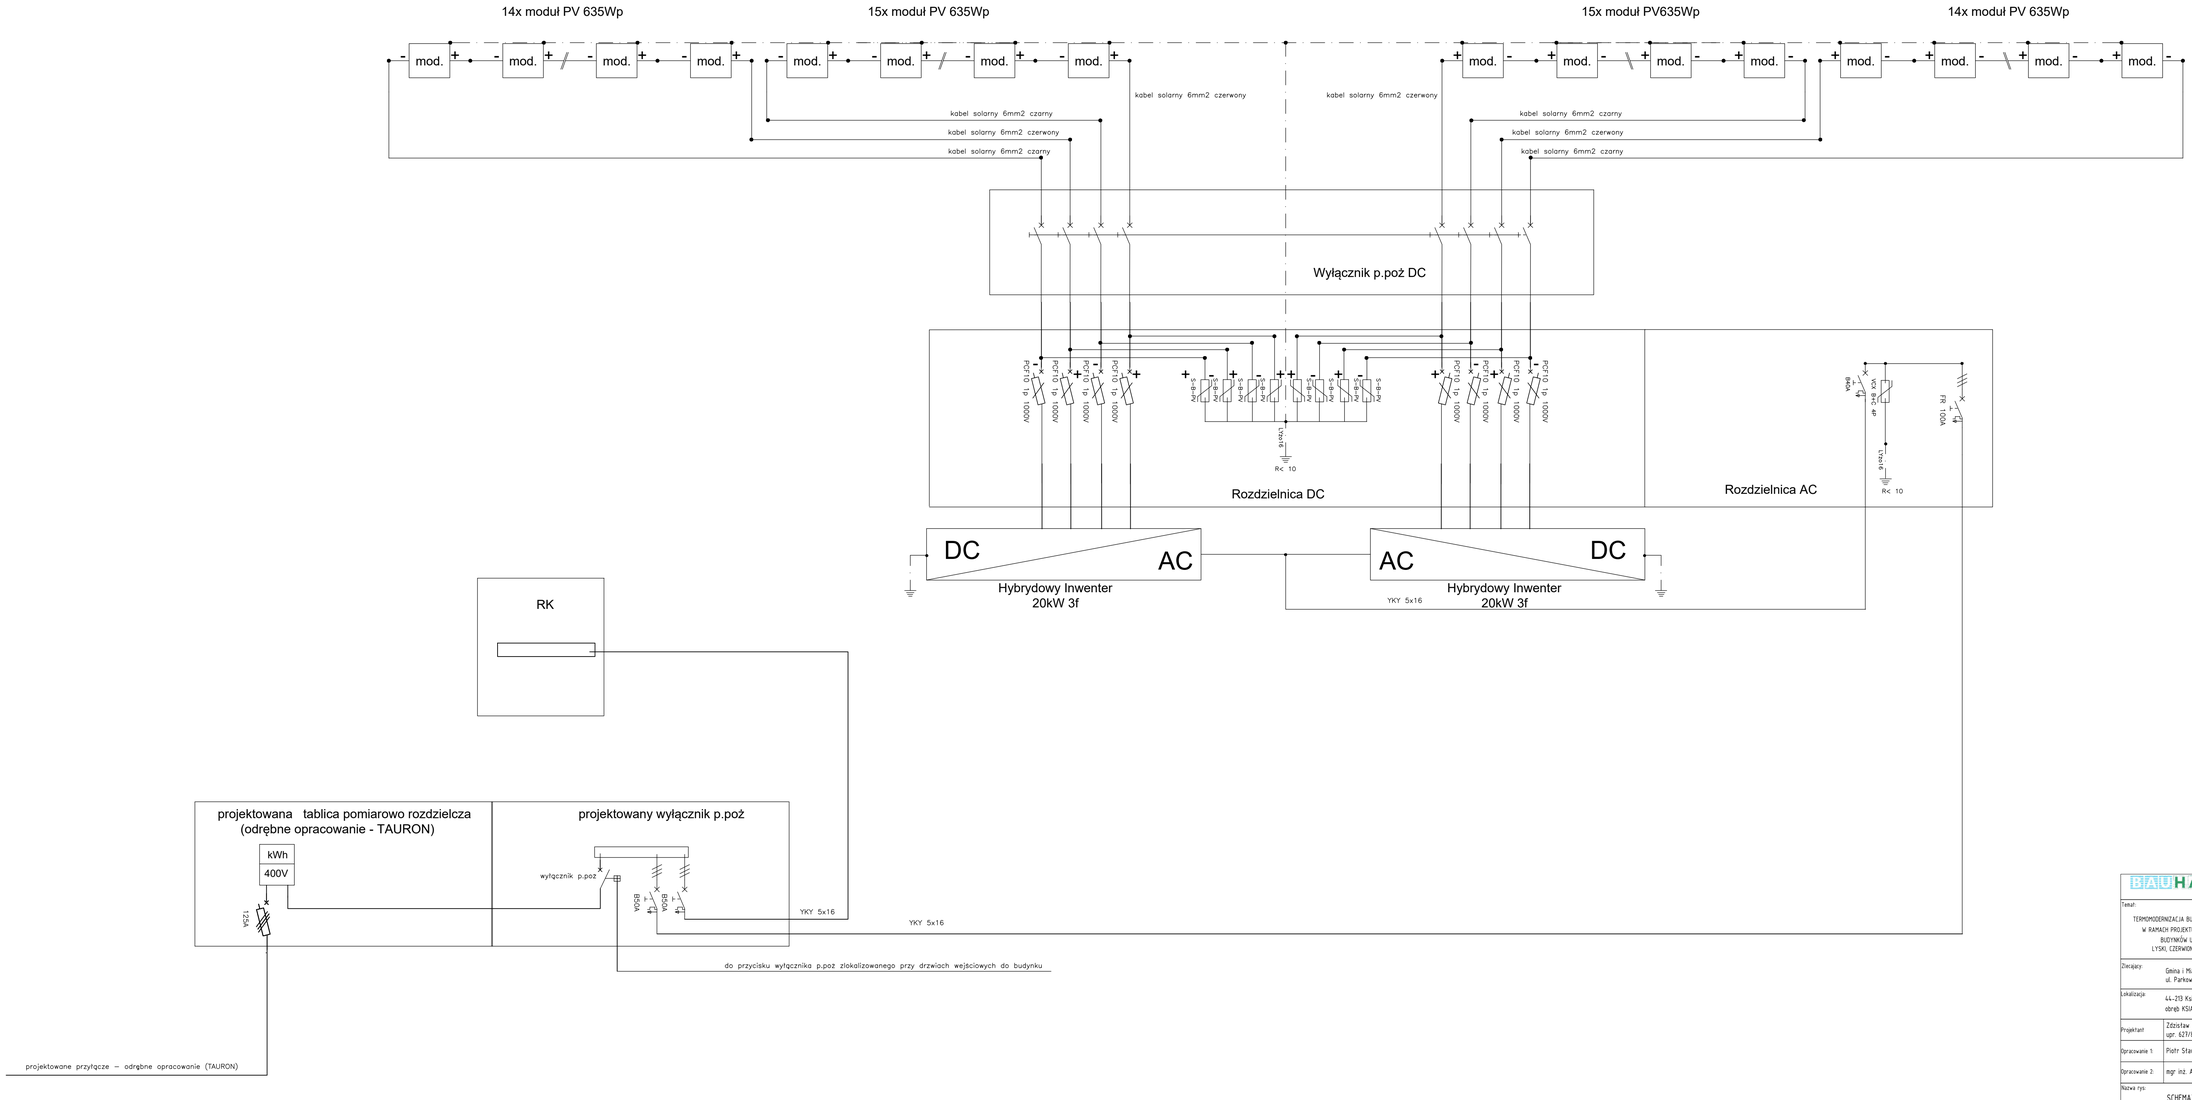

BAUHAUS projekt Andrzej Kubica
Chrzanów ul. ks.Jana Pigonia 4
NIP: 6621854135
e-mail: biuro@bauhaus-projekt.pl

Temat:
TERMOMODERNIZACJA BUDYNKU SZKOŁY PODSTAWOWEJ W KSIĄŻENICACH
W RAMACH PROJEKTU „POPRAWA EFEKTYWNOŚCI ENERGETYCZNEJ
BUDYNKÓW UŻYTECZNOŚCI PUBLICZNEJ W GMINACH
LYSKI, CZERWIONKA-LESZCZYNY, GASZOWICE, JEJKOWICE"

Zlecający:	Gmina i Miasto Czerwionka-Leszczyny ul. Parkowa 9, 44-230 Czerwionka-Leszczyny
Lokalizacja:	44-213 Książenice, ul. ks. J. Pigły 100 obręb KSIĄŻENICE; działka nr 2564/197
Projektant:	Zdzisław Ozimek upr. 627/88
Opracowanie 1:	Piotr Stawek
Opracowanie 2:	mgr inż. Arkadiusz Patalas
Nazwa rys:	SCHEMAT INSTALACJI FOTOWOLTAICZNEJ
Rys. nr.: IE-2	Skala: ----
	Data: MARZEC 2026 r.