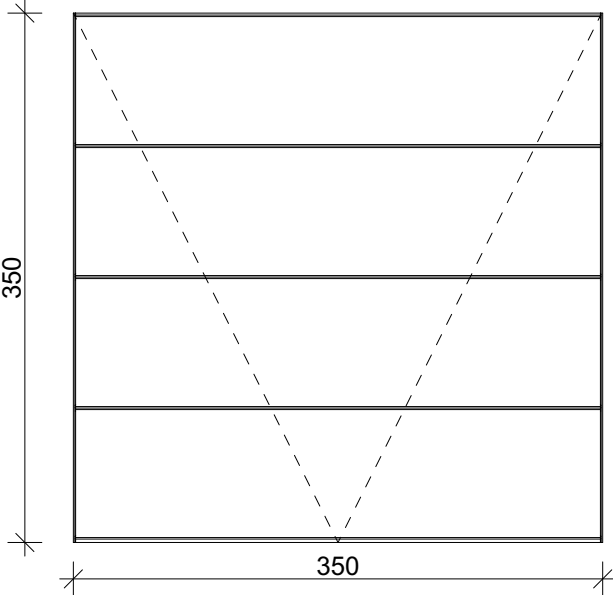
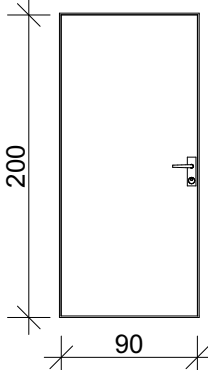


W		D1
		
wymiar skrzydła	S	3500
	H	3500
parter	P	6
	L	1
razem		6
		1

UWAGA!

1. Rysunki architektoniczne należy używać razem z odpowiednimi rysunkami projektu konstrukcji i instalacji.
Wykonawca przed przystąpieniem do robót powinien zapoznać się ze wszystkimi dokumentacjami branżowymi i budowlanymi.
2. Ze względu na sposób zaokrąglania wymiarów w użytym programie CAD mogą wystąpić niewielkie niezgodności sumy wymiarów częściowych ze zbiorczym wymiarem elementu.
W takich przypadkach decydujący jest wymiar sumaryczny.
3. W sprawach nie określonych dokumentacją obowiązującą:
 - warunki techniczne wykonywania i odbioru robót budowlano - montażowych (wg Ministerstwa Infrastruktury i Instytutu Techniki Budowlanej)
 - normy Polskiego Komitetu Normalizacyjnego (P.K.N)
 - instrukcje, wytyczne, świadectwa dopuszczenia, atesty Instytutu Techniki Budowlanej.
 - instrukcje, wytyczne i warunki techniczne producentów i dostawców materiałów budowlano - instalacyjnych.
 - przepisy techniczne instytucji kontrolujących jakości materiałów i wykonywanych robót.
4. kolorystyka bram garażowych antracytowa - RAL 7016

Biuro architektoniczne Ewelina Wesołowska		 98-273 Klonowa ul. Leśna 28 A tel. 607 091 770	
OBIEKT : Budowa budynku gospodarczego z wiatą oraz z niezbędną infrastrukturą techniczną. Identyfikator działek: 301801_2.0001.1547, 301801_2.0001.1548, 301801_2.0001.1549			
INWESTOR : Urząd Gminy w Czajkowie Czajków 39 63-524 Czajków			
RYSUNEK : Zestawienie stolarki drzwiowej		Skala : 1:50	
ARCHITEKT : mgr inż. arch Ewelina Wesołowska Uprawnienia nr 58/LOOKK/2013		Data : 11.2025r.	
		Branża : Architektura	
		Nr rys. : A.9.	