



TM

L1, L2, L3, N, PE 230/400V – 50Hz

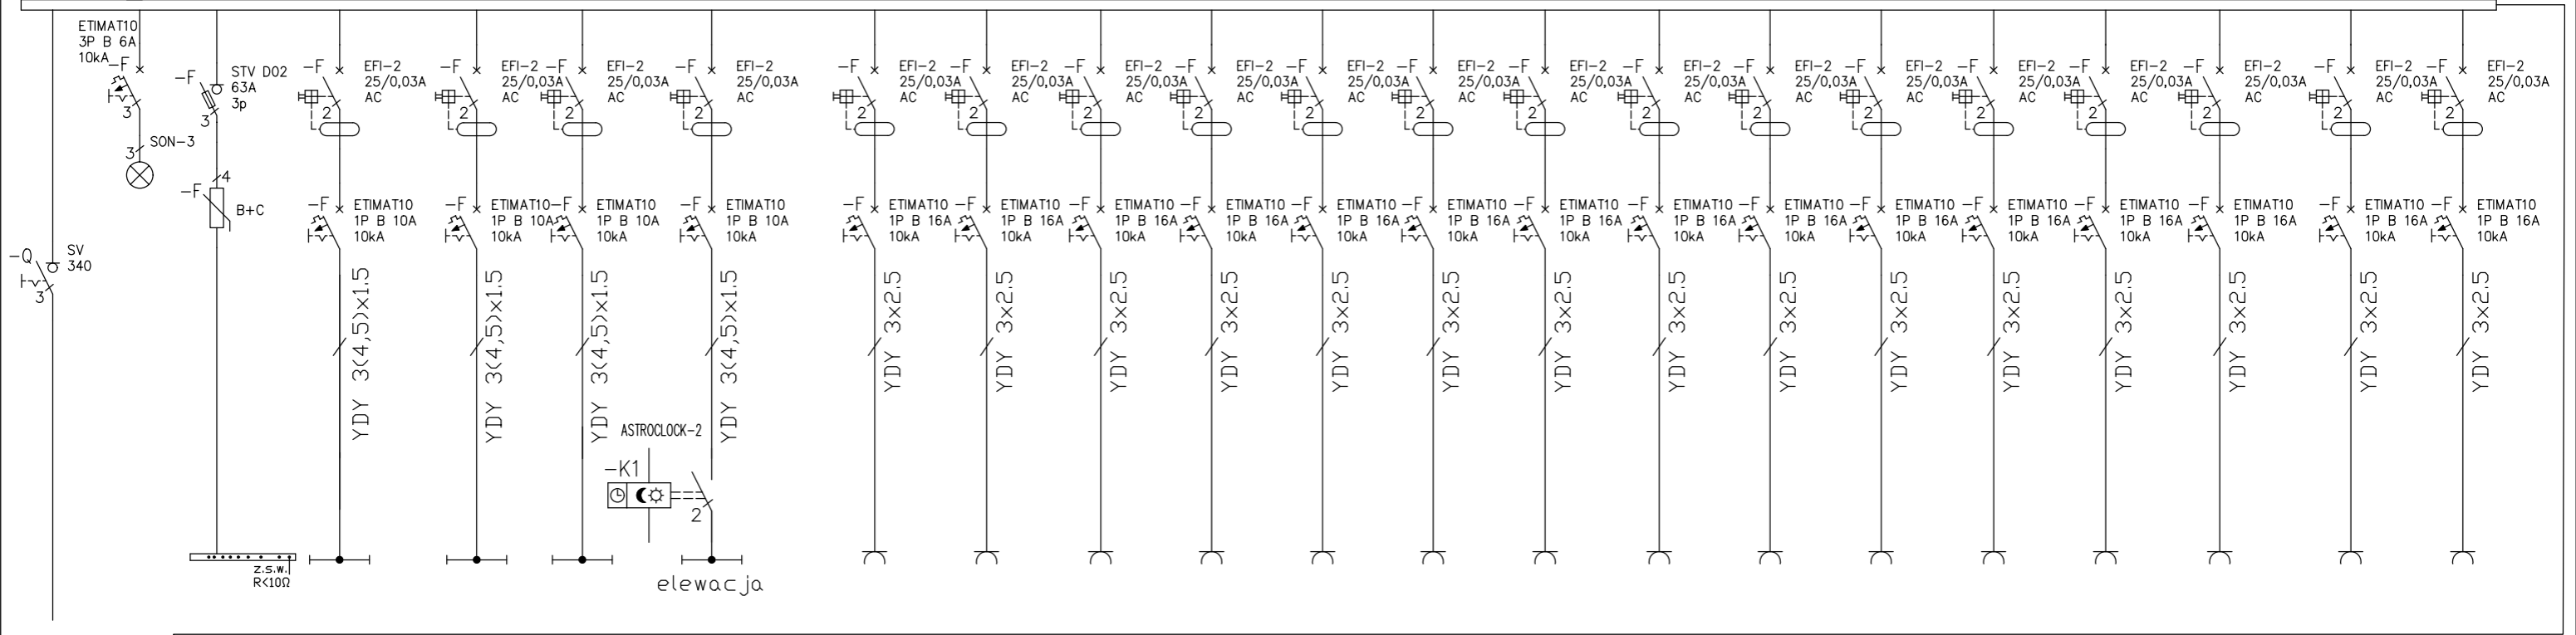

zasilanie

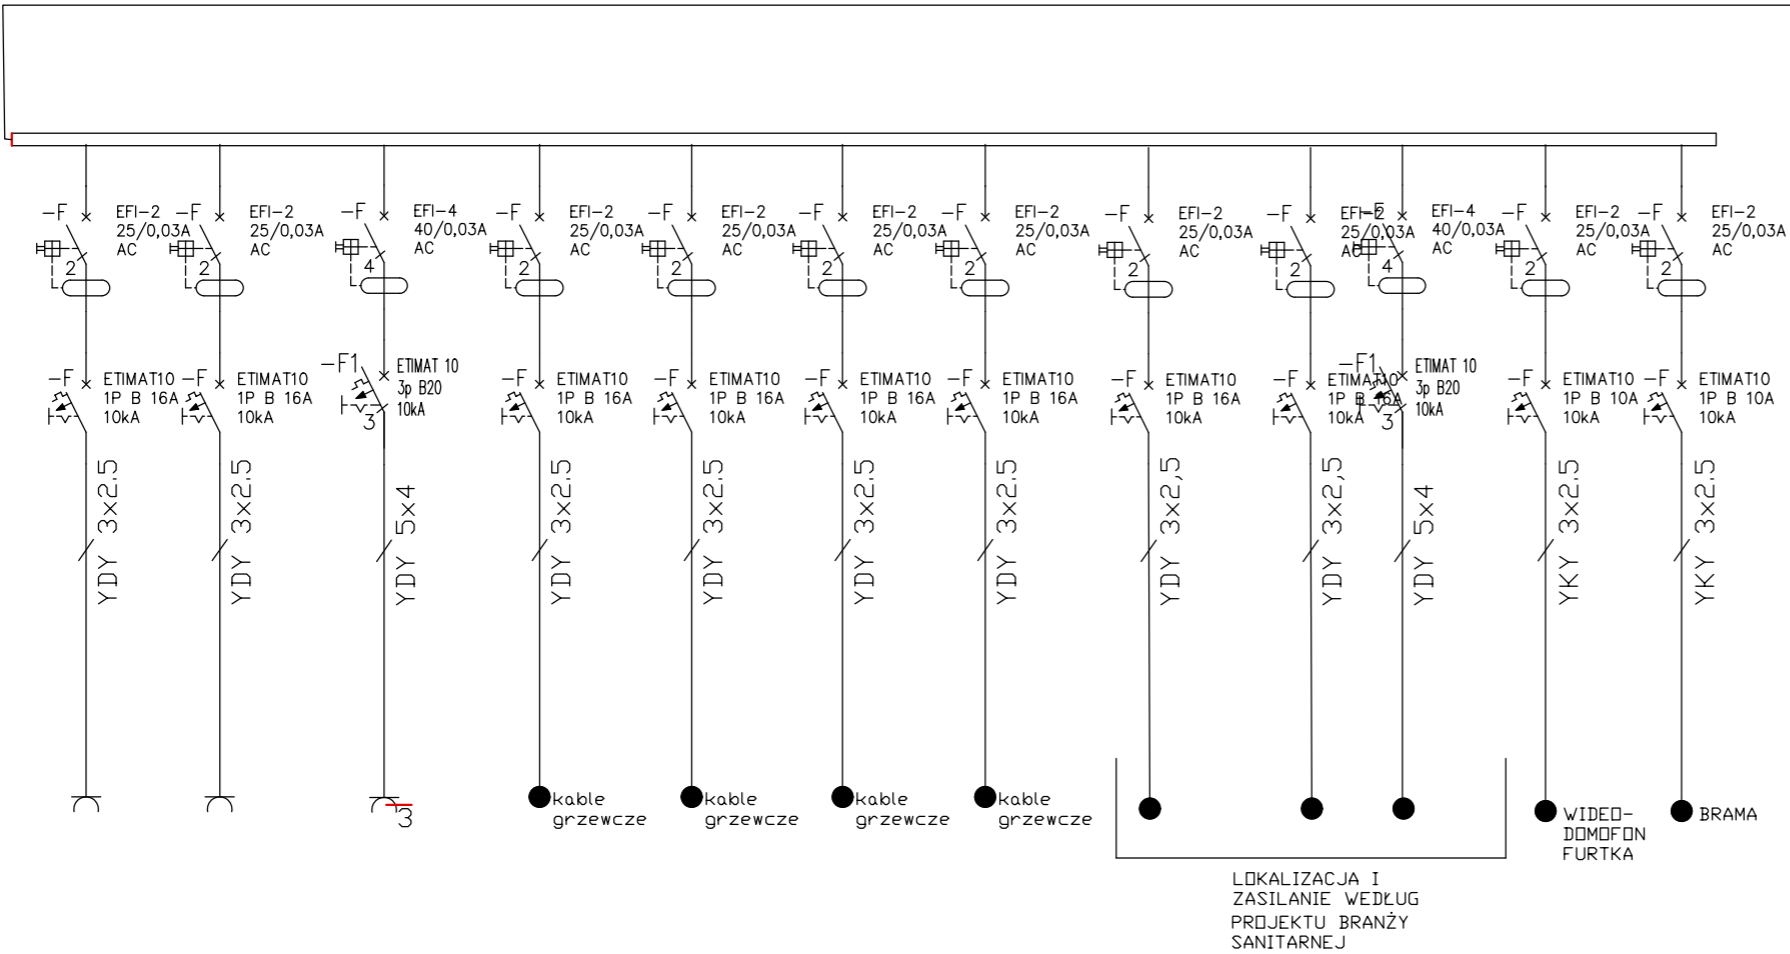

LOKALIZACJA I
ZASILANIE WEDŁUG
PROJEKTU BRANŻY
SANITARNEJ

<div><div><div><div></div><div></div><div></div></div><div><div></div><div></div><div></div></div></div><div><div><div></div><div></div><div></div></div><div><div></div><div></div><div></div></div></div><div><div><div></div><div></div><div></div></div><div><div></div><div></div><div></div></div></div></div> <div><div><div></div><div></div><div></div></div><div><div></div><div></div><div></div></div></div> <div><div><div></div><div></div><div></div></div><div><div></div><div></div><div></div></div></div> 