ŚCIANA W OSI A

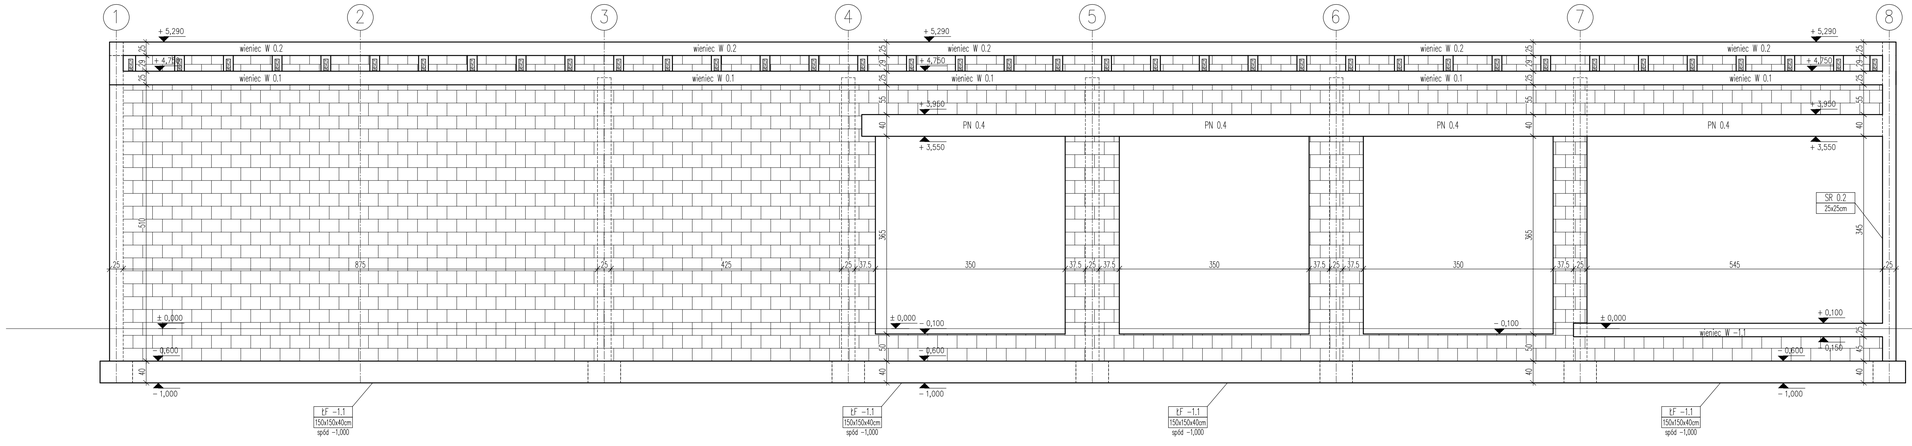

Biuro architektoniczne Ewelina Wesołowska	98-273 Klonowa ul. Leśna 28 A tel. 607 091 770
OBIEKT :	Budowa budynku gospodarczego z wiatą oraz z niezbędną infrastrukturą techniczną. Identyfikator działek: 301801_2.0001.1547, 301801_2.0001.1548, 301801_2.0001.1549
INWESTOR	Urząd Gminy w Czajkowie Czajków 39 63-524 Czajków
RYSUNEK :	KLAD ŚCIANY W OSI A
Skala :	1:50
PROJEKTANT :	dr inż. Szymon Langier nr upr.LOD/1721/PWOK/11 w specj.kon-bud.b/o
Data :	11.2025r.
Branża :	Konstrukcja
Nr rys. :	K.7