


ŚCIANA W OSI 7

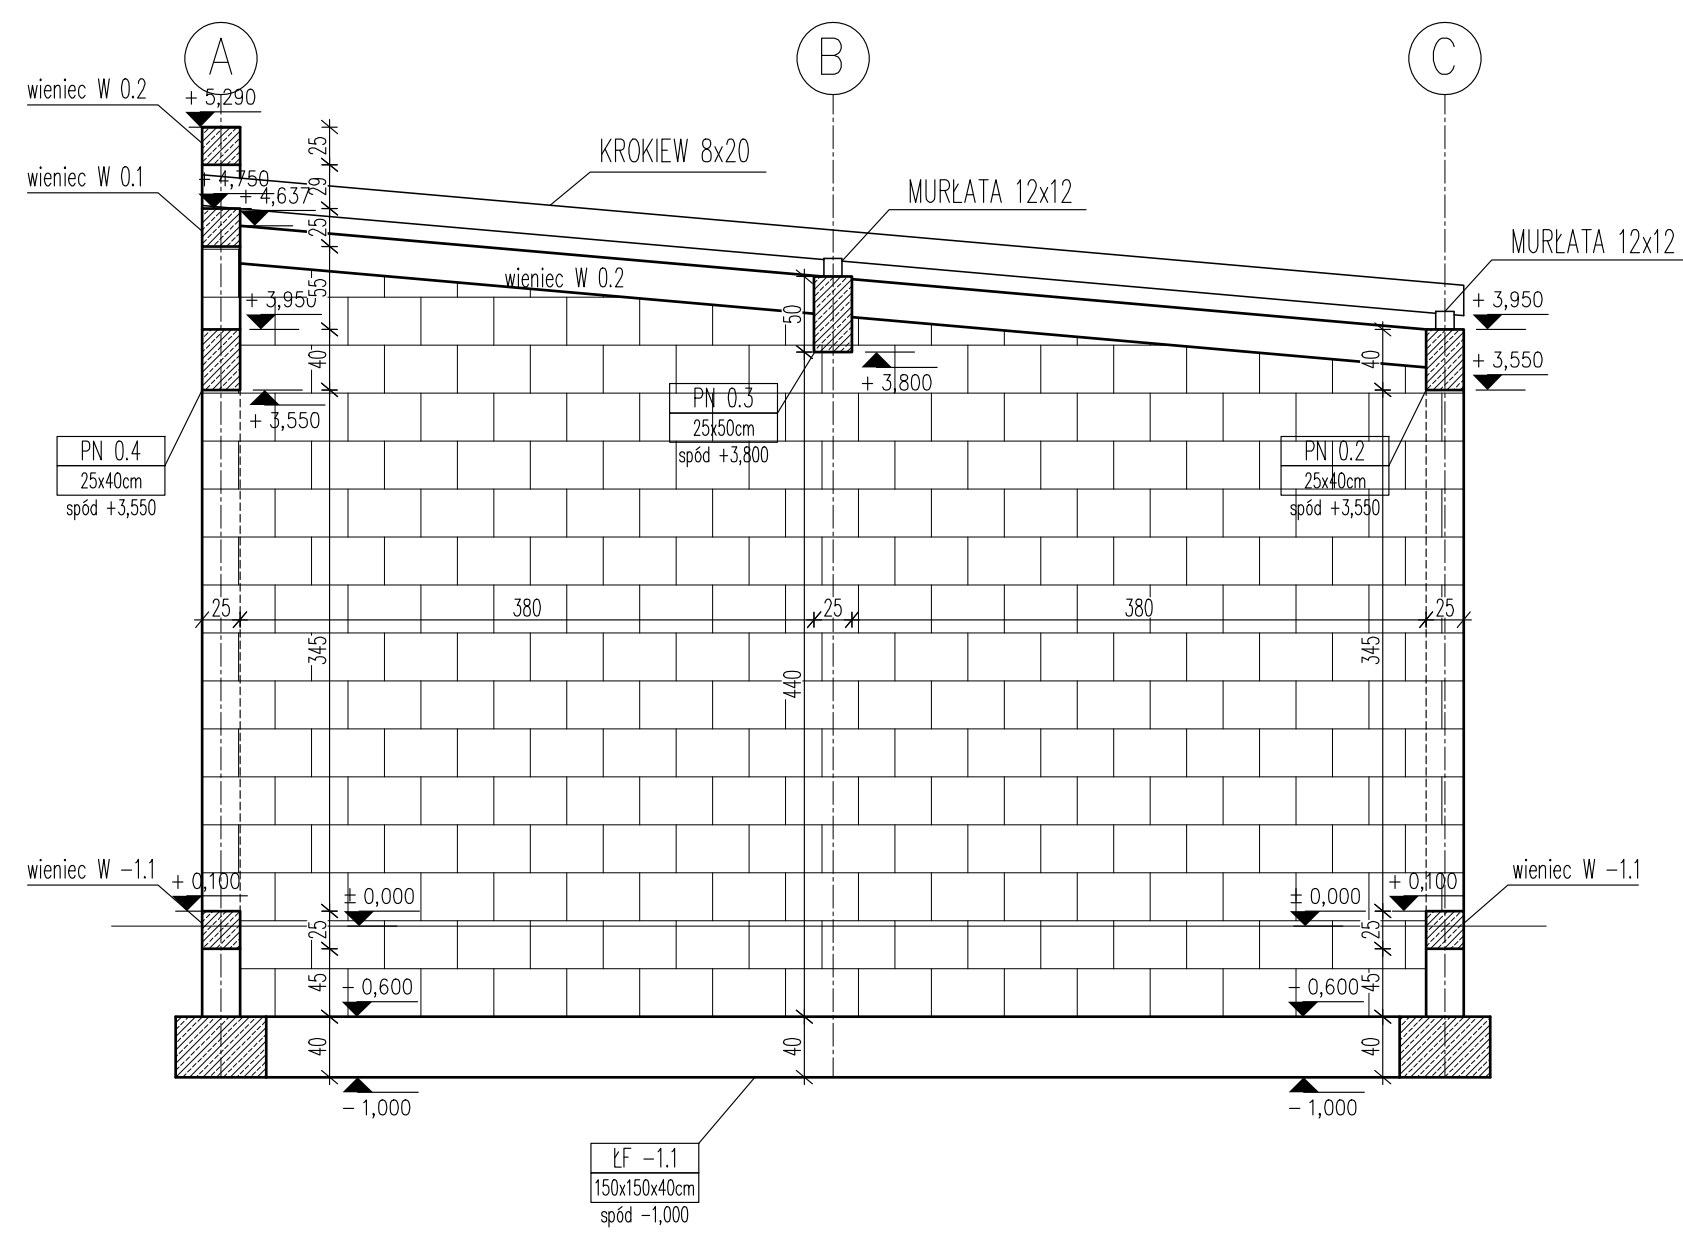

Biuro architektoniczne Ewelina Wesołowska		 98-273 Klonowa ul. Leśna 28 A tel. 607 091 770	
OBIEKT :		Budowa budynku gospodarczego z wiatą oraz z niezbędną infrastrukturą techniczną. Identyfikator działek: 301801_2.0001.1547, 301801_2.0001.1548, 301801_2.0001.1549	
INWESTOR :		Urząd Gminy w Czajkowie Czajków 39 63-524 Czajków	
RYSUNEK :		KŁAD ŚCIANY W OSI 7	Skala : 1: 50
PROJEKTANT :		dr inż. Szymon Langier nr upr.LOD/1721/PWOK/11 w specj.kon-bud.b/o	Data : 11.2025r.
			Branża : Konstrukcja
			Nr rys. : K.9