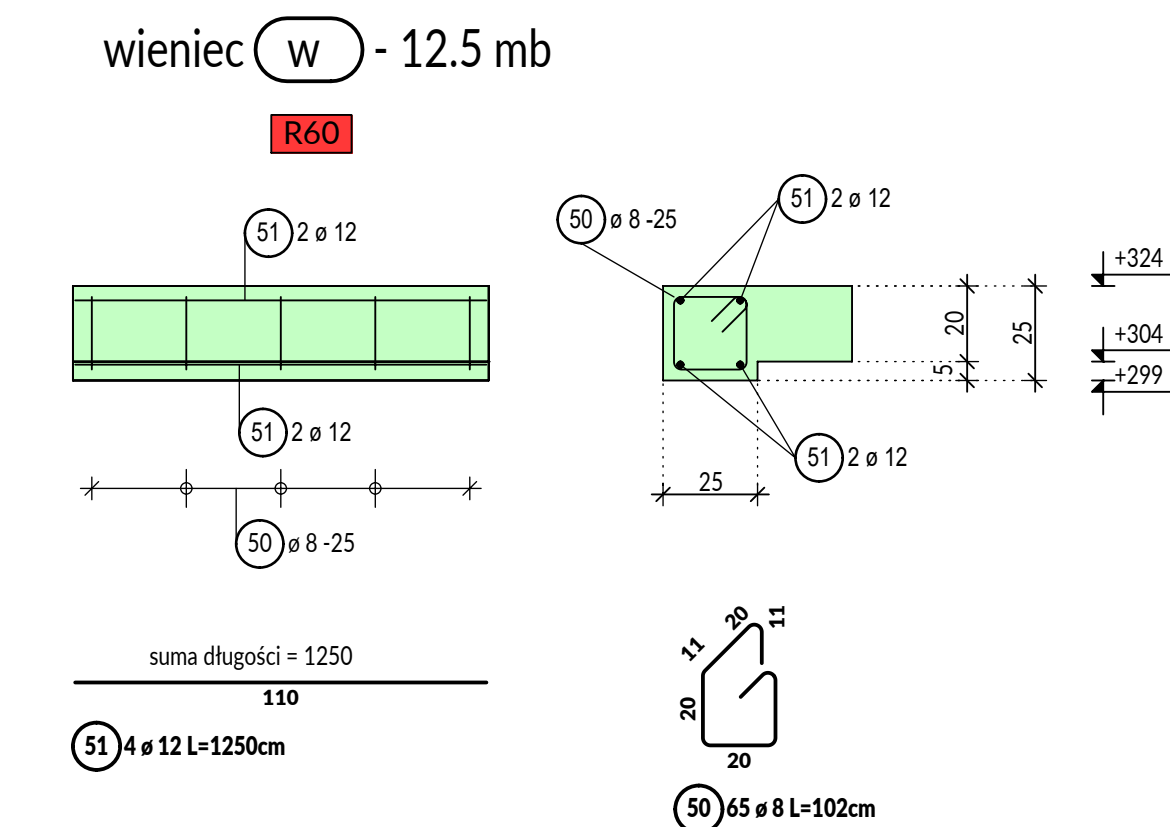


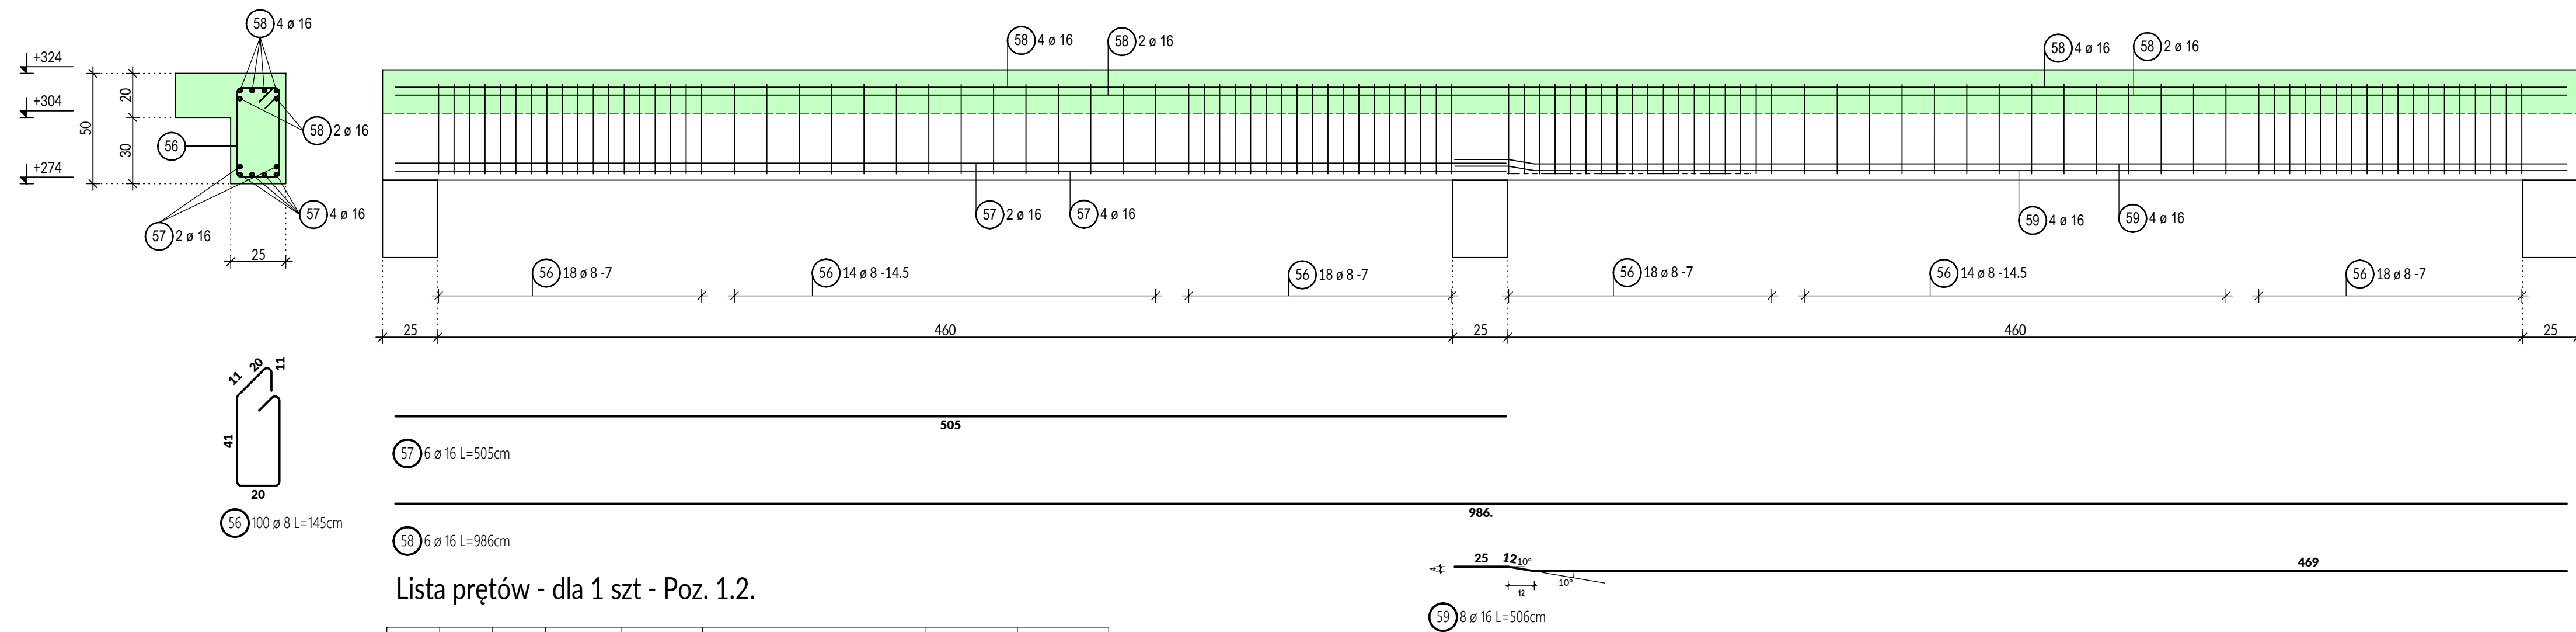
R60



85

85

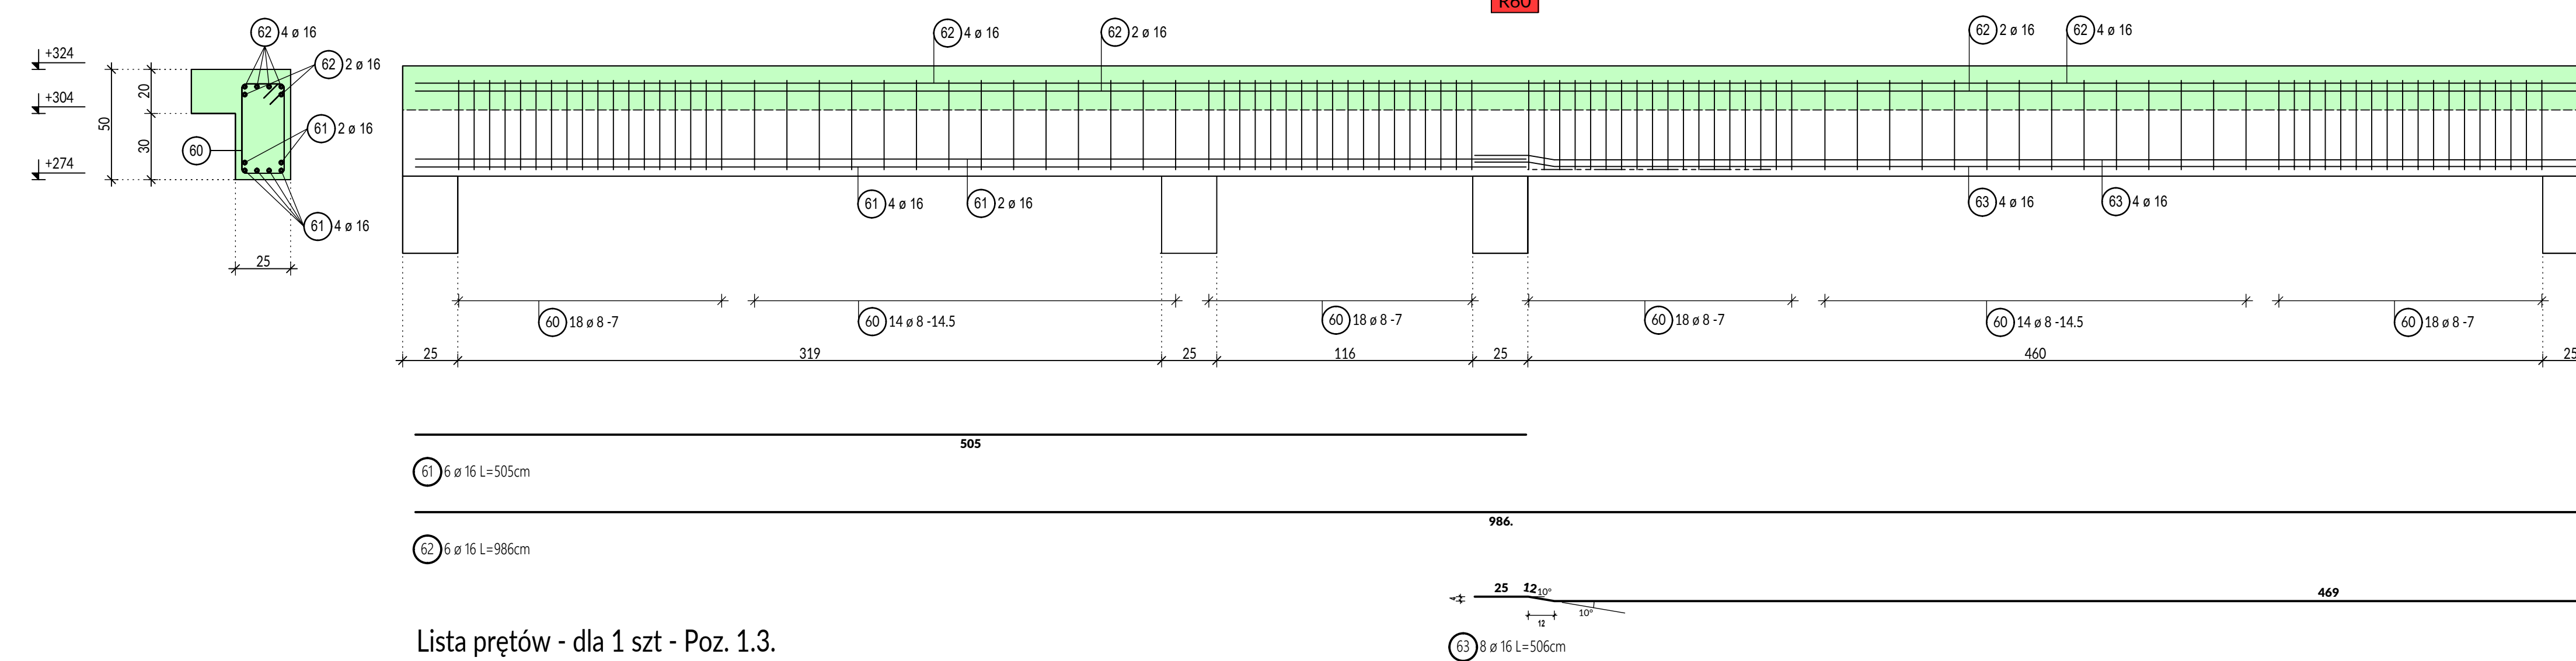
52 20 12 L=170cm

[illegible]

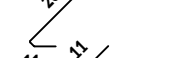


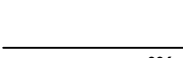
Lista prętów - dla 1 szt - Poz. 1.2.

Poz.	Szt.	Ø	Długość pol. [m]	Klasa stali	Kształt gwoździa (nie w skali)	Długość całkowita [m]	Masa [kg]
		[mm]					
56	100	8	1.45	B500 SP		145.00	57.28
57	6	16	5.05	B500 SP		30.30	47.87
58	6	16	9.86	B500 SP		59.16	93.47
59	8	16	5.06	B500 SP		40.48	63.96
B500 SP							262.58 262.58

R60



Lista prętów - dla 1 szt - Poz. 1.3.

Poz.	Szt.	Ø	Długość pol. [m]	Klasa stal	Kształt gąsienic (nie w skali)	Długość całkowita [m]	Masa [kg]
		[mm]					
60	100	8	1.45	B500 SP		145.00	57.28
61	6	16	5.05	B500 SP		30.30	47.87
62	6	16	9.86	B500 SP		59.16	93.47
63	8	16	5.06	B500 SP		40.48	63.96
						B500 SP	262.58 262.58

- beton C25/30 ,
- stal zbrojeniowa B500SP,
- nominalna grubość otuliny:
 - belki i płyta stropu - 25 mm ,
 - słupy - 30 mm ,
- elementy w klasie odporności pożarowej REI60
- klasa ekspozycji XC1,

Projektant (nazwa i adres)	Firma (nazwa i adres)		Data	
<p>Przebudowa i rozbudowa budynku Stowarzyszeniowej Publicznej Szkoły Podstawowej oraz budowa wewnętrznej i zewnętrznej instalacji gazowej Wykonawstwo: spawalnictwo, prace budowlane, elektryczność, hydraulika, ogrzewanie, wentylacja, klimatyzacja Identyfikator obiektu ewidencyjnego: 000502-3-000719919 - Działanie 119192</p>				
<p>GINMA KRAKOWIEC 3-go Maja 17 47-303 Kraków</p>		<p>Projektant Jerzy Wójcik tel.: 71 300 93000 ul. Sienkiewicza 3/17 077 4 61 443 e-mail: jwojczyk@wp.pl www.jwojczyk.pl</p>		
Adres	Nazwa		Skala	Opis dodatkowych danych
<p>Projekt wykonawczy Konstrukcja</p>	<p>RZUT KONSTRUKCYJNY STROPU NAD PARTEREM , Poz. 11.12.1.3.</p>		<p>1:50 1:20</p>	<p>PW / K / 3</p>
<p>mgr inż. Jerzy Wójcik (zgodnie z załącznikiem nr 1 do rozporządzenia z dnia 12.04.2002r. w sprawie sposobu oznaczania i opisywania budowlanych)</p>		<p>mgr inż. Dawid Wójcik ul. Kościuszki 10-12, 01-642 Warszawa 1 (zgodnie z opisem konstrukcyjnym budowlanej)</p>		
<p>16.06.2025</p>		<p>STRONA -</p>		<p>Prawa autorskie zastrzeżone</p>