


RZUT PIWNICY

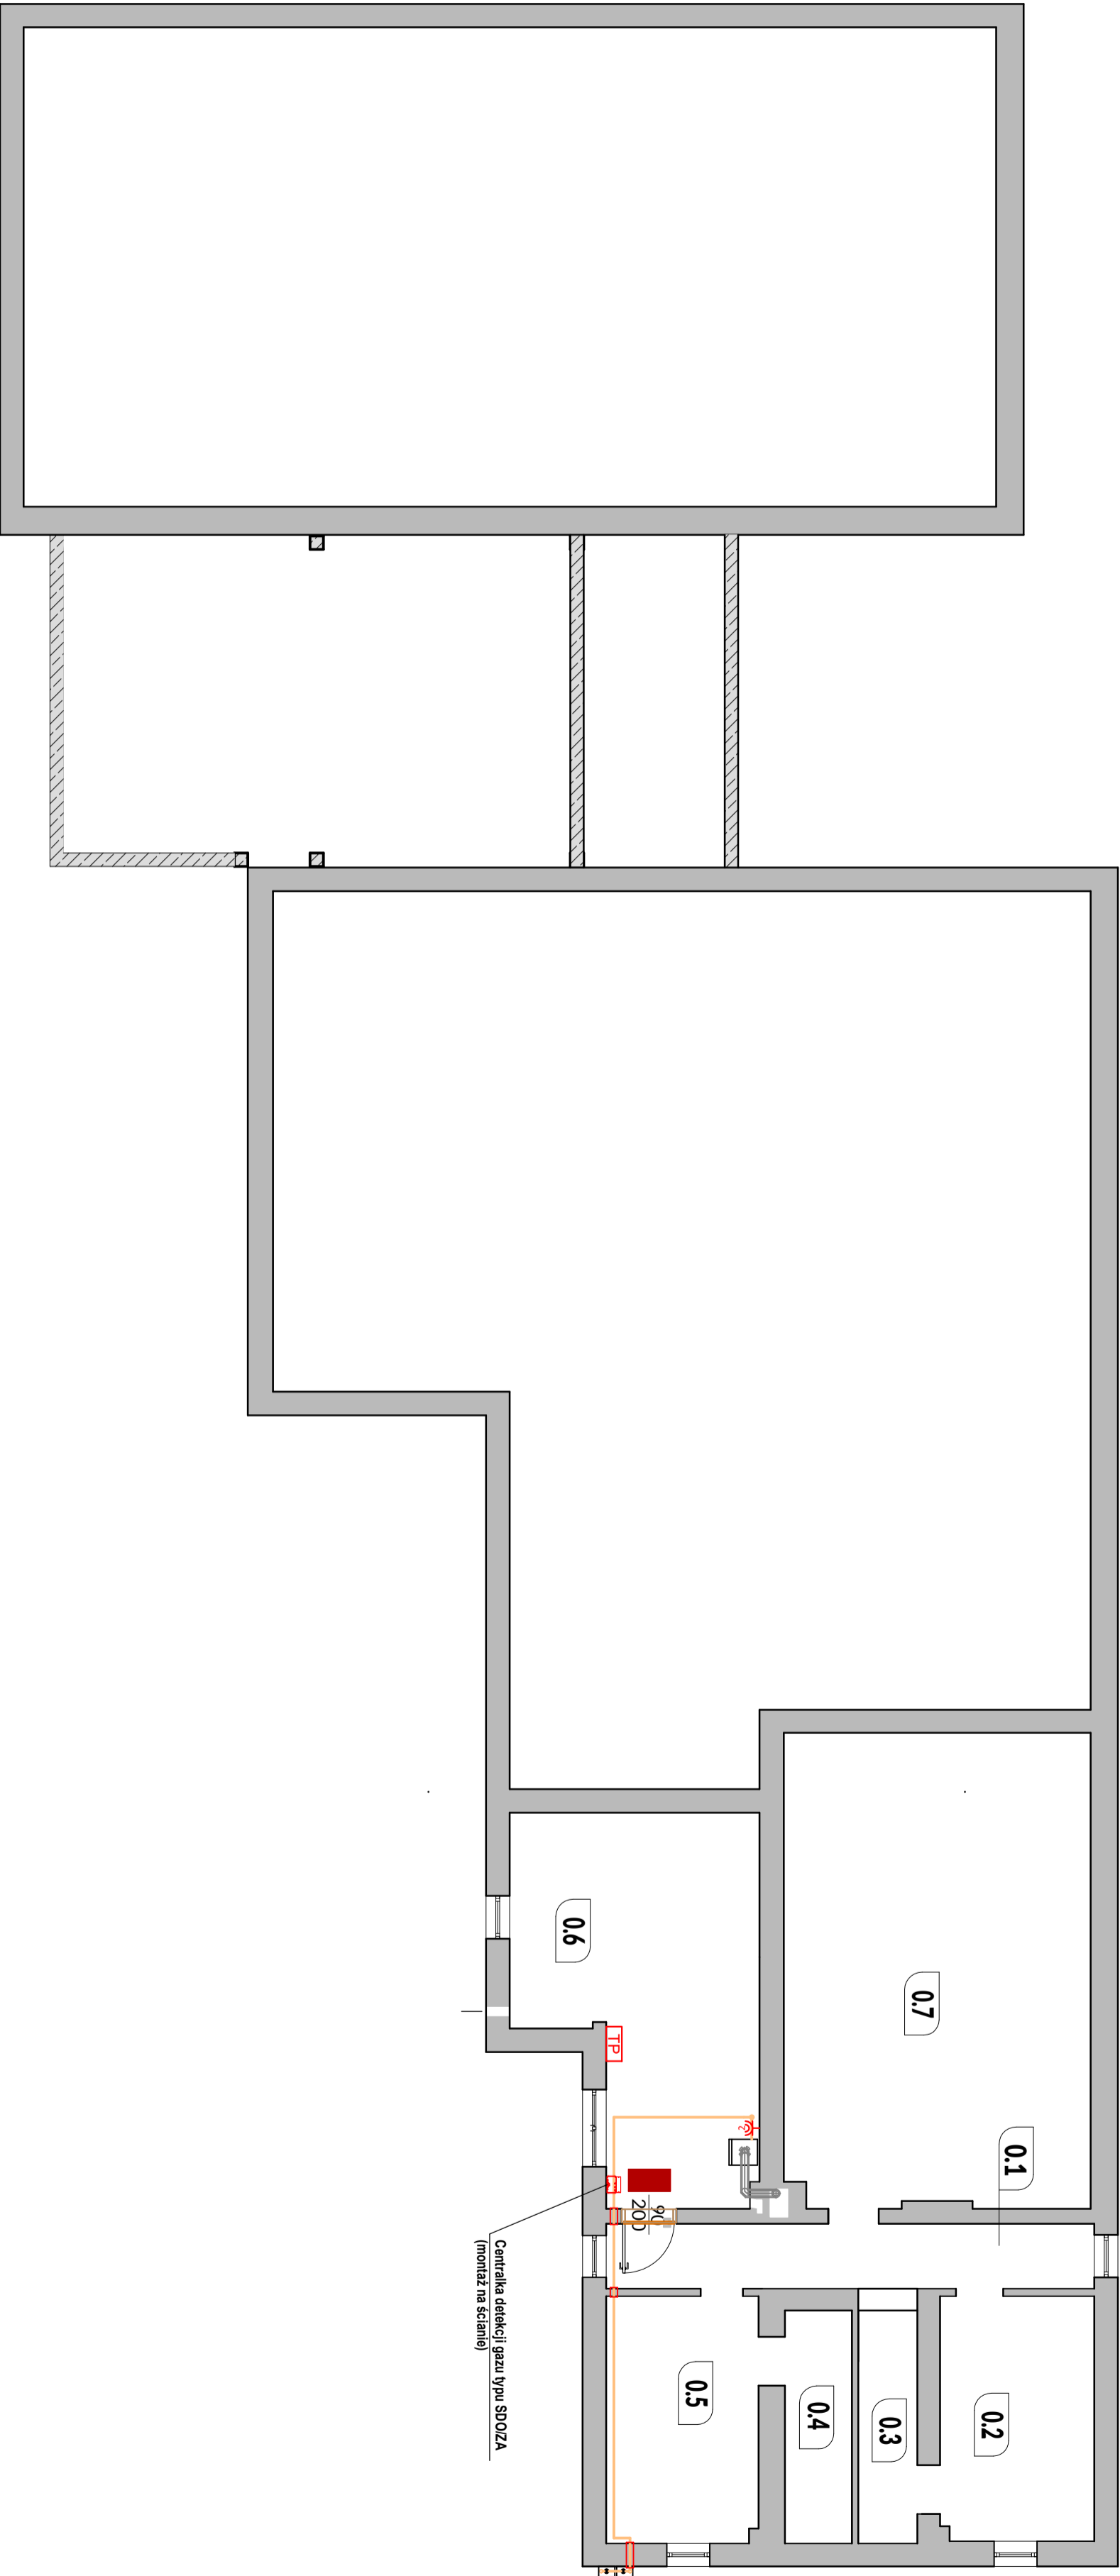

Tytuł (wymiar):		Tytuł (wymiar):		Faza:	
Nazwa i adres inwestycji: <b>Przebudowa i rozbudowa budynku Stowarzyszeniowej Publicznej Szkoły Podstawowej oraz budowa wewnętrznej i zewnętrznej instalacji gazowej</b> Województwo: opolskie, Powiat: Krapkowicki, Gmina: Krapkowice - obszar wiejski, Obreń: STĘBŁÓW Identyfikator działki ewidencyjnej: 160502_50007_199/2 działka nr 199/2					
Inwestor: <b>Gmina Krapkowice</b> ul. 3-go Maja 47-303 Krapkowice					
Faza: <b>Projekt budowlany</b>		Projektant: <b>mgr inż. Tomasz Hudala</b> upr. bud. OP/0699/PWOE/11 bez ogranic. w spec. instalacyjnej elektrycznej		Projektant sprawdzający: <b>mgr inż. Marek Dudek</b> upr. bud. OP/0631/PWOE/10 bez ogranic. w spec. instalacyjnej elektrycznej	
Etap: <b>Elektryczna</b>		<b>RZUT PIWNICY</b>		Skala: <b>1:100</b>	
				Sposób oznaczania rysunków: <b>Faza Budowa Nrys.</b>	
				Nr rysunku: <b>E-2</b>	
Data: <b>16.06.2025</b>		STRONA -		Prawa autorskie zastrzeżone	