



Pótnoc

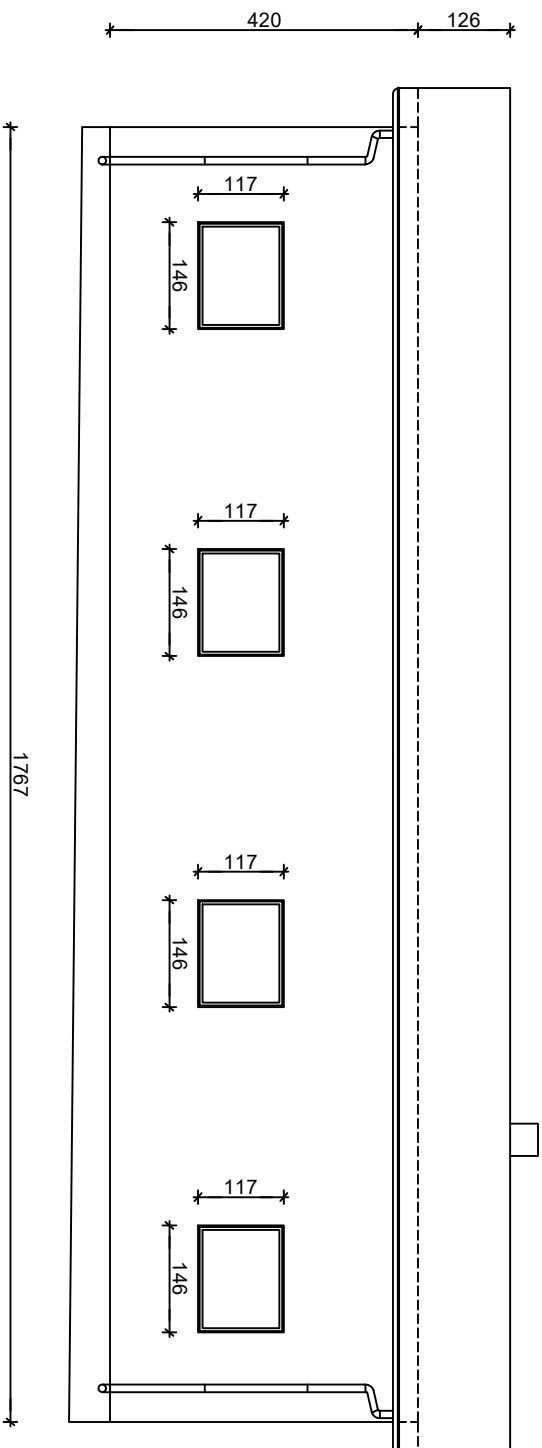

Wschód

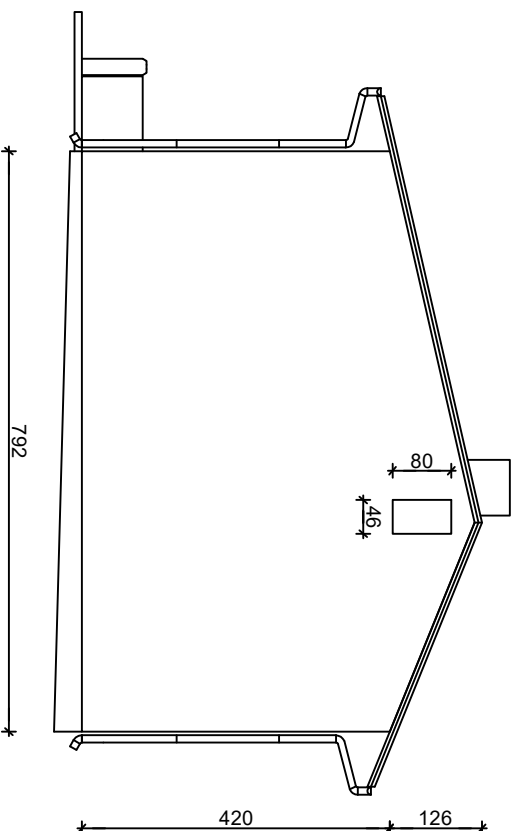

Imię i nazwisko		Termin oddania budynku Zespołu Szkół i Przedszkola w Niedercy Wiśniewskiej	
grma Opole/Kamienia 32, str. nr ew. d.			
Data projektu		Data	
Inwestor/zakazca		Branża	
nazwa rysownika		architektura	11.2024
Elewacja - północ, wschód			
inwestor - gmina Opole		słabo	1.100
Kamienia 32, 99-321 Opole		nr rysunku	2
zespół projektowy		nr opracowań	podpis
mgr		mgr	
..... o potwierdzenie na piśmie		