



PRZEKRÓJ PRZEZ JEZDNIĘ - ODCINEK A-B

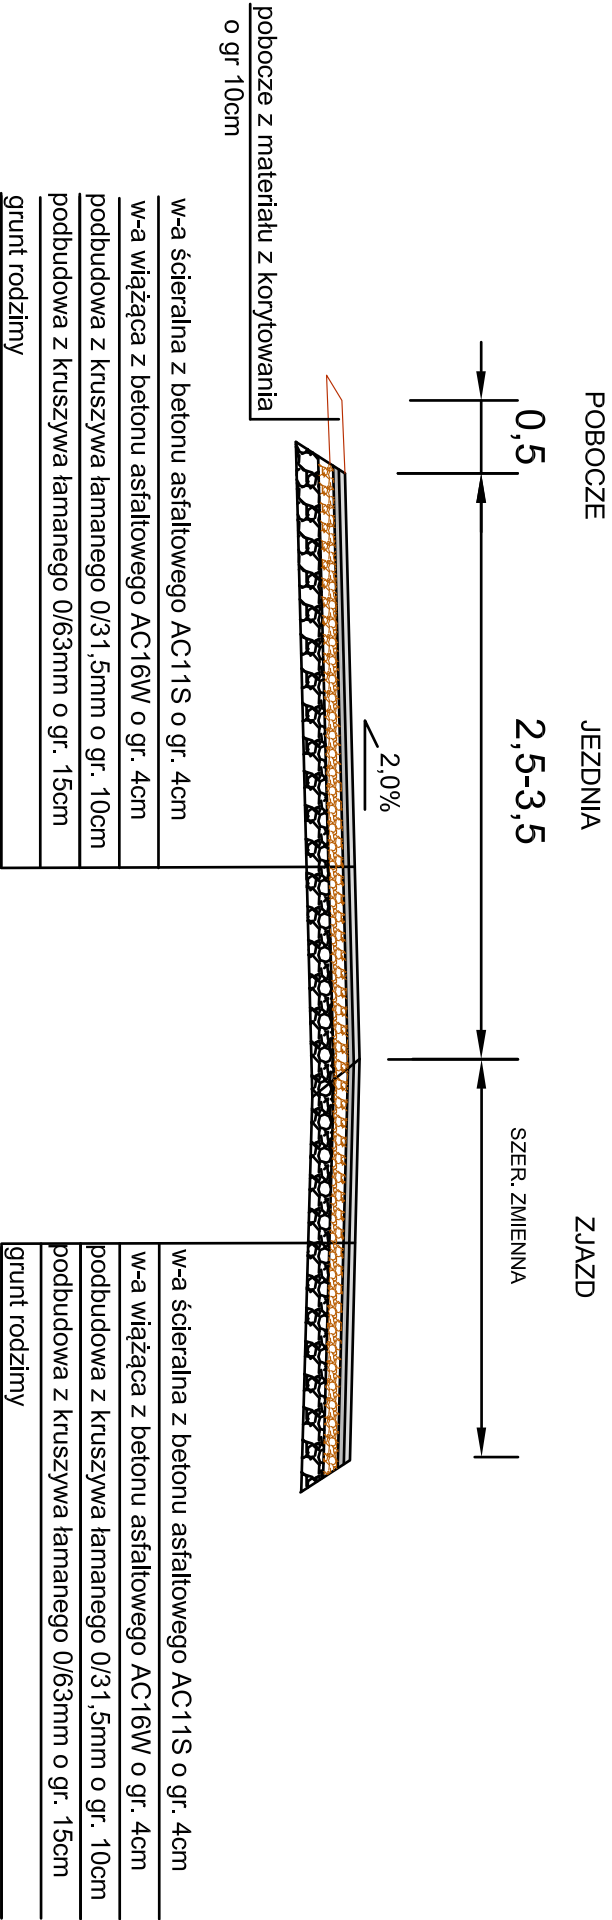

PRZEKRÓJ PRZEZ JEZDNIĘ - ODCINEK C-D

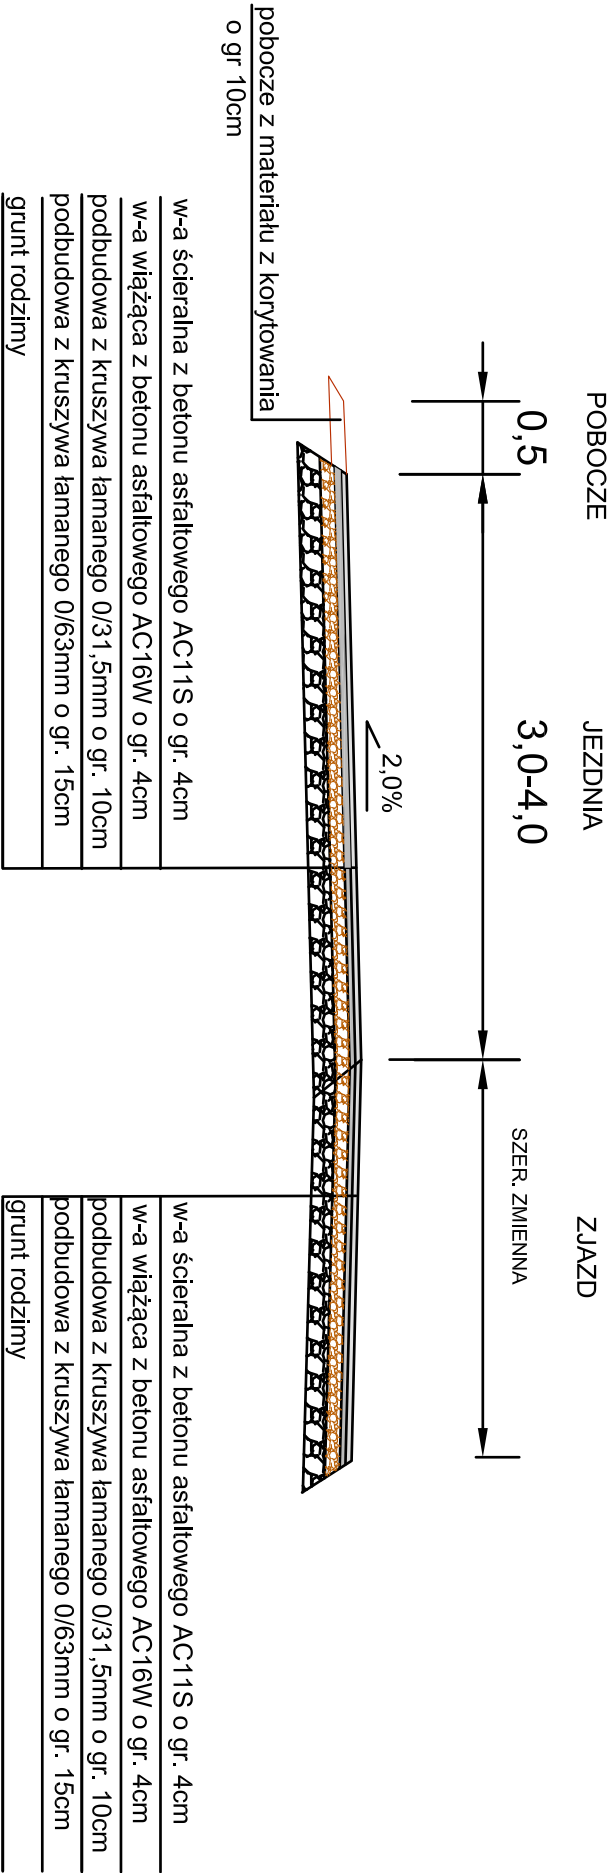

PRZEKROJE NORMALNE

PRZEBUDOWA DROGI GMINNEJ NA DZ. NR 200, 149 W MIEJSCOWOŚCI RUDAWICA			
INWESTOR	GMINA ŻAGAŃ UL. ARMII KRAJOWEJ 9, 68-100 ŻAGAŃ		NUMER RYSUNKU
PROJEKTANT	mgr inż. Daniel Sadowski		
SKALA RYSUNKU	1 : 50		2.0
DATA OPRACOWANIA	LUTY 2021		