



Zjazd indywidualny o nawierzchni z betonowej kostki brukowej, skala 1:100

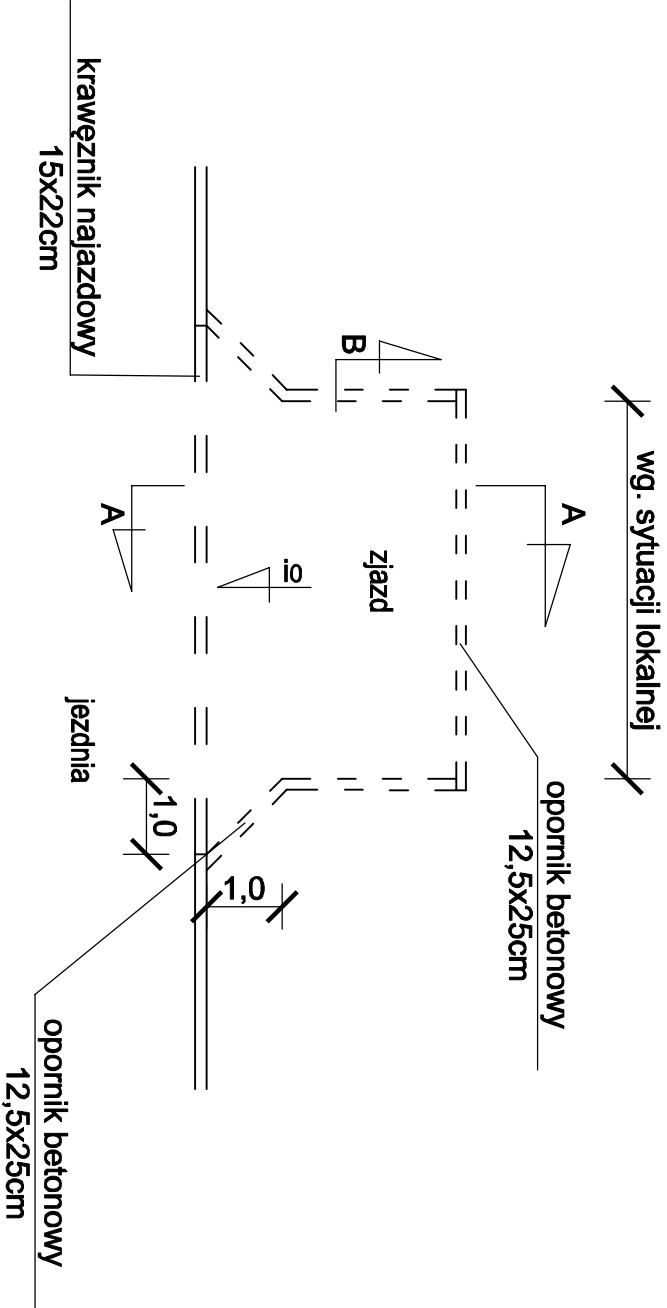


Zjazd indywidualny z kruszywa łamanego, skala 1:100

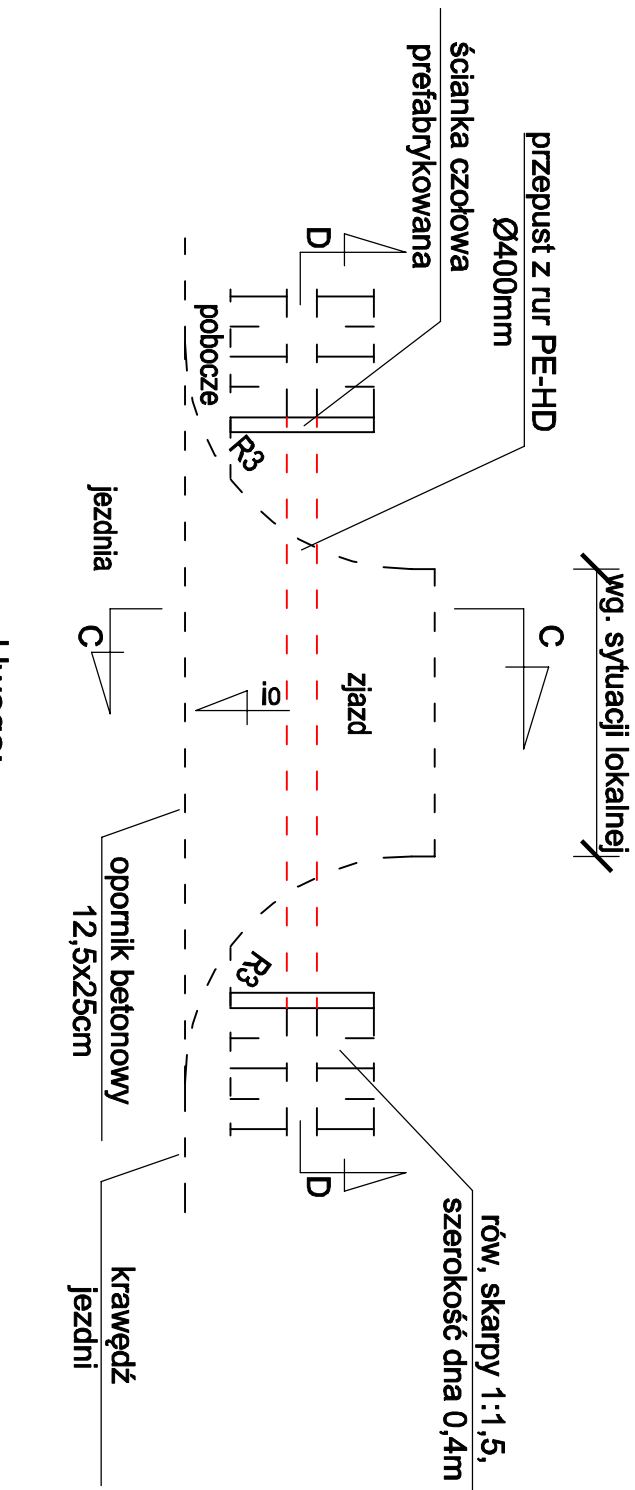


Uwaga:
- spadek na zjazdach dostosować do rzędnej projektowanej jezdni i rzędnej istniejącej bramy


Przekrój A-A, skala 1:20

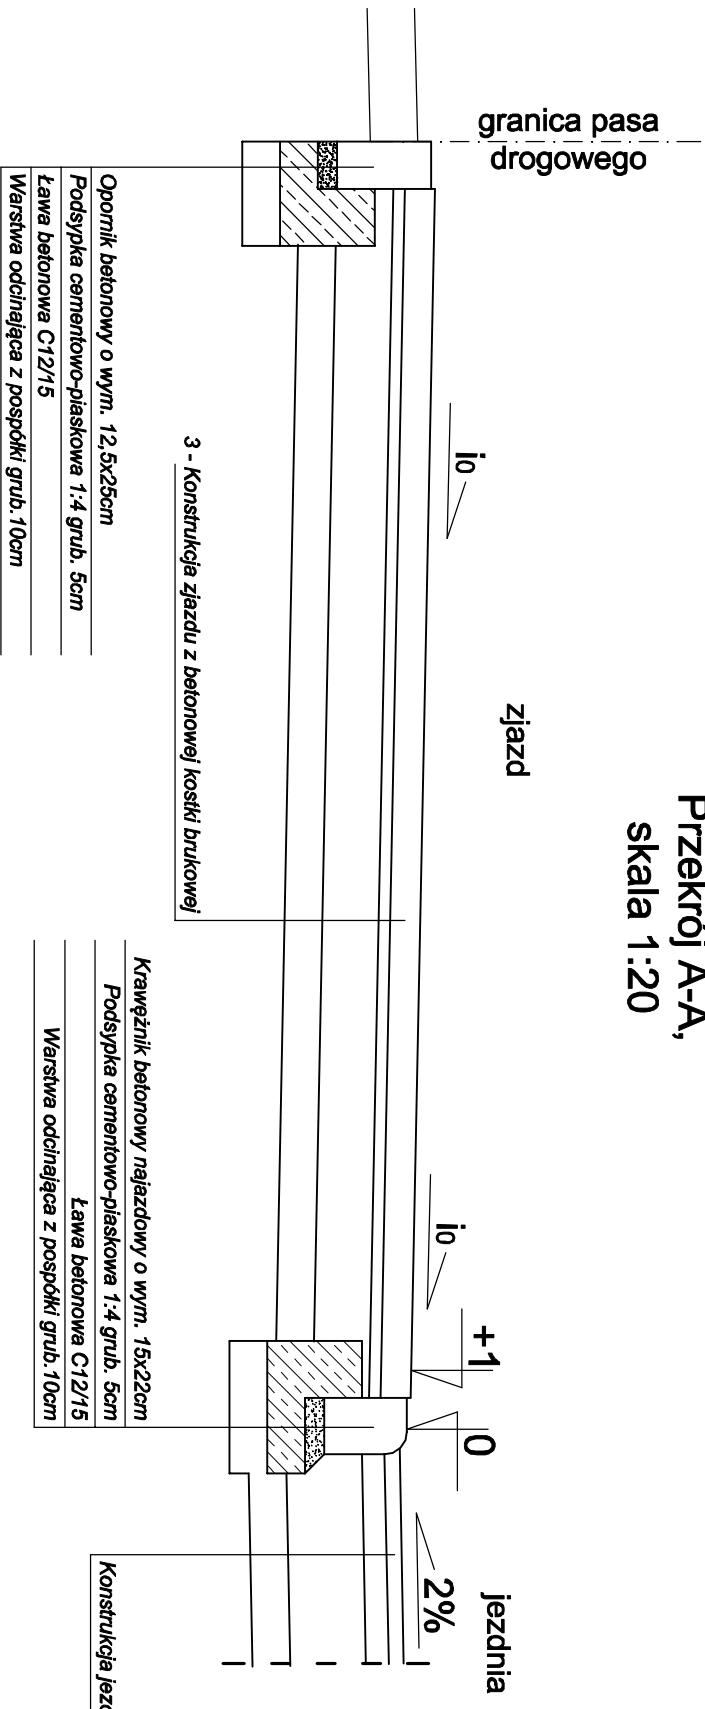


Szczegół "B" skala 1:10

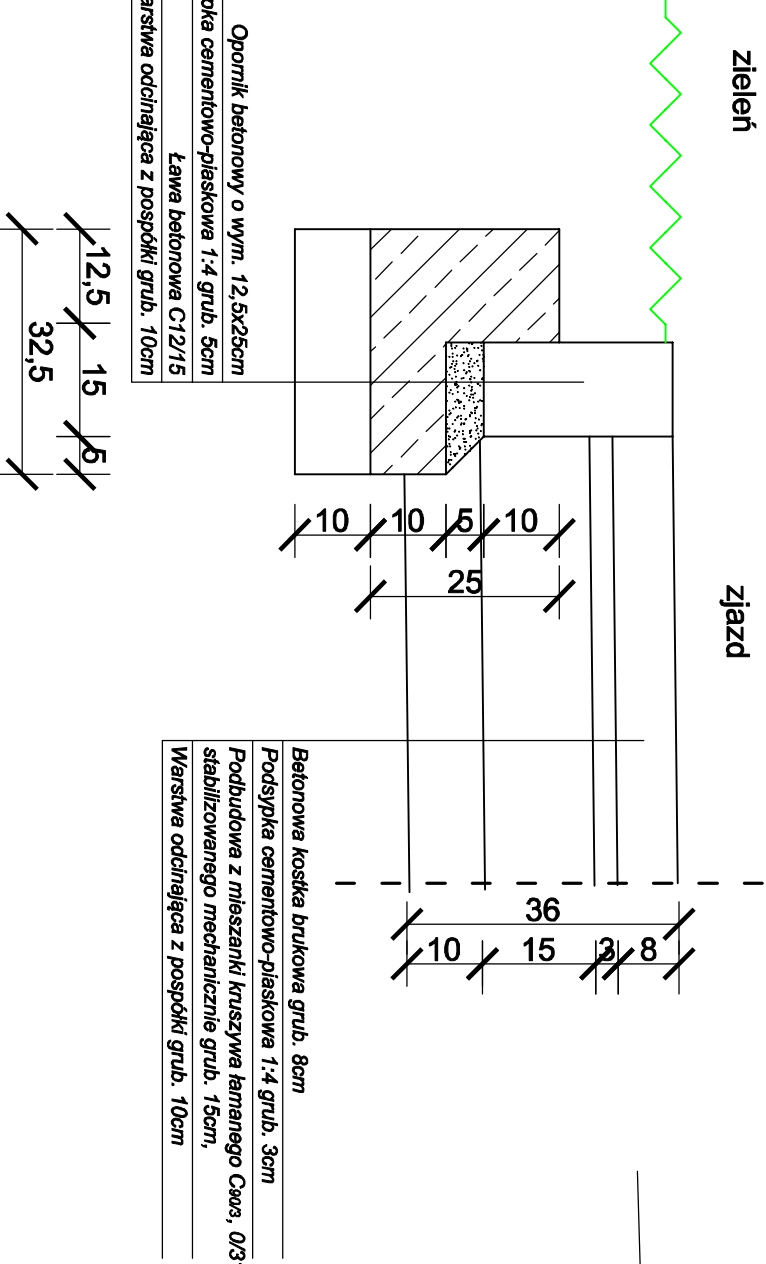

rów

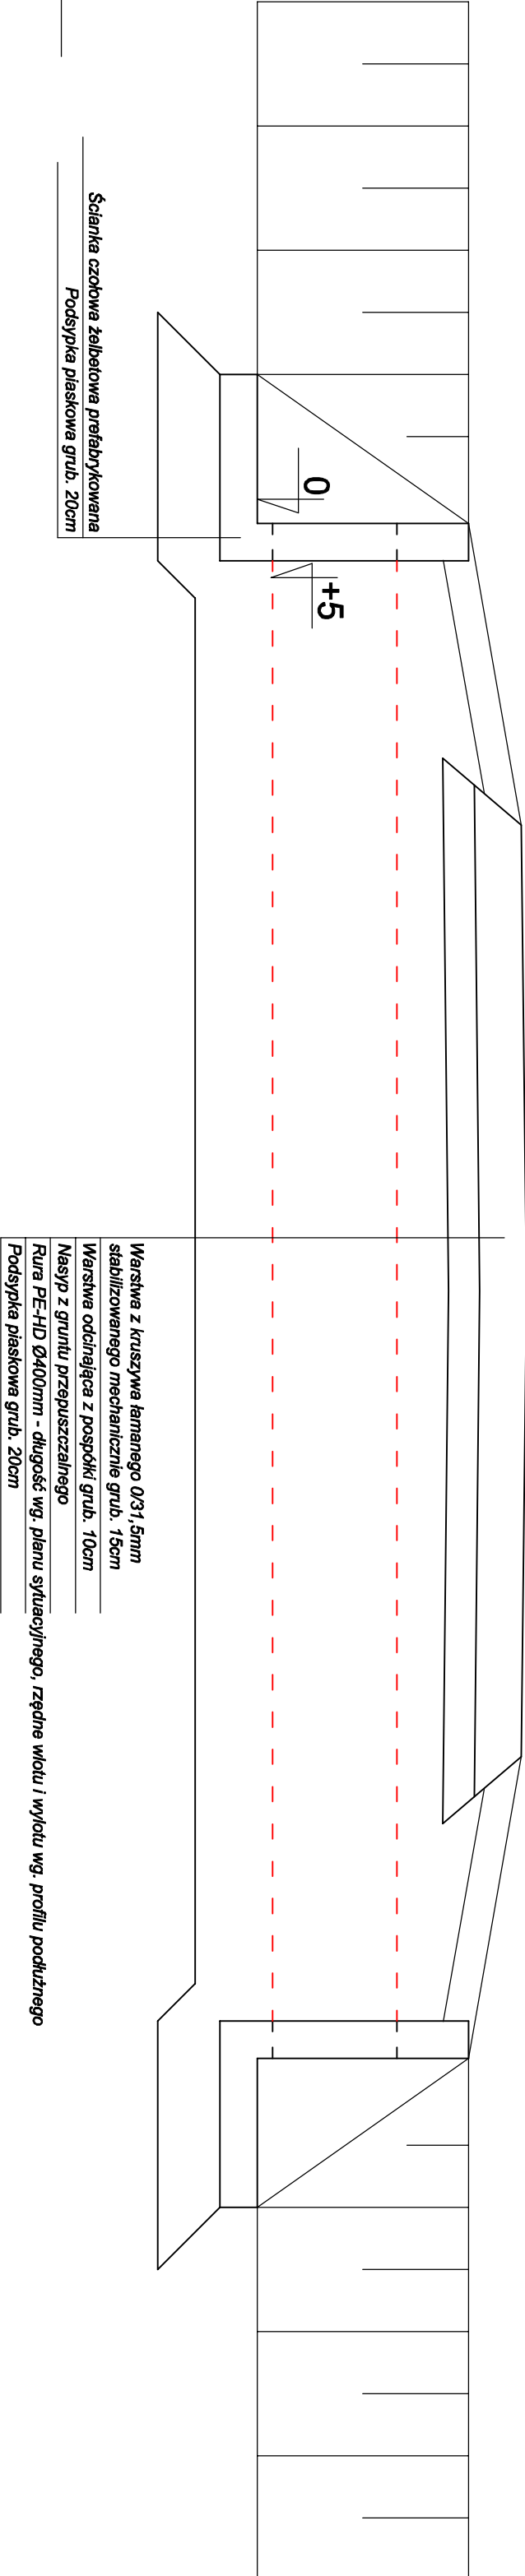

Przekrój C-C, skala 1:20

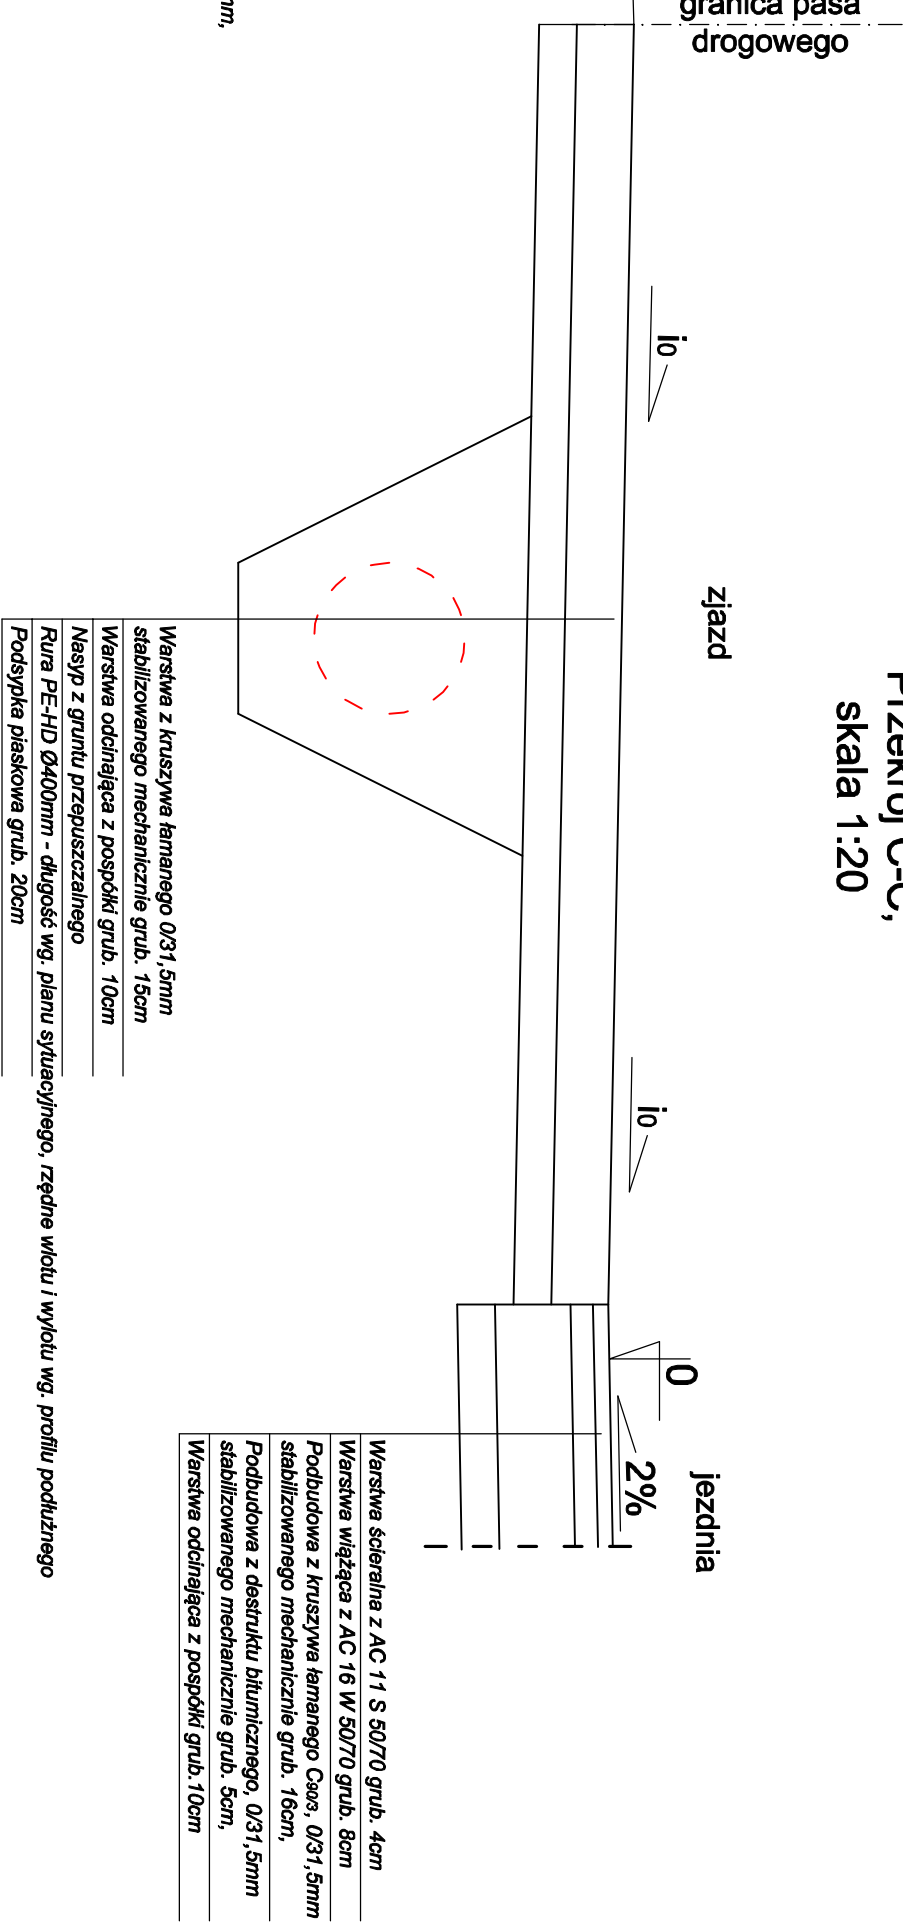

Przekrój D-D skala 1:20

zjazd

rów

3 - KONSTRUKCJA ZLAZDU Z BETONOWEJ KOSTKI BRUKOWEJ
od km 0+653,00 do km 3+167,00 i od km 3+570,00 do km 3+720,00
Betonowa kostka brukowa grub. 8cm
Podsyпка cementowo-piaskowa 1:4 grub. 3cm
Podbudowa kruszywa łamanego Ciass. 0/31,5mm, stabilizowanego mechanicznie grub. 25cm,
Warstwa oddzielająca z pospółki grub. 10cm
Grunt istniejący
od km 0+003,00 do km 0+249,54, od km 3+231,11 do km 3+570,00, od km 3+720,00 do km 4+549,62
Betonowa kostka brukowa grub. 8cm
Podsyпка cementowo-piaskowa 1:4 grub. 3cm
Podbudowa kruszywa łamanego Ciass. 0/31,5mm, stabilizowanego mechanicznie grub. 15cm,
Warstwa oddzielająca z pospółki grub. 10cm
Grunt istniejący

Cezary Mikołajewski Włocza 6/3 06-300 Przysysz tel. 503 844 674 Infra-Kom www.infra-kom.com		Nip: 761-153-11-96 Regon: 364346330 biuro@infra-kom.com
Powiatowy Zarząd Dróg w Ciechanowie, ul. Mazowiecka 7, 06-400 Ciechanów		Biuro: DRÓGOWA
Nazwa obiektu: droga powiatowa		Specjalizacja: PW
Nazwa opracowania: "Rozbudowa drogi powiatowej nr 126W Grudusk - Łysakowo"		Skala: 1:20/50/100
Tytuł projektu: SZCZEGÓŁY ZLAZDÓW		Data: LST/PPAD 2021r.
Inicjał i nazwisko: ZESPÓŁ PROJEKTOWY		Rys. nr.:
Projektant: Cezary Mikołajewski		
MAZ0515/PWBD/15		
Sprawdzający: Leszek Chmielewski		
66/04/80s		