



F_2601188

NI-D-I.8010.477.2021.JG

Warszawa 08 lipca 2021 r.

Pan
Pan

CEZARY MIKOŁAJEWSKI

Ul. Witosa 6/3
06 – 300 Przasnysz

Obiekt: włączenie nowoprojektowanej drogi powiatowej nr 1206W Grudusk - Łysakowo do drogi wojewódzkiej nr 616

Faza projekt budowlany

W odpowiedzi na Pana wniosek, oraz po zapoznaniu się z dostarczoną dokumentacją, **opiniuję pozytywnie w zakresie geometrii** przedstawiony projekt budowlany budowy włączenia nowoprojektowanej drogi powiatowej nr 1206W Grudusk - Łysakowo do drogi wojewódzkiej nr 616.

Projekt stałej organizacji ruchu i na czas budowy należy złożyć do zatwierdzenia w Departamencie Nieruchomości i Infrastruktury Urzędu Marszałkowskiego Województwa Mazowieckiego w Warszawie (ul. Brechta 3, 03-472 Warszawa). Zgodnie z § 4 rozporządzenia Ministra Infrastruktury z dnia 23 września 2003 r. w sprawie szczegółowych warunków zarządzania ruchem na drogach oraz wykonywania nadzoru nad tym zarządzaniem ((Dz. U. z 2017 roku, poz. 784) **zatwierdzona stała organizacja ruchu, związana z budową lub przebudową drogi albo z budową dojazdu do obiektu przy drodze, stanowi integralną część dokumentacji budowy.**

Szczegóły techniczne i konstrukcyjne w granicach pasa drogowego drogi wojewódzkiej należy uzgodnić z Mazowieckim Zarządem Dróg Wojewódzkich w Warszawie.

Załącznik - 1.

z up. Marszałka Województwa

Katarzyna Wieczorek
Dyrektor Departamentu
Nieruchomości i Infrastruktury
(podpisano elektronicznie)





Legenda:
PROJEKTOWANE:

- jezdnia - nawierzchnia bitumiczna - KR2
- zjazd - betonowa kostka brukowa grub. 8cm
- chodnik - betonowa kostka brukowa grub. 6cm
- opaska - płyty betonowe o wym. 50x50cm
- krawężnik betonowy o wym. 15x30cm wystający
- krawężź jezdni
- krawężnik betonowy najazdowy o wym. 15x22cm wtopiony
- obrzeże betonowe
- linia rozgraniczenia drogi - teren zajęty na realizację inwestycji drogowej

Urząd Marszałkowski Województwa Mazowieckiego w Warszawie
 Departament Nieruchomości i Infrastruktury
 03-472 Warszawa, ul. B. Brechta 1, fax: 225979802
 ZAŁĄCZNIK nr 477. 2021. 26
 Dotyczy / pisma znak NI-D-I.8010.
 Z dnia 08 LIPCA 2021 R

		Cezary Mikołajewski Włosa 6/3 06-300 Przasnysz tel. 509 844 674	Nip: 761-153-11-86 Regon: 364346630 biuro@infra-kom.com www.infra-kom.com
Powiatowy Zarząd Dróg w Ciechanowie, ul. Mazowiecka 7, 06-400 Ciechanów			
Nazwa obiektu:		droga powiatowa	Brand:
			DROGOWA
Tytuł opracowania:		"Przebudowa drogi powiatowej nr 1206W Grudziak - Łysakowo"	Stadium:
			PB
Nazwa projektu:		Włączenie do drogi wojewódzkiej	Skala:
			1:500
ZESPÓŁ PROJEKTOWY		Data:	
Imię i nazwisko : Nieuprawnieni:		Podpis :	Czerwiec 2021r.
Projektant:		Rys. nr:	
Cezary Mikołajewski MAZ/0515/PWBD/15		U1	

WT / 2021.07.12
p. Fiedlis

Mazowiecki Zarząd Dróg Wojewódzkich w Warszawie
ul. Mazowiecka 14, 00-048 Warszawa
tel. (22) 244 50 00 do 12
fax (22) 244 50 13
dyrekcja@mzdwl.pl
www.mzdwl.pl

Mazowiecki Zarząd
Dróg Wojewódzkich
w Warszawie

Warszawa, dnia 12 lipca 2021 r.

I-4.453.91.2021.1

Cezary Mikołajewski

Ul. Witosa 6/3

06 – 300 Przasnysz

Dotyczy: uzgodnienia konstrukcji nawierzchni włączenia do DW 616 rozbudowywanej dr. pow. nr 1206W Grudusk – Łysakowo.

W odpowiedzi na pismo z dnia 11.06.2021r, Mazowiecki Zarząd Dróg Wojewódzkich w Warszawie **uzgadnia w zakresie pasa drogowego drogi wojewódzkiej nr 616** (Uzgodnienie nr UK-616-81/21 z dnia 12.07.2021r) konstrukcję nawierzchni włączenia do drogi wojewódzkiej nr 616 rozbudowywanej drogi powiatowej nr 1206W Grudusk – Łysakowo, zgodnie z załączonym do pisma rysunkiem: *Przekrój Normalny* oraz poniższymi uwagami:

- w pasie drogi wojewódzkiej w konstrukcji poszerzenia jezdni pomiędzy warstwą wiążącą z betonu asfaltowego a warstwą podbudowy z kruszywa łamanego należy przyjąć i wykonać warstwę podbudowy z betonu asfaltowego AC 22 P 35/50 grubości 8 cm,
- w pasie drogi wojewódzkiej w konstrukcji jezdni do warstw bitumicznych należy zastosować asfalty odpowiednio: do warstwy ścieralnej asfalt PMB 45/80-55, do warstwy wiążącej asfalt 35/50,
- w pasie drogi wojewódzkiej w konstrukcji chodnika warstwę podsypki cementowo – piaskowej 1:4 należy przyjąć i wykonać o grubości 3 cm,
- przed przystąpieniem do robót należy uzyskać zgodę, Rejonu Drogowego Ciechanów, na prowadzenie prac w pasie drogowym drogi wojewódzkiej.


KANCELARIA - WPLYNEŁO
Mazowiecki Zarząd Dróg Wojewódzkich
w Warszawie
Rejon Drogowy Ciechanów
ul. Mazowiecka 7, 06-400 Ciechanów

2021-07-12

Godz. Zat.
Do wiadomości email:
Nr. RD Ciechanów. Podpis *MP*

3163

Zastępca Dyrektora
MP
RD

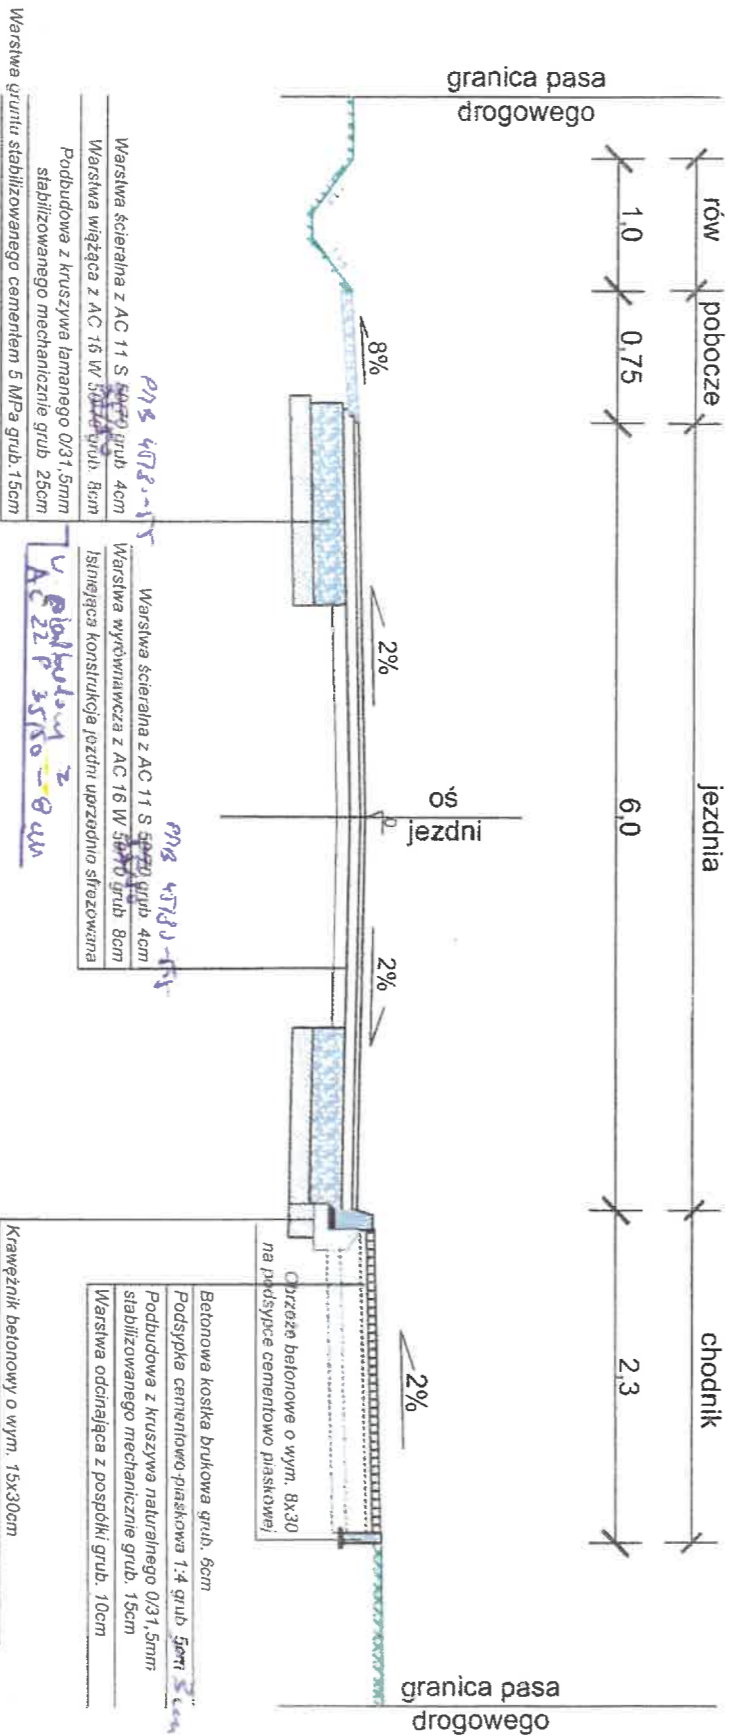

Mazowiecki Zarząd Dróg Wojewódzkich w Warszawie
ul. Mazowiecka 14, 00-048 Warszawa

UZGODNIENIE

zawieszono przez Skarżyski urząd wojewódzki w. 616
UK-616-81.1.24. z dnia 13.03.2024
Uzasadniam konstrukcję nawierzchni i szczegóły konstrukcyjne
w całości - ze zmianami wniesionymi na rysunku

Inf-A-Kom
Czerzy Mikolajewski
Willeśa 6/3
05-500 Przasnysz
tel 509 844 674

No 781-15341196
Region 154346670
REGON 142014200
WVA 1112-2021

Przedsiębiorstwo Inżynierskie
Pracował Normalny
453POL-PROJEKTOWY
1:50
Czerzy Mikolajewski
MAZ0515PMBD15