


SZKIC SYTUACYJNY – Rysunek 1.0

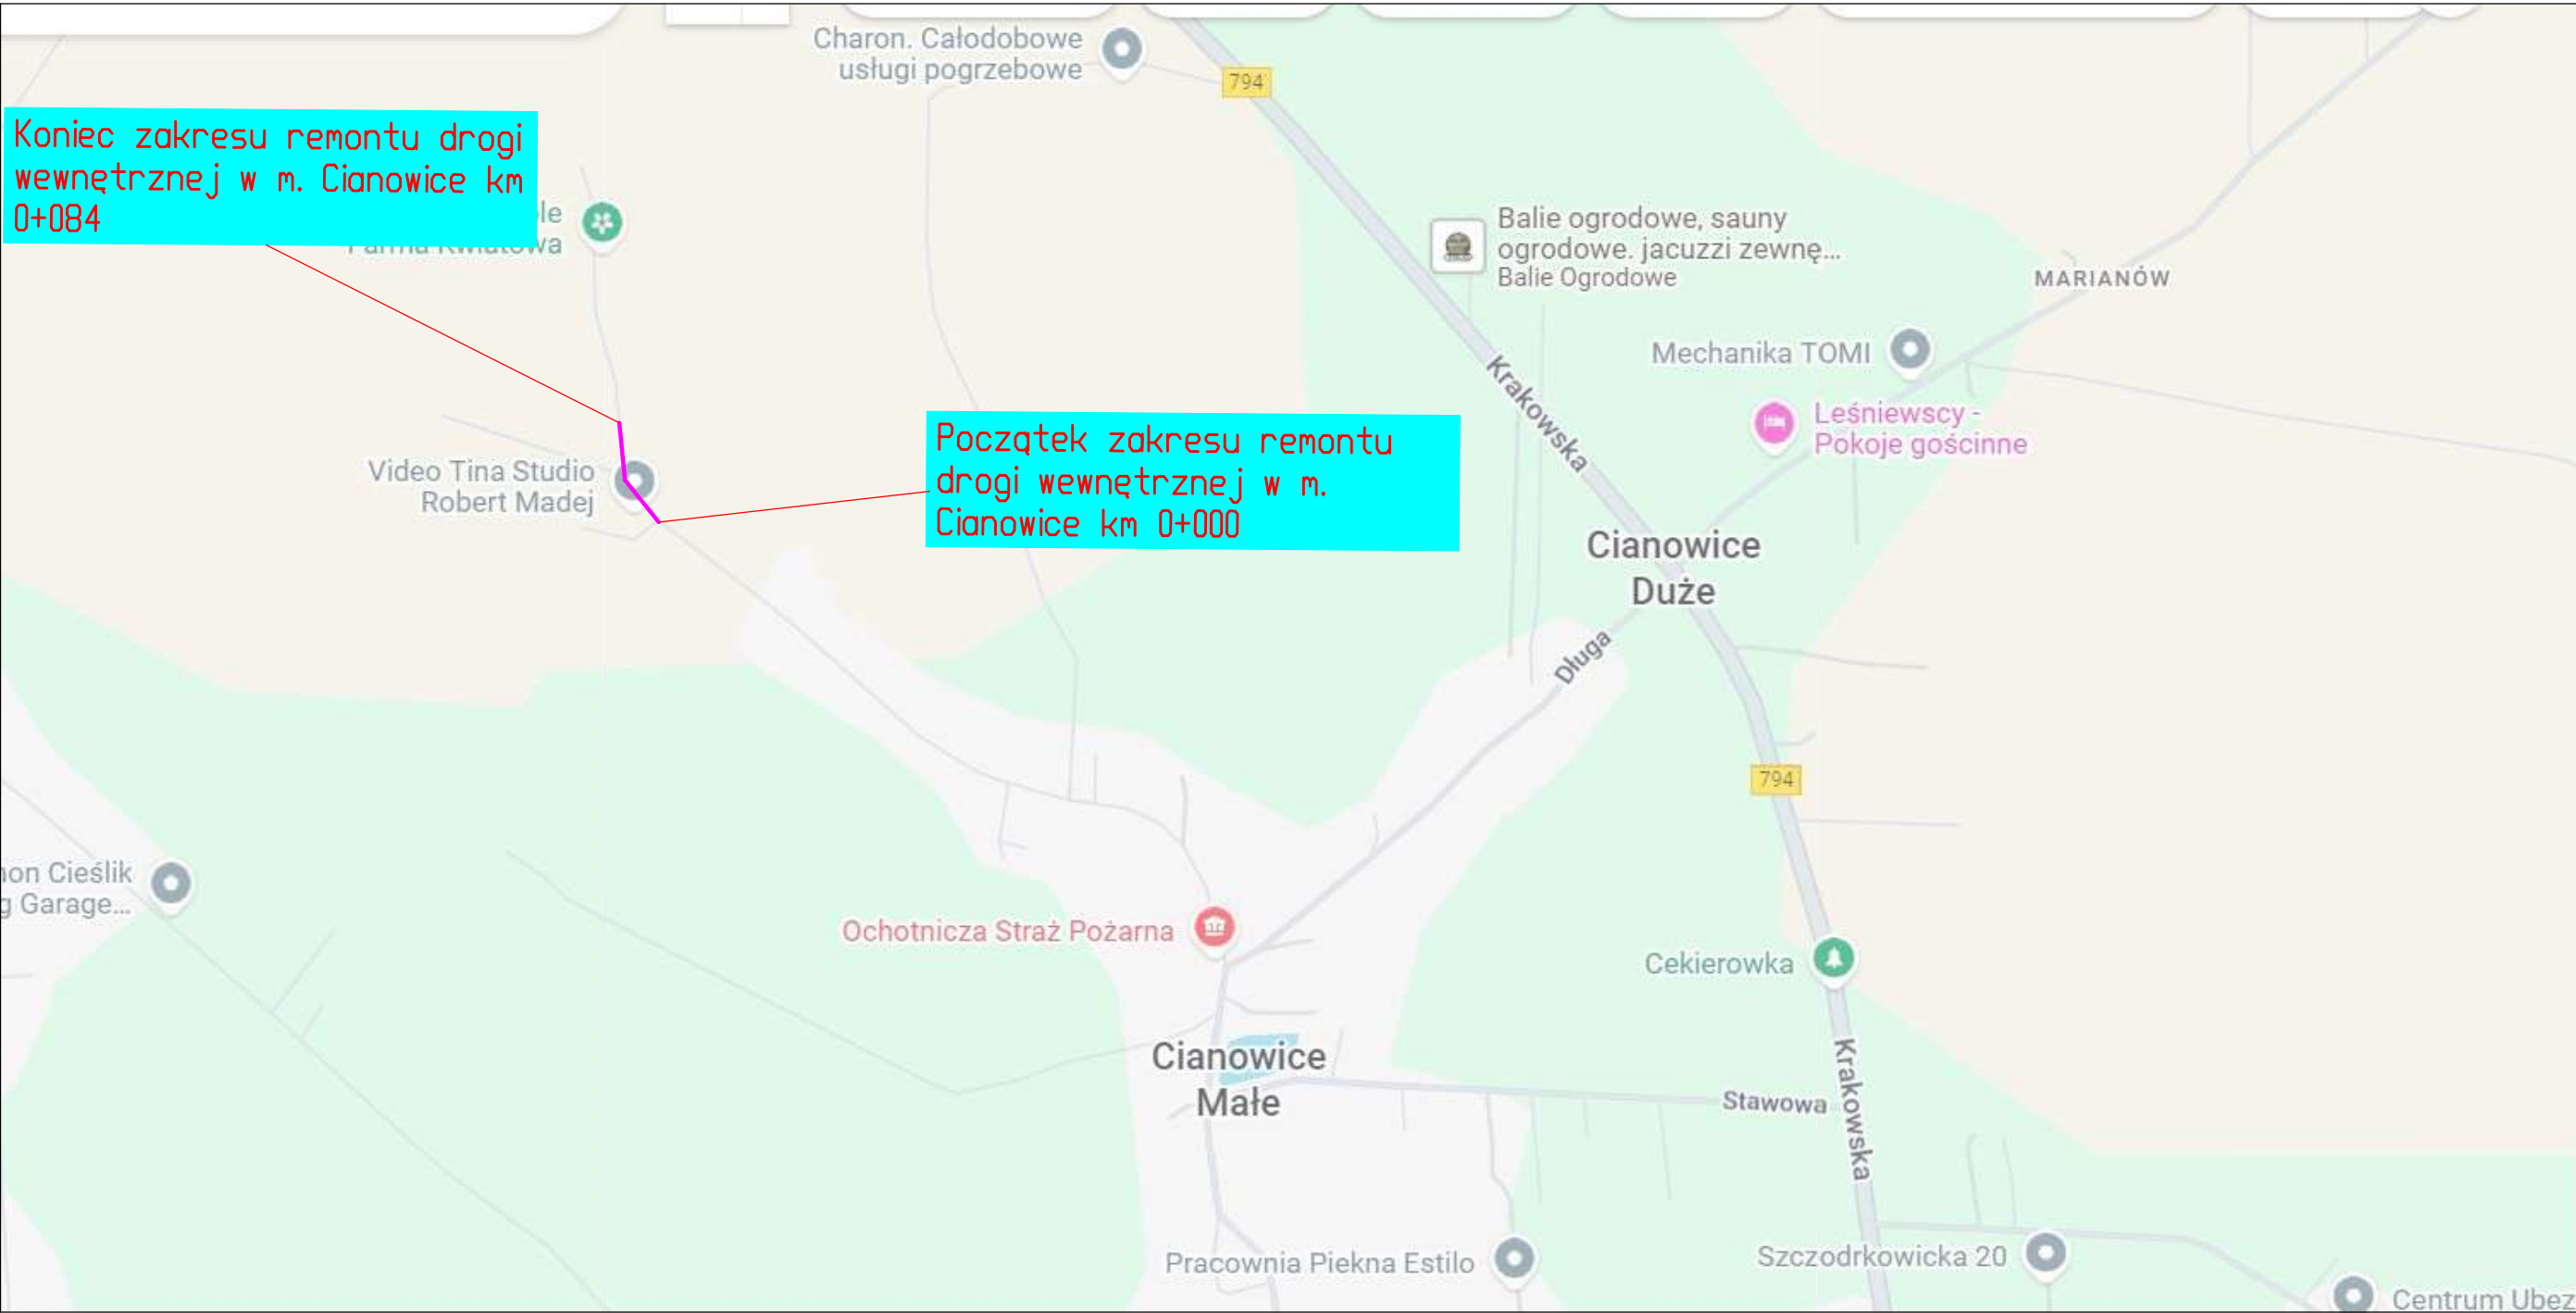

INWESTOR:
Gmina Skała, ul. Rynek 29, 32-043 Skała

Opracował:
Tomasz Dąbrowski

Data
30.10.
2025r.

Remont drogi wewnętrznej w miejscowości
Cianowice w km 0+000 – 0+084 o długości
84 mb na dz. o nr ewid. 498/1 i 498/2,
Gmina Skała

Skala
1:5000

Tytuł rysunku: Szkic sytuacyjny

Nr
Rys. 1.0