


SZKIC SYTUACYJNY – Rysunek 1.0

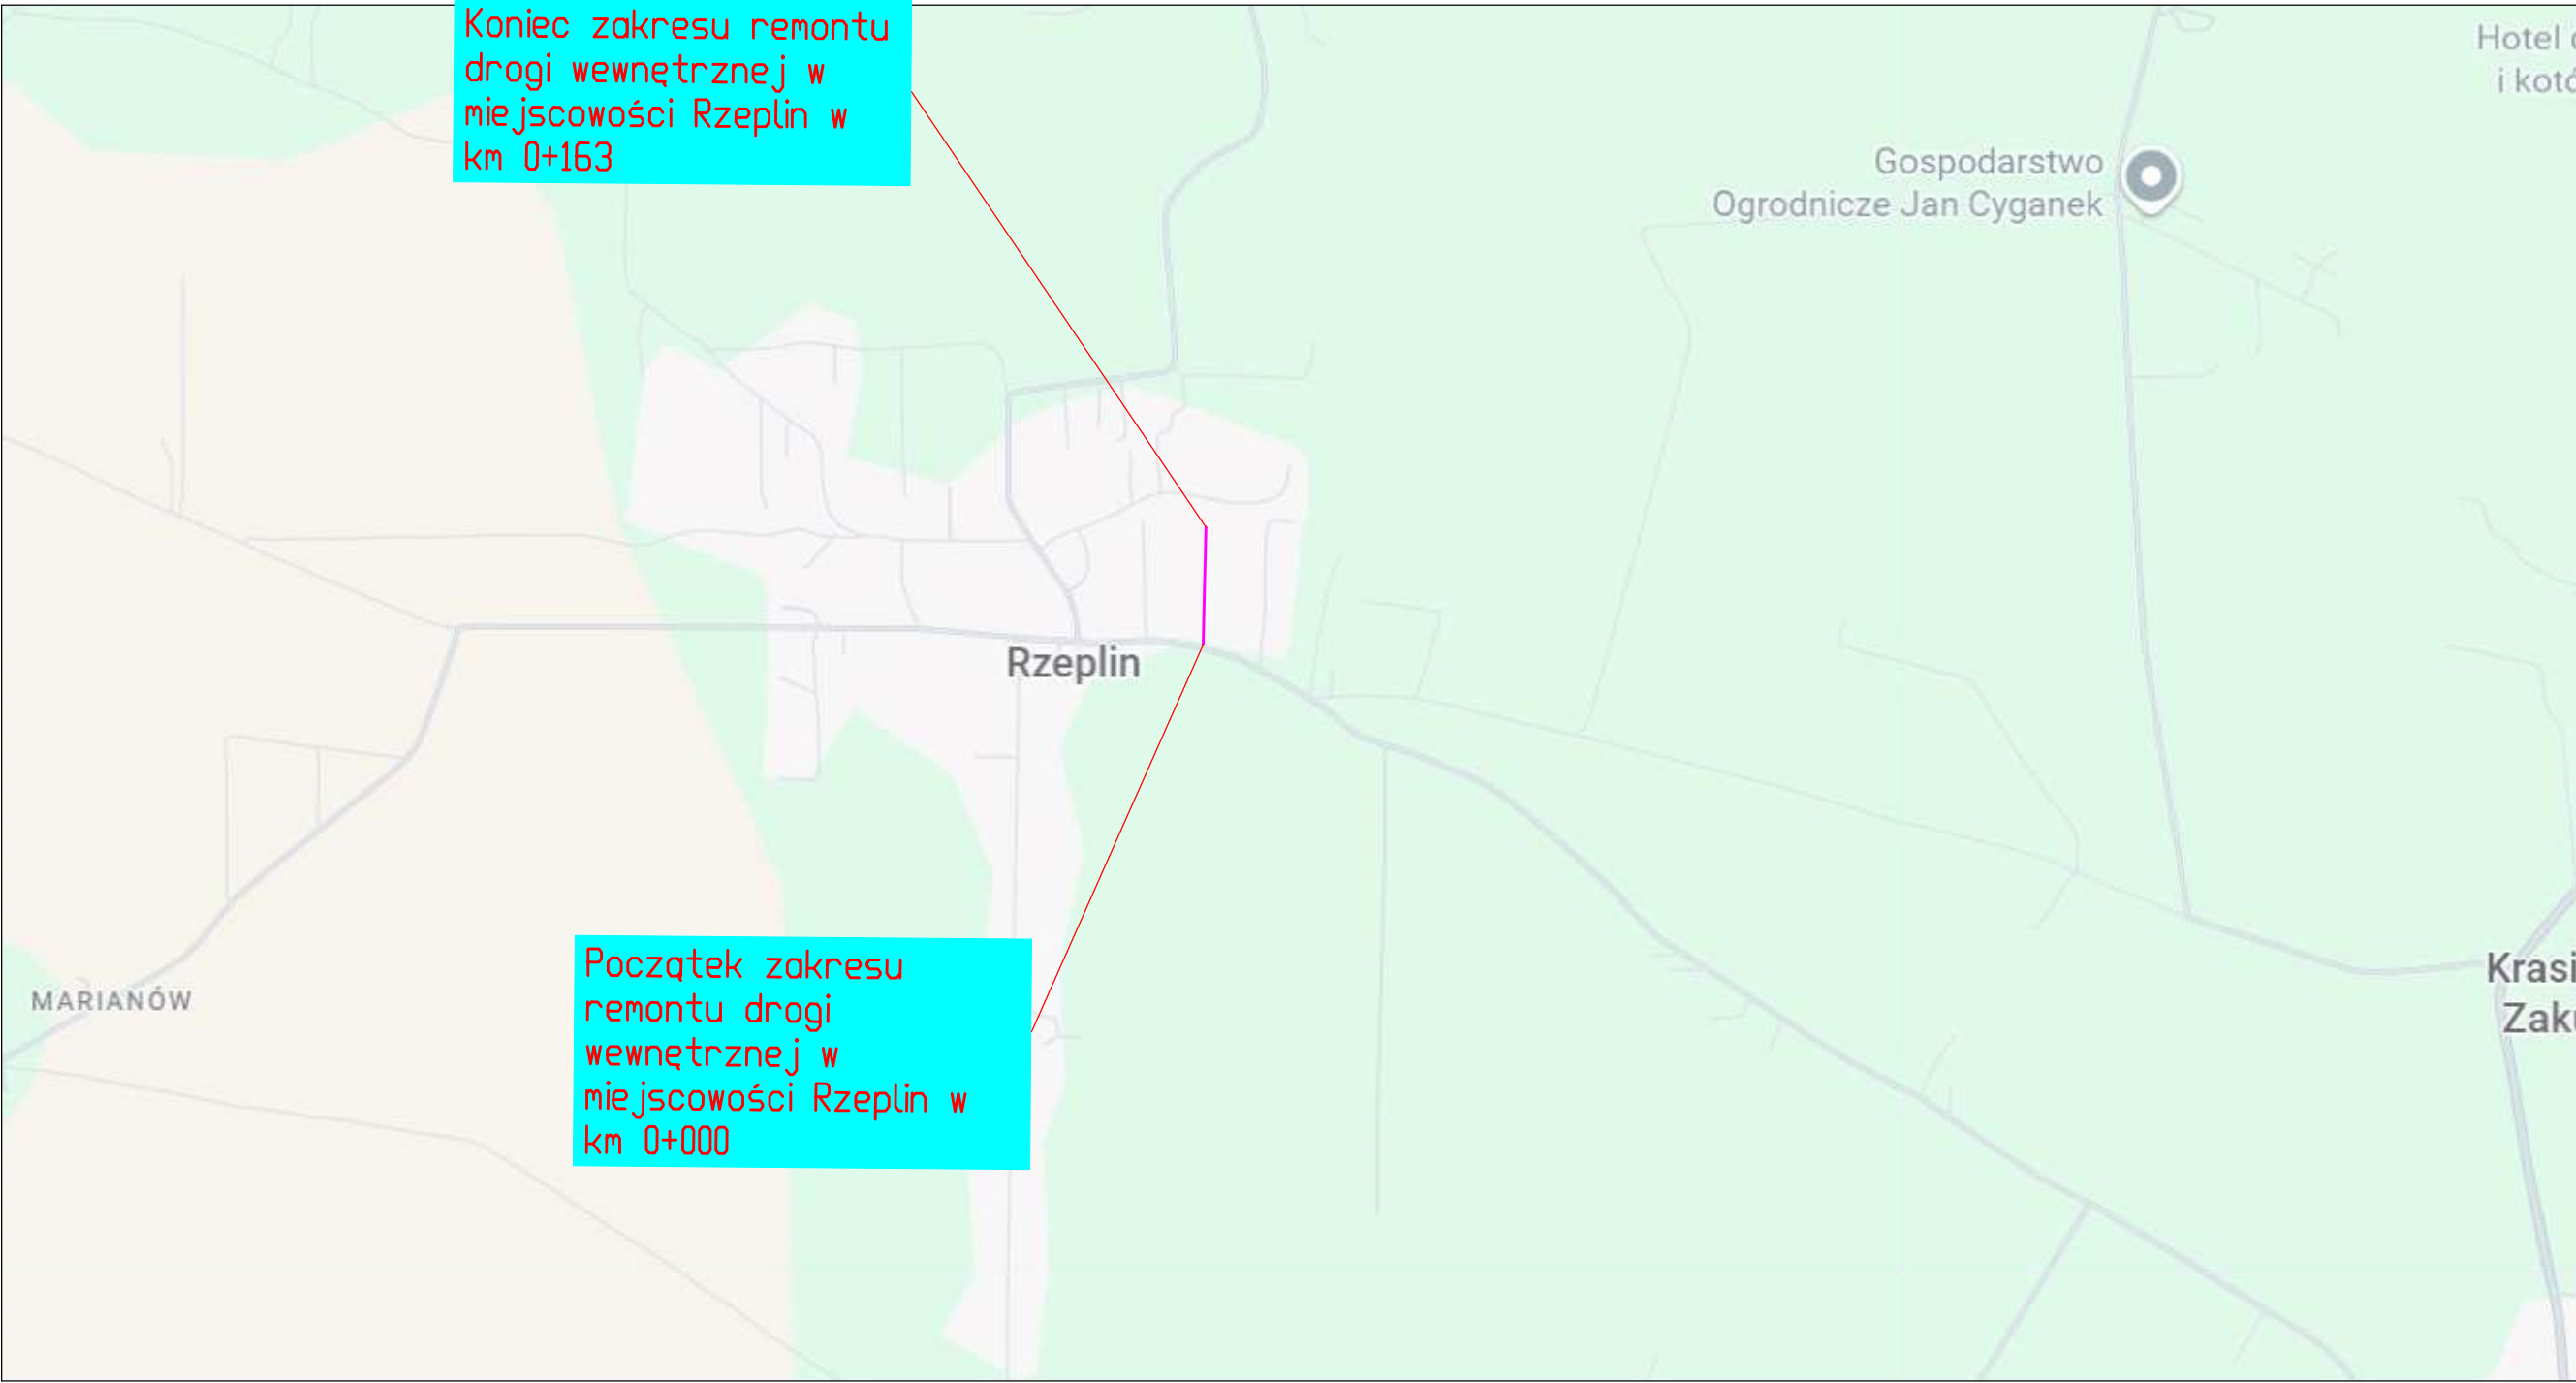

INWESTOR:  
Gmina Skała, ul. Rynek 29, 32-043 Skała

Opracował:  
Tomasz Dąbrowski

Data  
10.10.  
2025r.

Zadanie pn.: Remont drogi wewnętrznej w m.  
Rzeplin w km 0+000 – 0+163 o dł. 163 mb na  
działce o nr ewidencyjnym 453/2  
gmina Skała

Skala  
1:5000

Tytuł rysunku: Szkic sytuacyjny

Nr  
Rys. 1.0