

- Konstrukcja jezdni*
- 5 cm Istniejąca warstwa ścierna utwardzona szczelna z mieszanki kruszyw, bitumu i wypełniacza
 - 5 cm Istniejąca warstwa wyrównawcza utwardzona szczelna z mieszanki kruszyw, bitumu i wypełniacza
 - 20cm Istniejąca podbudowa zasadnicza z kruszywa tamanego
 - 20cm Istniejąca podbudowa zasadnicza z kruszywa tamanego
 - Istniejące podłoże

INWESTOR:
Gmina Skąta, ul. Rynek 29, 32-043 Skąta

Projektował: Tomasz Dąbrowski

Data
10.10.
2025r.


Zadanie pn.: Remont drogi wewnętrznej w m.
Rzeplin w km 0+000 - 0+163 o dt. 163 mb na
działce o nr ewidencyjnym 453/2
gmina Skąta

Skala
1:50

Tytuł rysunku: Przekrój typowy
- stan istniejący km 0+033


Nr Rys.
2.1

Stan projektowany
przekrój typowy A-A
drogowy jezdniowy
skala 1:50
km 0+033

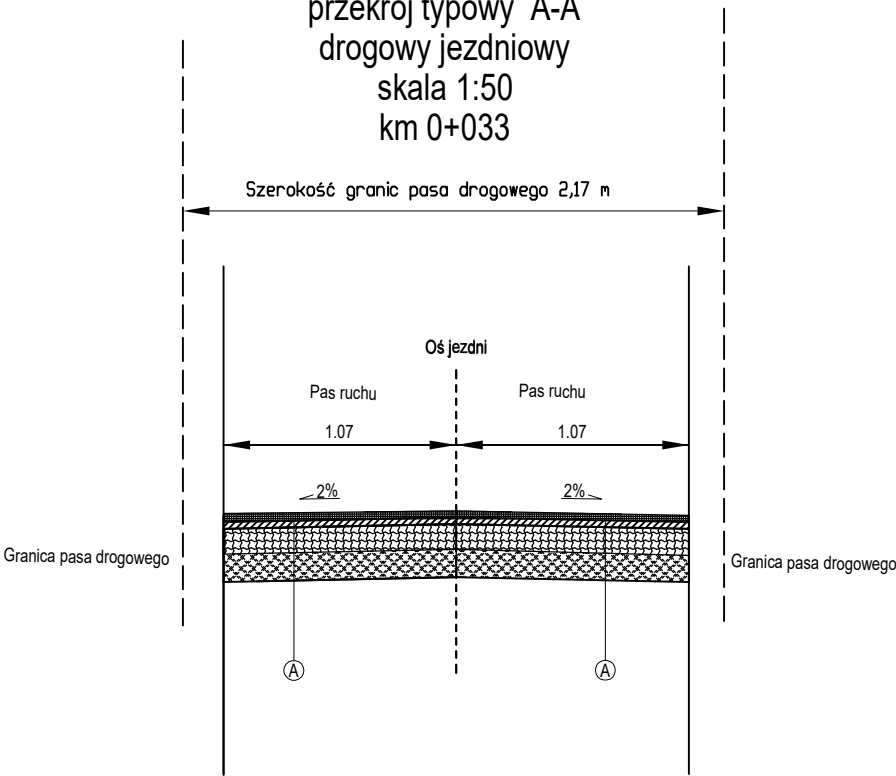

- Konstrukcja jezdni*
- 5 cm Warstwa ścieralna utwardzona szczelna z mieszanki kruszyw, bitumu i wypełniacza (beton asfaltowy AC 11S)
 - 5 cm Warstwa wyrównawcza utwardzona szczelna z mieszanki kruszyw, bitumu i wypełniacza (Beton asfaltowy AC 16W)
 - 20cm Podbudowa zasadnicza z kruszywa łamanego stab. mech. frakcji 0-31,5
 - 20cm Podbudowa zasadnicza z kruszywa łamanego stab. mech. frakcji 0-63
 - Istniejące podłoże

INWESTOR: Gmina Skała, ul. Rynek 29, 32-043 Skała	
Projektował: Tomasz Dąbrowski	Data 10.10. 2025r.
Zadanie pn.: Remont drogi wewnętrznej w m. Rzeplin w km 0+000 - 0+163 o dł. 163 mb na działce o nr ewidencyjnym 453/2 gmina Skała	Skala 1:50
Tytuł rysunku: Przekrój typowy -stan projektowany km 0+033	Nr Rys. 2.2

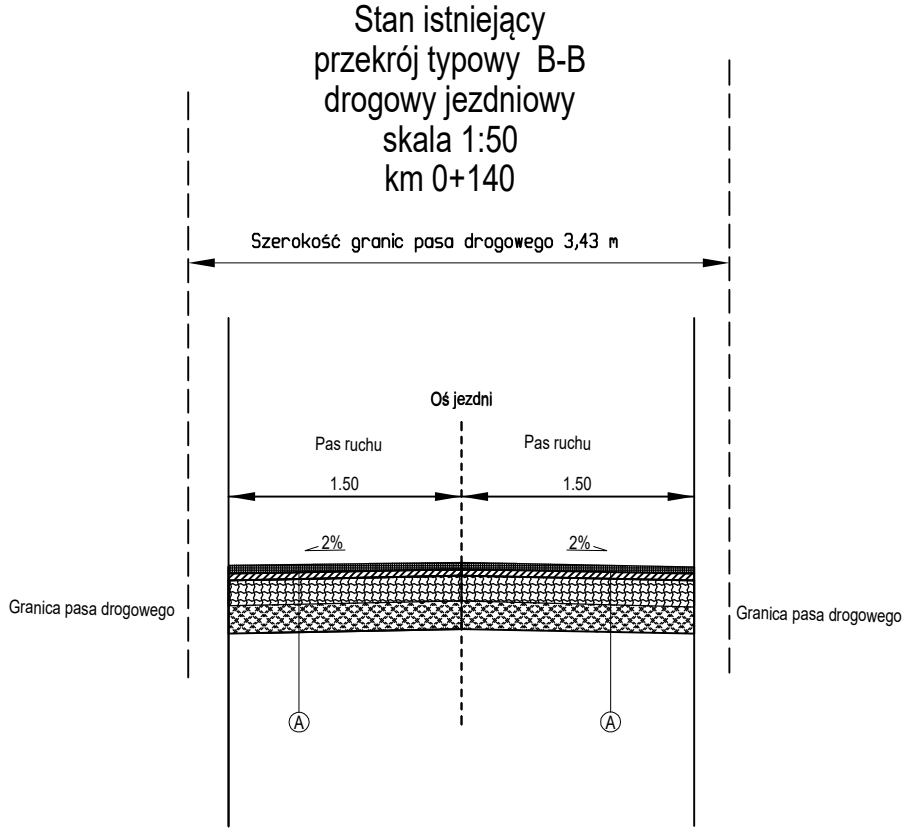

- Konstrukcja jezdni*
- 5 cm Istniejąca warstwa ścierna utwardzona szczelna z mieszanki kruszyw, bitumu i wypełniacza
 - 5 cm Istniejąca warstwa wyrównawcza utwardzona szczelna z mieszanki kruszyw, bitumu i wypełniacza
 - 20cm Istniejąca podbudowa zasadnicza z kruszywa tamanego
 - 20cm Istniejąca podbudowa zasadnicza z kruszywa tamanego
 - Istniejące podłoże

INWESTOR: Gmina Skąta, ul. Rynek 29, 32-043 Skąta	
Projektował: Tomasz Dąbrowski	Data 10.10. 2025r.
Zadanie pn.: Remont drogi wewnętrznej w m. Rzeplin w km 0+000 - 0+163 o dt. 163 mb na działce o nr ewidencyjnym 453/2 gmina Skąta	Skala 1:50
Tytuł rysunku: Przekrój typowy - stan istniejący km 0+140	Nr Rys. 2.3

przekrój typowy B-B
drogowej jezdniowej
skala 1:50
km 0+140

Szerokość granic pasa drogowego 3,43 m

Oś jezdni

Pas ruchu

1.50

1.50

2%

2%

A

A

A

- | | |
|--|--------------------------|
| INWESTOR:
Gmina Skąpa, ul. Rynek 29, 32-043 Skąpa | |
| Projektował: Tomasz Dąbrowski | Data
10.10.
2025r. |
| Zadanie pn.: Remont drogi wewnętrznej w m.
Rzeplin w km 0+000 - 0+163 o dt. 163 mb na
działce o nr ewidencyjnym 453/2
gmina Skąpa | Skala
1:50 |
| Tytuł rysunku: Przekrój typowy
-stan projektowany km 0+140 | Nr Rys.
24 |