


PROJEKTOWANE OGRODZENIE ZEWNĘTRZNE

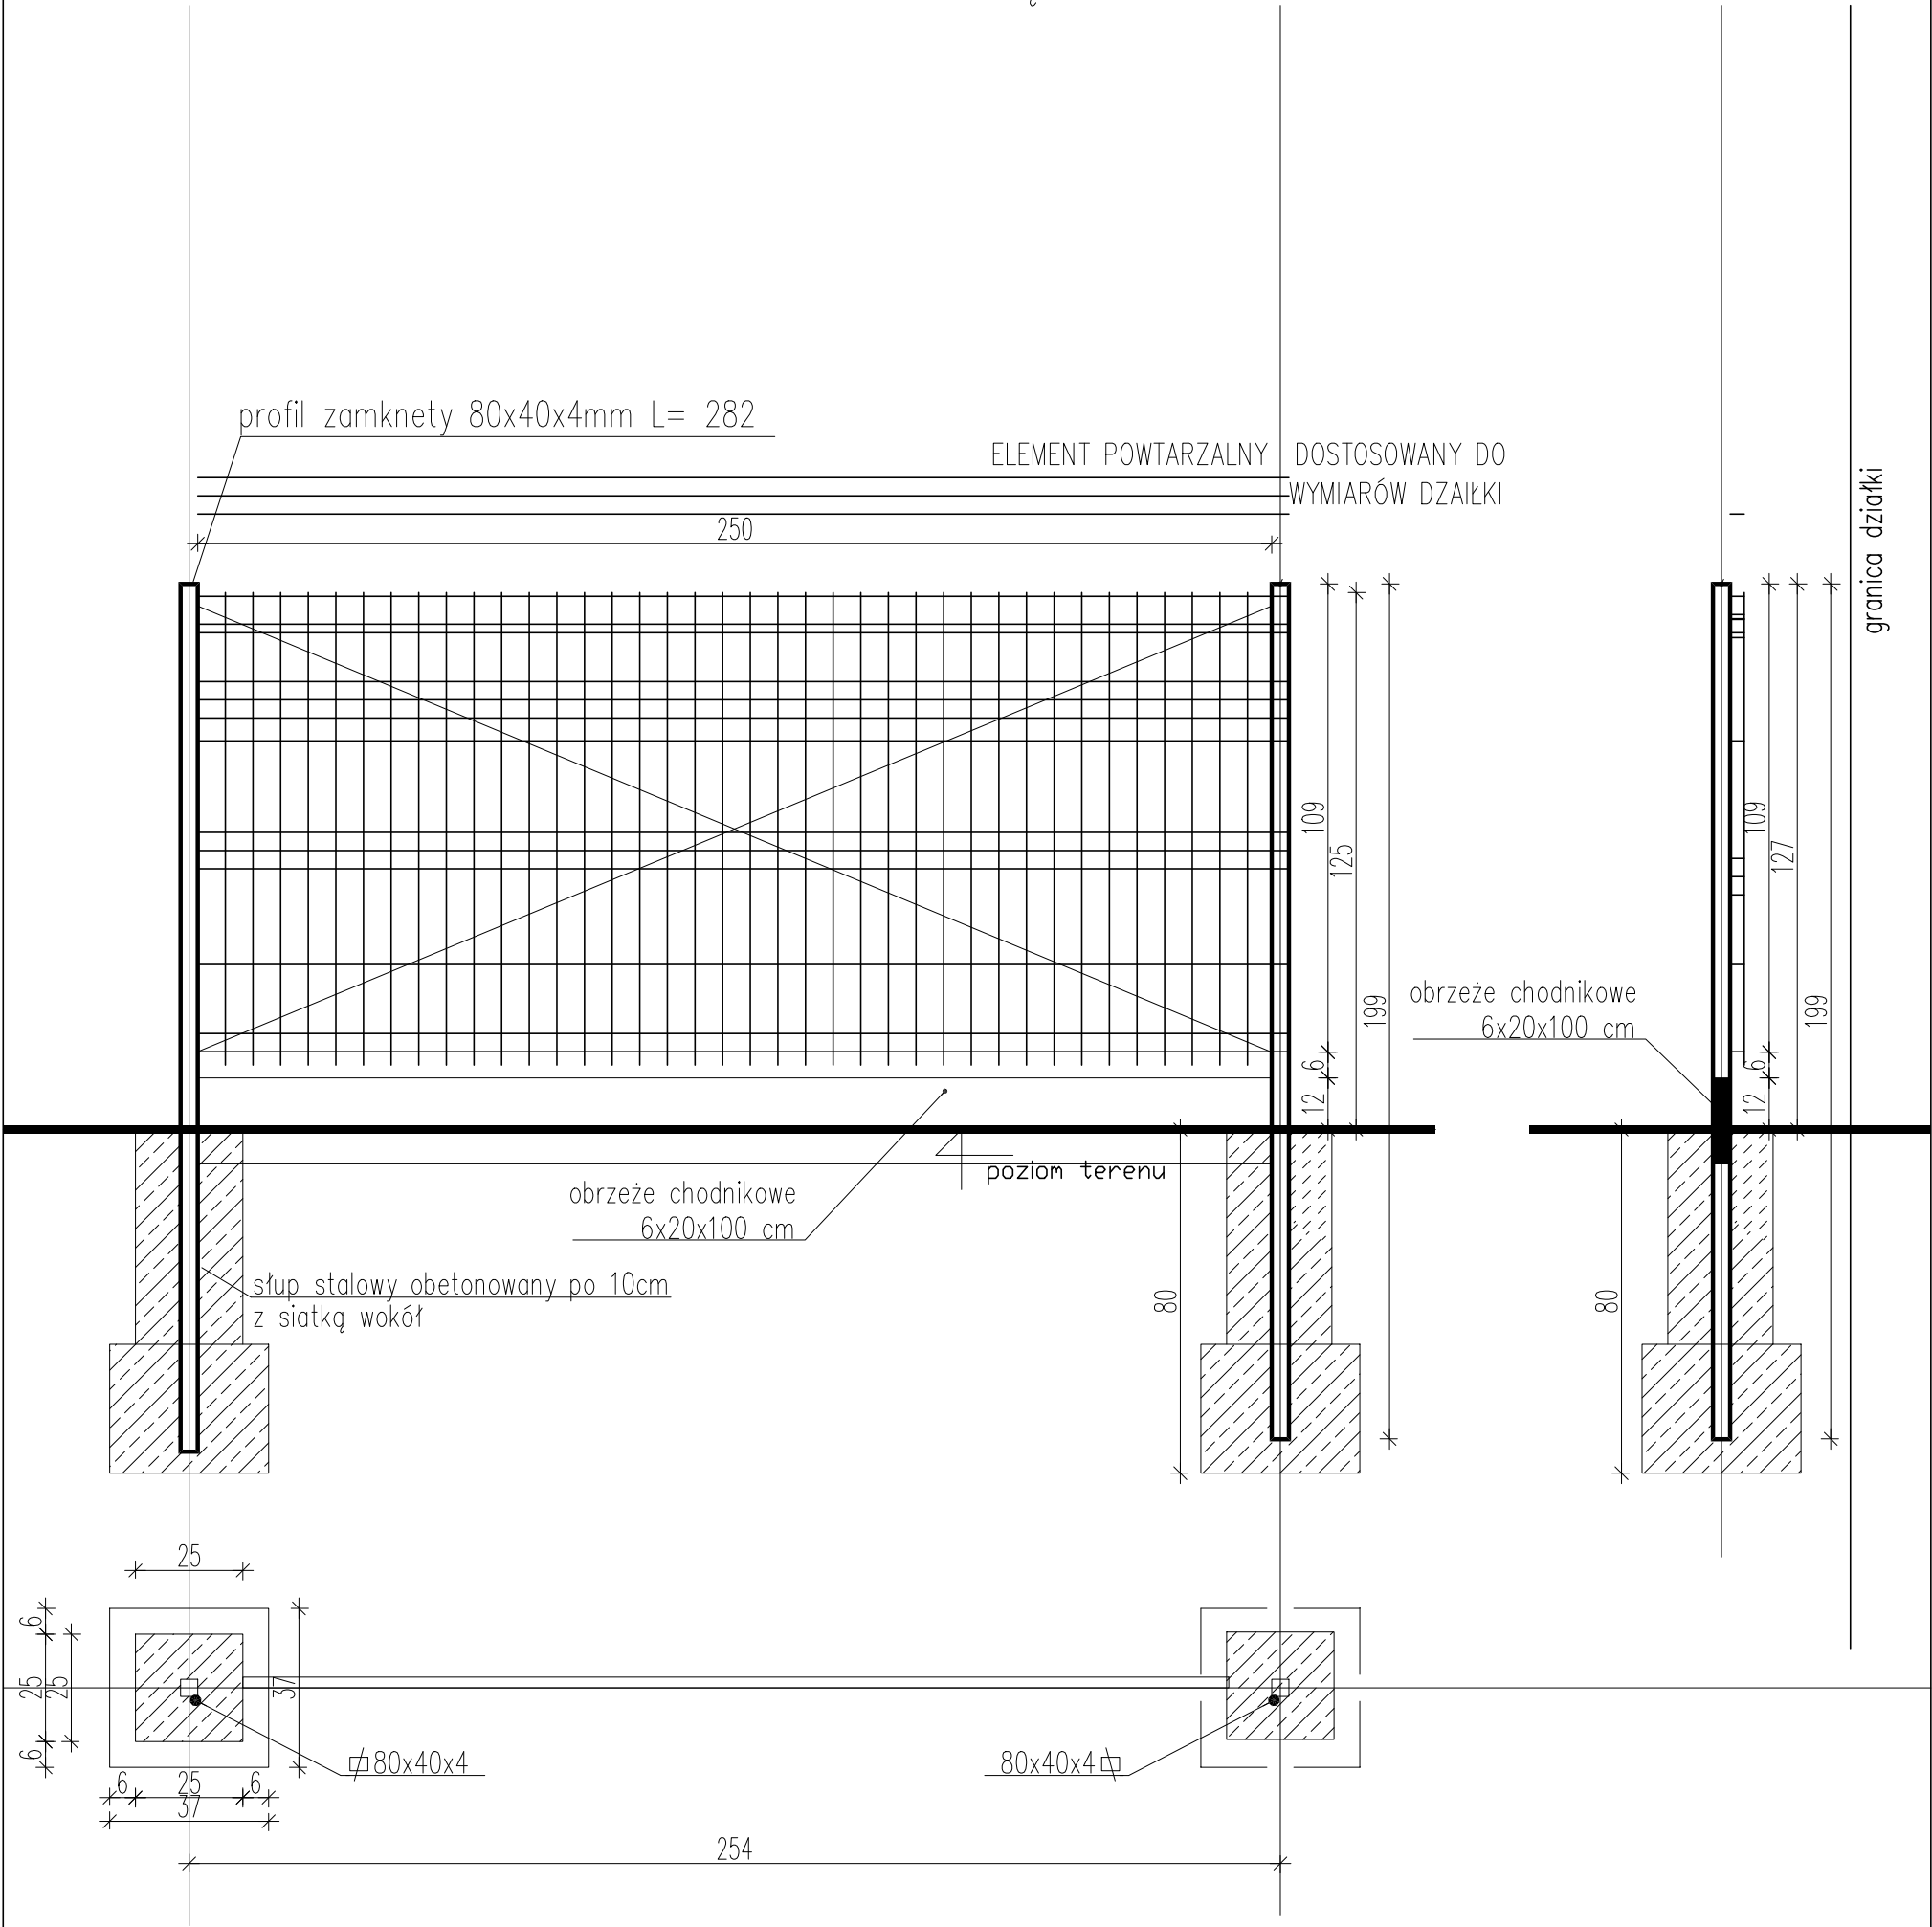

Ogrodzenie wykonane z paneli zgrzewanych wraz ze słupkami mocującymi z nakładkami PCV, kolor słupków RAL 9004.  
Wymiary oczek 50x100mm.  
Panele z ocynkowanych drutów malowanych proszkowo na kolor RAL 9004.  
Mocowanie paneli do słupa za pomocą prefabrykowanych uchwytów.

WYMIARY PANELU– 2050x2500mm  
WYSOKOŚĆ OGRODZENIA– 1200mm  
WYSOKOŚĆ SŁUPKA – 2840mm  
LICZBA PROFILOWAŃ – 5  
LICZBA MOCOWAŃ – 9

Stężenia z linek stalowych 8mm naciąganych za pomocą srub rzymskich, linki prowadzić do dospawanych do słupów konstr. oczek stalowych o śr 15–18mm. Stężenia 2 sztuki dla 1 panelu ogrodzenia.

<div><div></div><div>ARCHITEKCI</div></div>		<div>JS ARCHITEKCI Sp. z o.o.</div> <div>NIP: 898-225-40-99, REGON: 384860647</div> <div>Siedziba: ul. Benedyktyńska 15/23-25, 50-350 Wrocław</div> <div>tel. +48 511 182 309, kom. +48 502 352 485</div> <div>www.jsarchitekci.pl, e-mail: kontakt@jsarchitekci.pl</div>	
tytuł rysunku:			
OGRODZENIE ZEWNĘTRZNE OG3			
TYP "A"			
inwestor:		GMINA SYCÓW Mickiewicza 1, 56-500 Syców	
adres budowy:		Działka nr: 31/2, AM 13, 021407_4.0001.AR_13.31/2 Syców, powiat olesnicki , woj dolnoslaskie	
nazwa projektu budowlanego:		"Modernizacja Stadionu miejskiego w Sycowie "	
PROJEKTANT: branża: ARCHITEKTURA		nr uprawnień: podpis: 13/03/D01A, dsd w specjalność architektonicznej b.o.	
Julitta Chmiel-Sobieralska			
nr rysunku:		data: Wrocław, 04 kwiecień 4	skala: 1:500
PZDZIT MSC2020_A14a			
JS ARCHITEKCI sp. z o.o. ul. Benedyktyńska 15/23-3, 53-350 Wrocław, tel./fax 71 387 81 51, +48 502 352 485 kontakt@jsarchitekci.pl, www.jsarchitekci.pl			