

N14

## NAWIERZCHNIA POLIURETANOWA SYNTETYCZNE typu 2S HEMET

N10/gr.  Kolor RAL 6032N10/ol.  Kolor RAL 6017N10/wh  Kolor RAL 1013 – linie

system 2S HEMET

nawierzchnia przepuszczalna

nawierzchnia syntetyczna poliuretanowa gr.16mm

warstwa elastyczna syntetyczna pod nawierzchnię właściwą gr 3,5cm

podbudowa z warstwą wyrównawczą kamienną 0–4mm gr 2cm

kruszywo łamane stabilizowane mechanicznie 4–30mm gr 20cm

piasek zagęszczony do id 0,5 gr 10cm

stabilizacja lub wymiana gruntu do gruntu nośnego.

istniejący grunt rodzimy


po obwodzie

krawężnik betonowy 20x30x100cm

podsypka cem.-piask. 2–3cm

ława bet. z bet C16/20 15cm

podsypka piaskowa 10cm

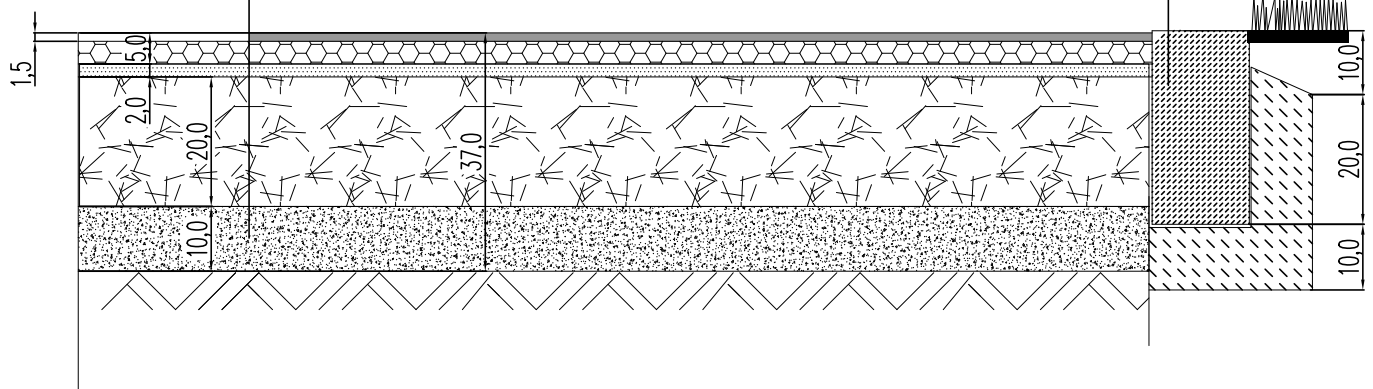

		JS ARCHITEKCI Sp. z o.o. NIP: 898-225-40-99, REGON: 384860647 Siedziba: ul. Benedyktyńska 15/23-25, 50-350 Wrocław tel. +48 511 182 309, kom. +48 502 352 485 www.jsarchitekci.pl, e-mail: kontakt@jsarchitekci.pl	
tytuł rysunku:			
<b>NAWIERZCHNIA N14</b> <b>PROGRAM FUNKCONALNO-UŻYTKOWY</b>			
inwestor: GMINA SYCÓW Mickiewicza 1, 56–500 Syców			
adres budowy: Działka nr: 31/2, AM 13, 021407_4.0001.AR_13.31/2 Syców, powiat olesnicki, woj. dolnośląskie			
nazwa projektu budowlanego: "Modernizacja Stadionu miejskiego w Sycowie".			
PROJEKTANT: branża: ARCHITEKTURA Julitta Chmiel-Sobieralska		nr uprawnień: podpis 13/03/DOIA, dsd w specjalności architektonicznej b.o.	
nr rysunku: PZDZIT MSC2020		data: Wrocław, 04 kwietnia 4	
JS ARCHITEKCI sp. z o.o. ul. Benedyktyńska 15/23-25, 50-350 Wrocław, tel./fax 71 387 81 51, +48 502 352 485 kontakt@jsarchitekci.pl, www.jsarchitekci.pl		skala: 1:500	