




RZUT PROJEKTOWANY
300 MIEJSC

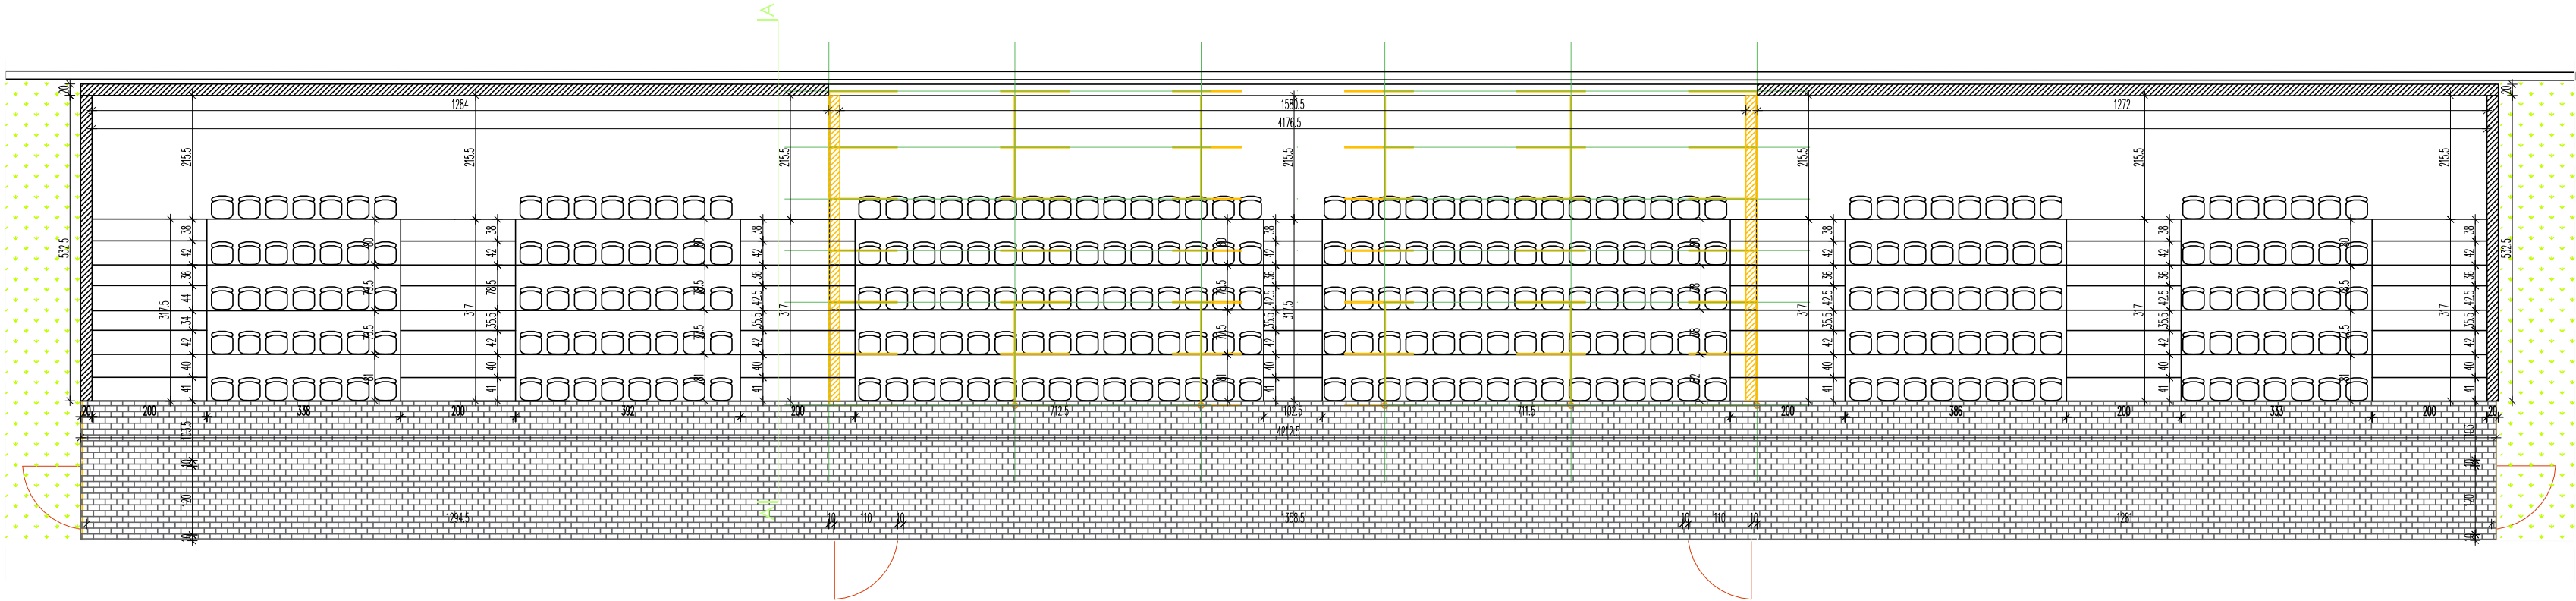

RZUT PROJEKTOWANY
TRYBUNA DLA GOSCI

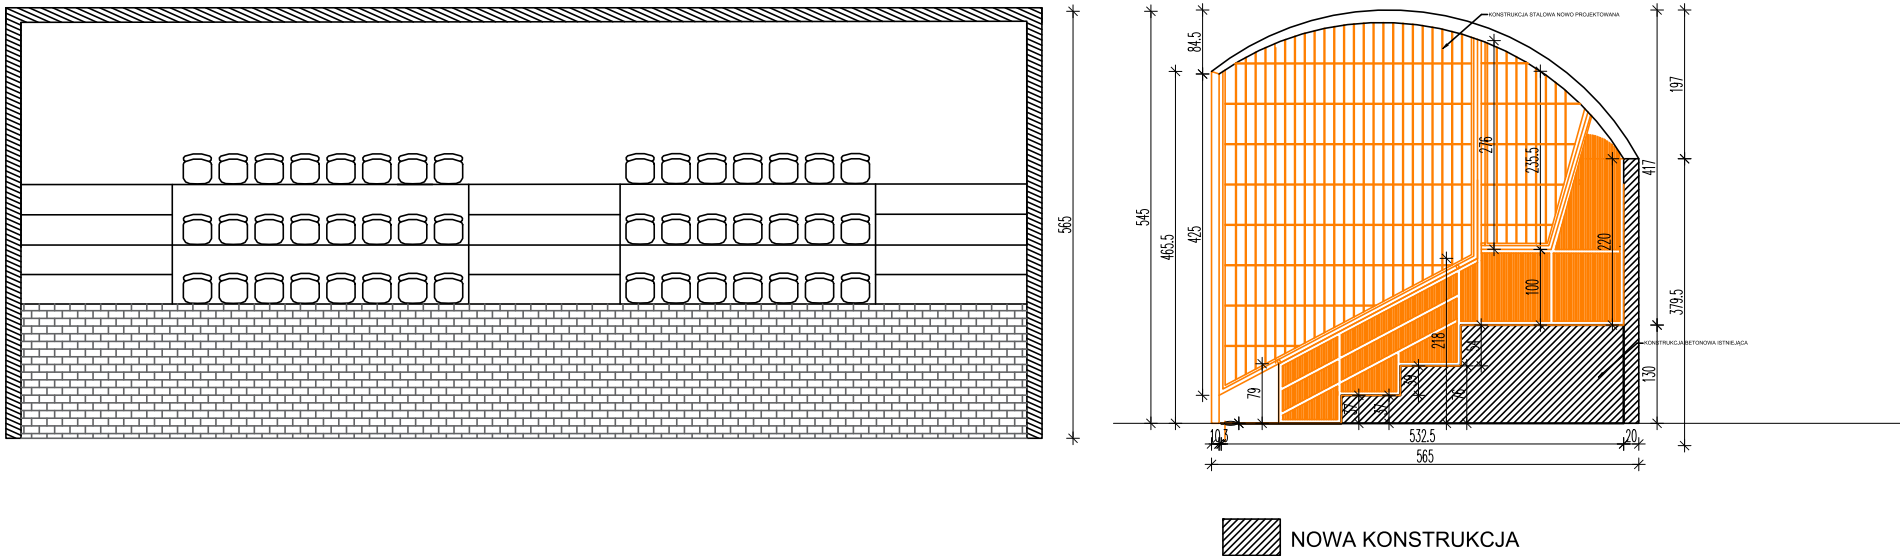

PRZEKRÓJ A-A

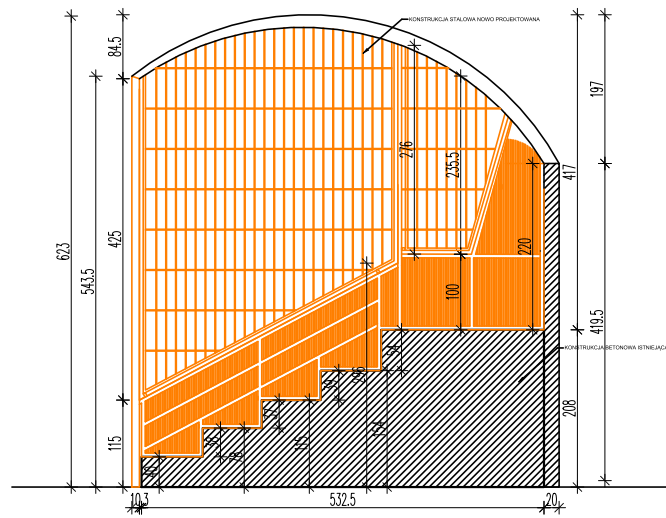

WYBURZENIA

NOWA KONSTRUKCJA

PRZEKRÓJ A-A

 ARCHITEKCI		JS ARCHITEKCI Sp. z o.o. NIP: 598-225-40-99, REGON: 38486047 Siedziba: ul. Benedyktowska 15/23-25, 50-350 Wrocław tel. +48 511 182 309, kom. +48 502 352 485 www.jsarchitekci.pl, e-mail: kontakt@jsarchitekci.pl	
tytuł rysunku:		TRYBUNY	
PROGRAM FUNKCJONALNO-UŻYTKOWY			
inwestor:	GMINA SYCÓW Mickiewicza 1, 56-500 Syców		
adres budowy:	Działka nr: 31/2, AM 13, 021407_4.0001.AR_13.31/2 Syców, powiat oleśnicki, woj. dolnośląskie		
nazwa projektu budowlanego: "Modernizacja Stadionu miejskiego w Sycowie".			
PROJEKTANT: branża: ARCHITEKTURA Julitta Chmiel-Sobieralska		nr uprawnień: podpis: 13/03/DOIA, dsd w specjalności architektonicznej b.a.	
nr rysunku: MA01 SC2024_A19		data: Wrocław, 16 maja 2024	
JS ARCHITEKCI sp. z o.o. ul. Benedyktowska 15/23-25, 50-350 Wrocław, tel./fax: 71 387 81 93, 143 882 352 485 kontakt@jsarchitekci.pl, www.jsarchitekci.pl		skala: 1:100	