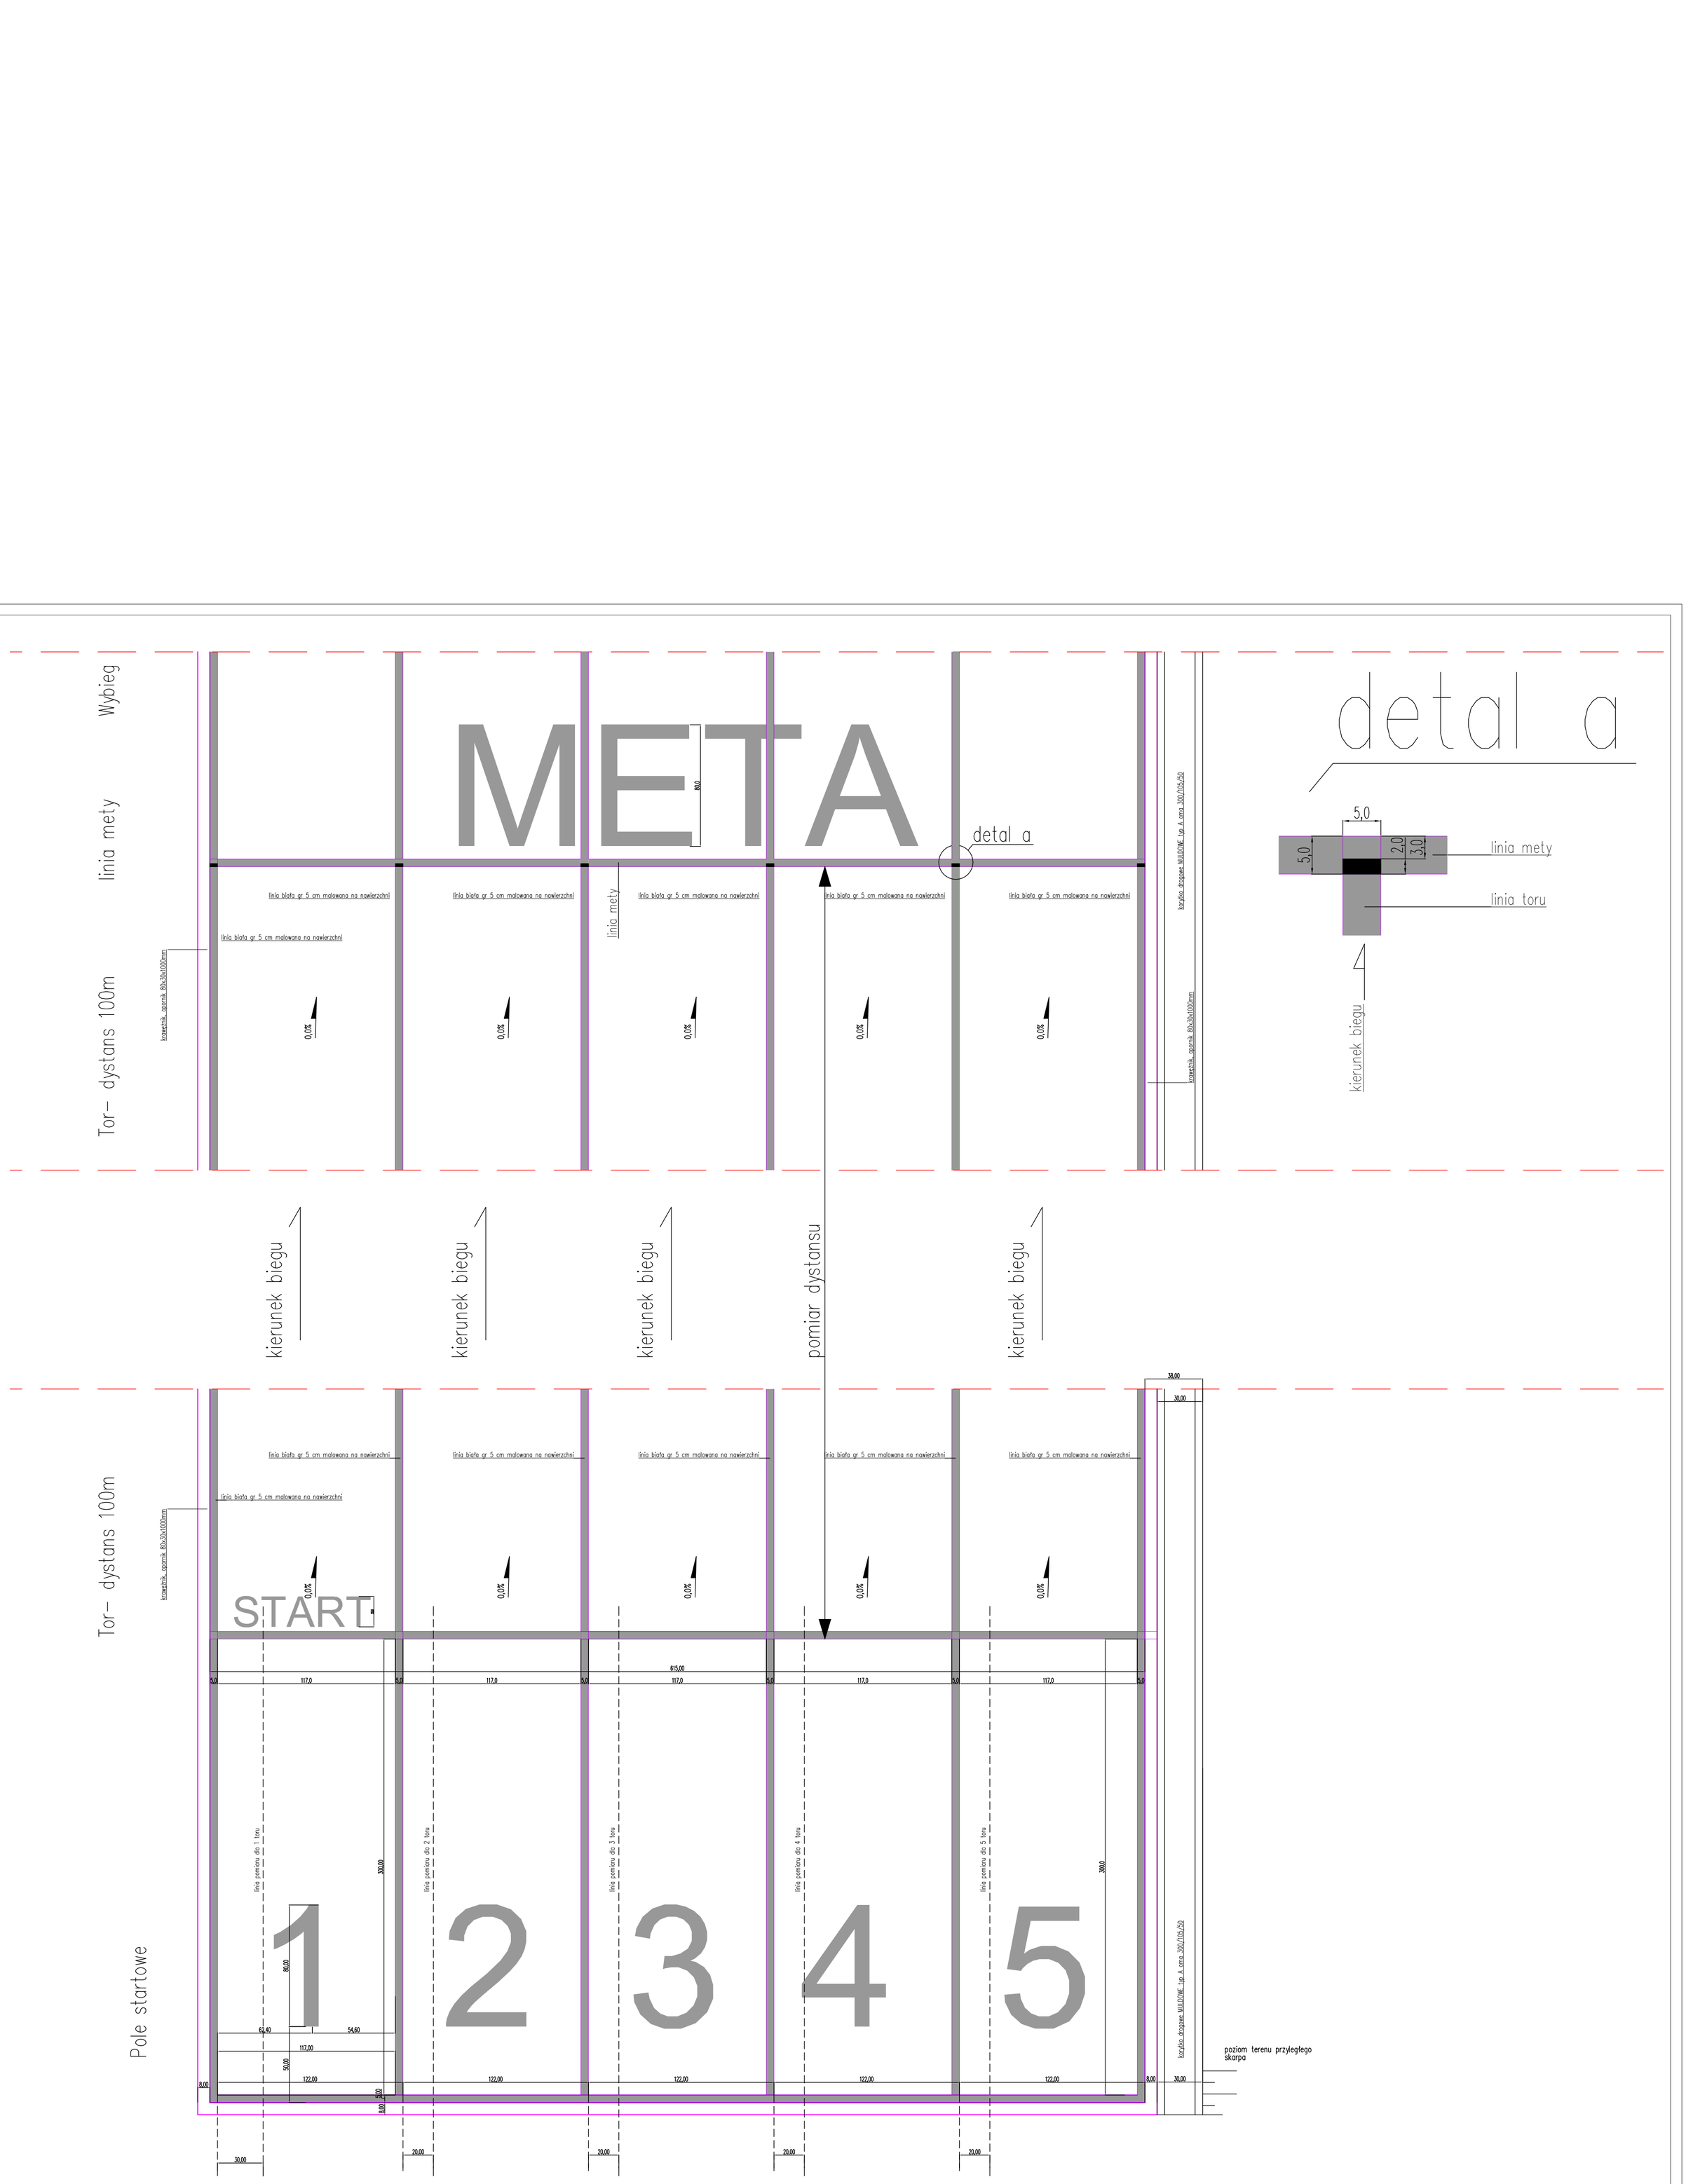

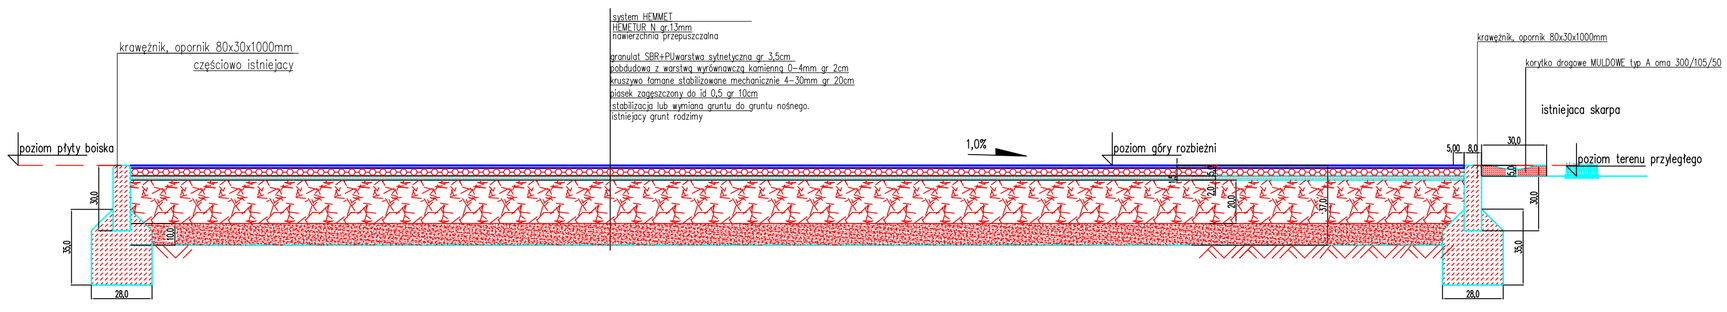

Prawa autorskie należą do pracowni projektowej JSARCHITEKCI, ul.Lotnicza 107 Szymanów, 51–180 Wrocław

JS ARCHITEKCI Sp. z o.o.
NIP: 898-225-40-99, REGON: 384860647
Siedziba: ul. Benedyktyńska 15/23-25, 50-350 Wrocław
tel.+48 511 182 309, kom. +48 502 352 485
www.jsarchitekci.pl, e-mail: kontakt@jsarchitekci.pl

tytuł rysunku:

8. BIEŻNIA 4 TOROWA DO SPRINTU

PROGRAM FUNKCONALNO-UŻYTKOWY

inwestor: GMINA SYCÓW
Mickiewicza 1, 56–500 Syców

adres budowy: Działka nr: 31/2, AM 13, 021407_4.0001.AR_13.31/2
Syców, powiat olesnicki , woj dolnoslaskie

nazwa projektu budowlanego: "Modernizacja Stadionu miejscklego w Sycowie ".

PROJEKTANT: branża: ARCHITEKTURA
Julitta Chmiel–Sobieralska

nr uprawnień: 13/03/DOIA, dsd w specjalności architektonicznej b.o. podpis:

nr rysunku: PZDZIT MSC2020

data: Wrocław, 04 kwiecień 4

skala: 1:500

JS ARCHITEKCI sp.z.o.o.
ul. Benedyktyńska 15/23–3, 53–350 Wrocław,
tel./fax 71 387 81 51, +48 502 352 485
kontakt@jsarchitekci.pl, www.jsarchitekci.pl