




WIATA STADIONOWA W1

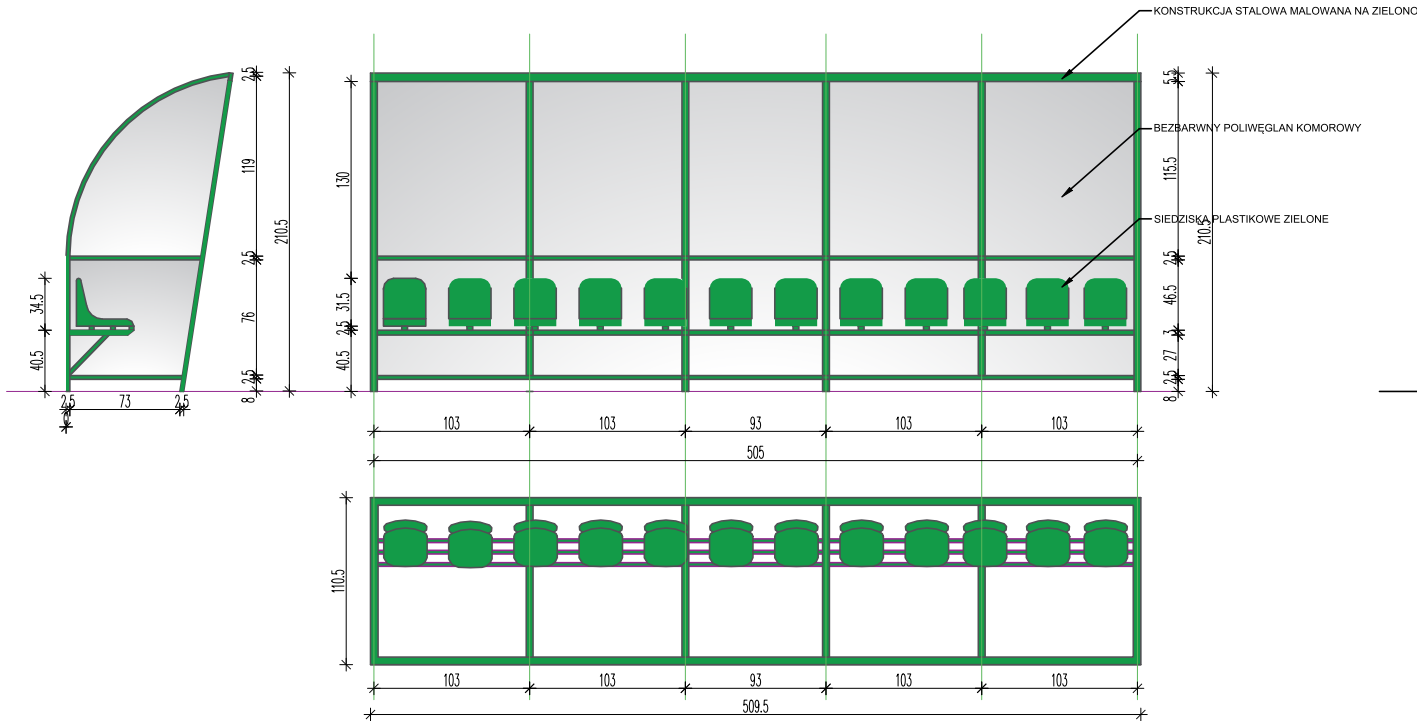

WIATA STADIONOWA DLA GOŚCI W2

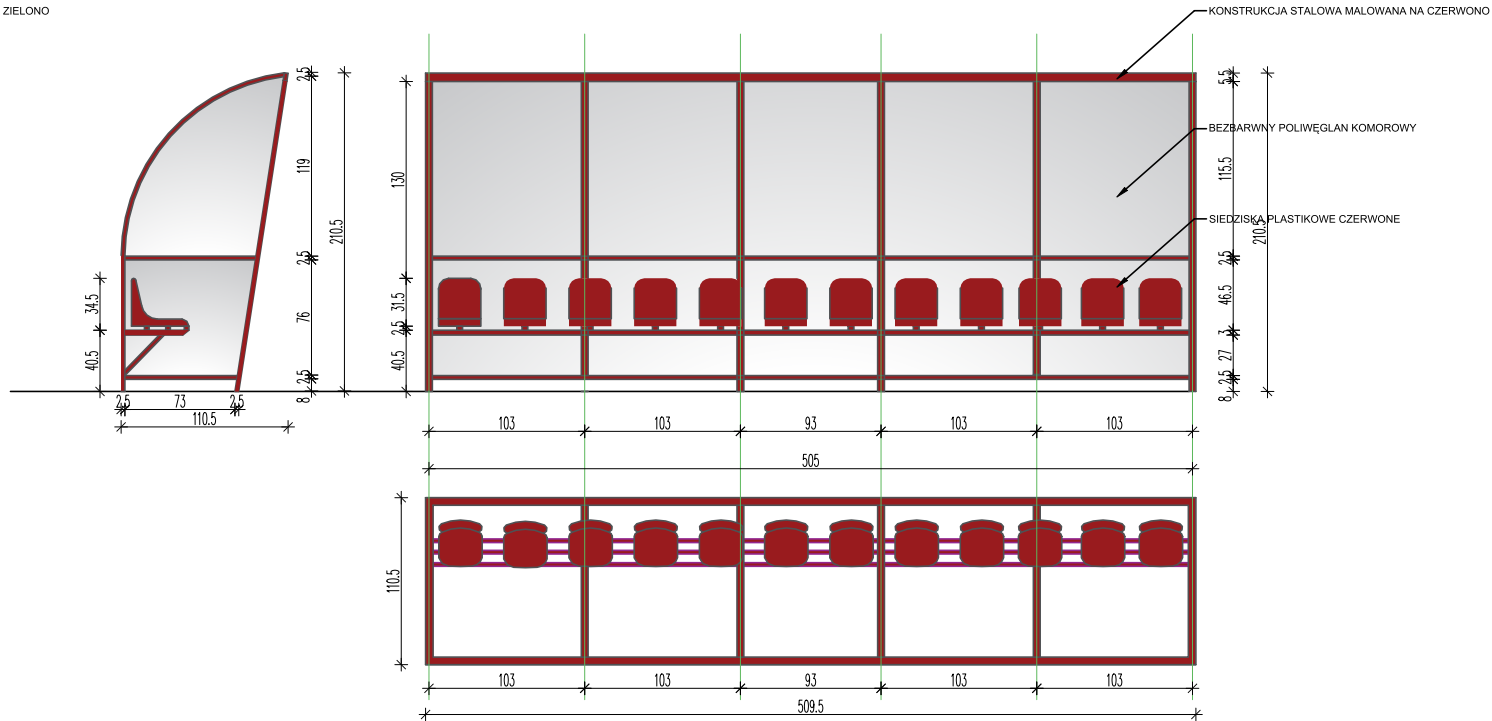

BUDKA SPEAKERA

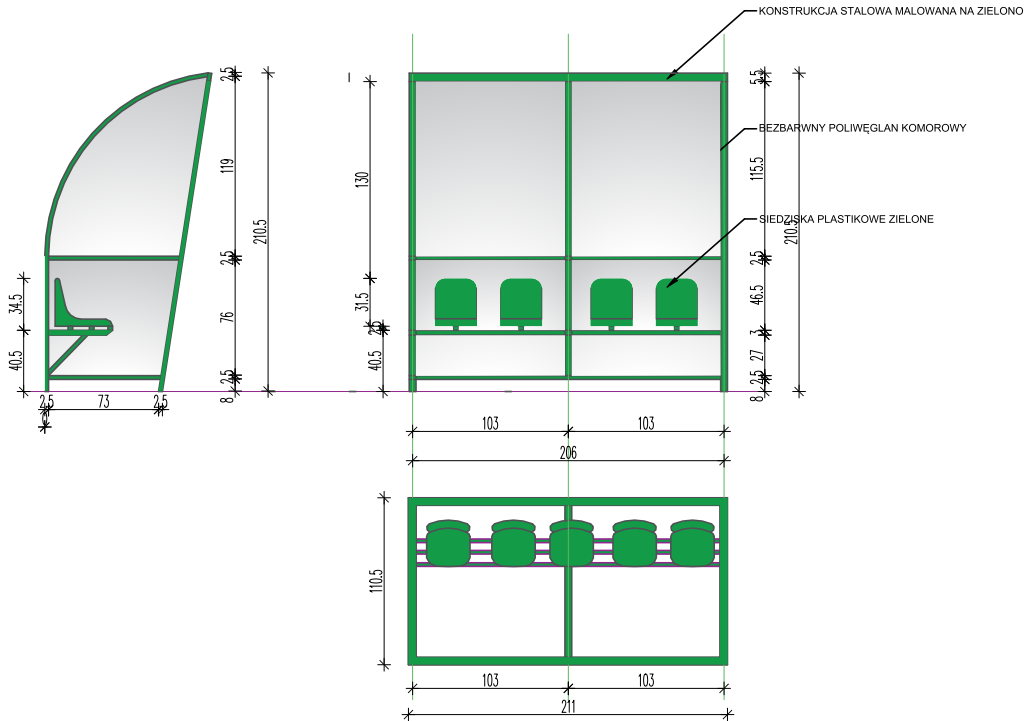

<div></div> <div>ARCHITEKCI</div>		<div>JS ARCHITEKCI Sp. z o.o.</div> <div>NIP: 898-225-40-99, REGON: 384860647</div> <div>Siedziba: ul. Benedyktynska 15/23-25, 50-350 Wrocław</div> <div>tel. +48 511 182 309, kom. +48 502 352 485</div> <div>www.jsarchitekci.pl, e-mail: kontakt@jsarchitekci.pl</div>	
tytuł rysunku:			
WIATY STADIONOWE W1, W2			
PROGRAM FUNKCJONALNO-UŻYTKOWY			
inwestor:		GMINA SYCÓW Mickiewicza 1, 56-500 Syców	
adres budowy:		Działka nr: 31/2, AM 13, 021407_4.0001.AR_13.31/2 Syców, powiat oleśnicki , woj. dolnośląskie	
nazwa projektu budowlanego:		"Modernizacja Stadionu miejskiego w Sycowie".	
PROJEKTANT: branża: ARCHITEKTURA Julitta Chmiel-Sobieralska		nr uprawnień: podpis: 13/03/DOIA, dsd w specjalności: architektonicznej b.o.	
nr rysunku:		data: Wrocław, 16 maj 2024	
MA02 SC2024_A20		skala: 1:50	
<div>JS ARCHITEKCI sp. z o.o.</div> <div>ul. Benedyktynska 15/23-3, 53-350 Wrocław,</div> <div>tel./fax 71 387 81 51, +48 502 352 485</div> <div>kontakt@jsarchitekci.pl, www.jsarchitekci.pl</div>			