


Kosz wyposażony w wyjmowany pojemnik na odpadki o pojemności 50l z dekoracyjnymi elementami z kompozytu drewna lub z drewna egzotycznego. Korpus obudowy wykonany z licujących się do płaszczyzny kosza listew z drewna egzotycznego lub kompozytu drewna, zamocowane w sposób trwały do stalowego stelaża. Zabezpieczona zamkiem systemowym. Obudowa kosza wykonana ze stali nierdzewnej. Pokrywa kosza na płaskownikach – stal nierdzewna. Kotwienie do betonowego fundamentu za pomocą prętów M12 utwardzonych kotwą chemiczną zakończonych nakrętką zwykłą lub kołpakową M12.

Dane techniczne:
Wymiary: 41 x 41 x 100 cm
Waga: 57 kg
Pojemność: 58 l
Materiał konstrukcyjny:
stal nierdzewna

1- Fundamentowanie: zagłębione na 110 cm w gruncie z betonu C20/25 o wymiarach 30x30cm zbrojony siatką Q335 Ø8 co 10 cm

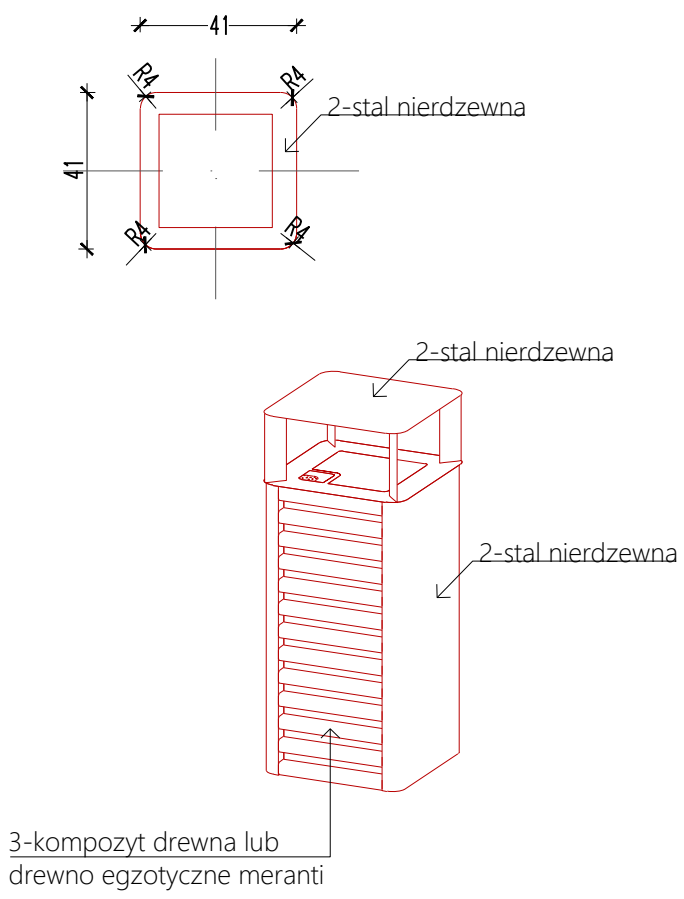

<div><div>JS</div><div>ARCHITEKCI</div></div>		JS ARCHITEKCI Sp. z o.o. NIP: 898-225-40-99, REGON: 384860647 Siedziba: ul. Benedyktyńska 15/23-25, 50-350 Wrocław tel. +48 511 182 309, kom. +48 502 352 485 www.jsarchitekci.pl, e-mail: kontakt@jsarchitekci.pl	
tytuł rysunku: <div>KOSZ PK1</div>			
PROGRAM FUNKCJONALNO-UŻYTKOWY			
inwestor: GMINA SYCÓW Mickiewicza 1, 56-500 Syców			
adres budowy: Działka nr: 31/2, AM 13, 021407_4.0001.AR_13.31/2 Syców, powiat oleśnicki , woj. dolnośląskie			
nazwa projektu budowlanego: "Modernizacja Stadionu miejskiego w Sycowie".			
PROJEKTANT: branża: ARCHITEKTURA Julitta Chmiel-Sobieralska		nr uprawnień: podpis: 13/03/DOIA, dsd • specjalność: architektura wnętrz	
nr rysunku: MA07 SC2024_A25		data: Wrocław, 16 maja 2024	
		skala: 1:20	
JS ARCHITEKCI sp. z o.o. ul. Benedyktyńska 15/23-25, 50-350 Wrocław, tel./fax 71 387 81 51, +48 502 352 485 kontakt@jsarchitekci.pl, www.jsarchitekci.pl			