WIATA_ŚMIETNIKOWA Ś

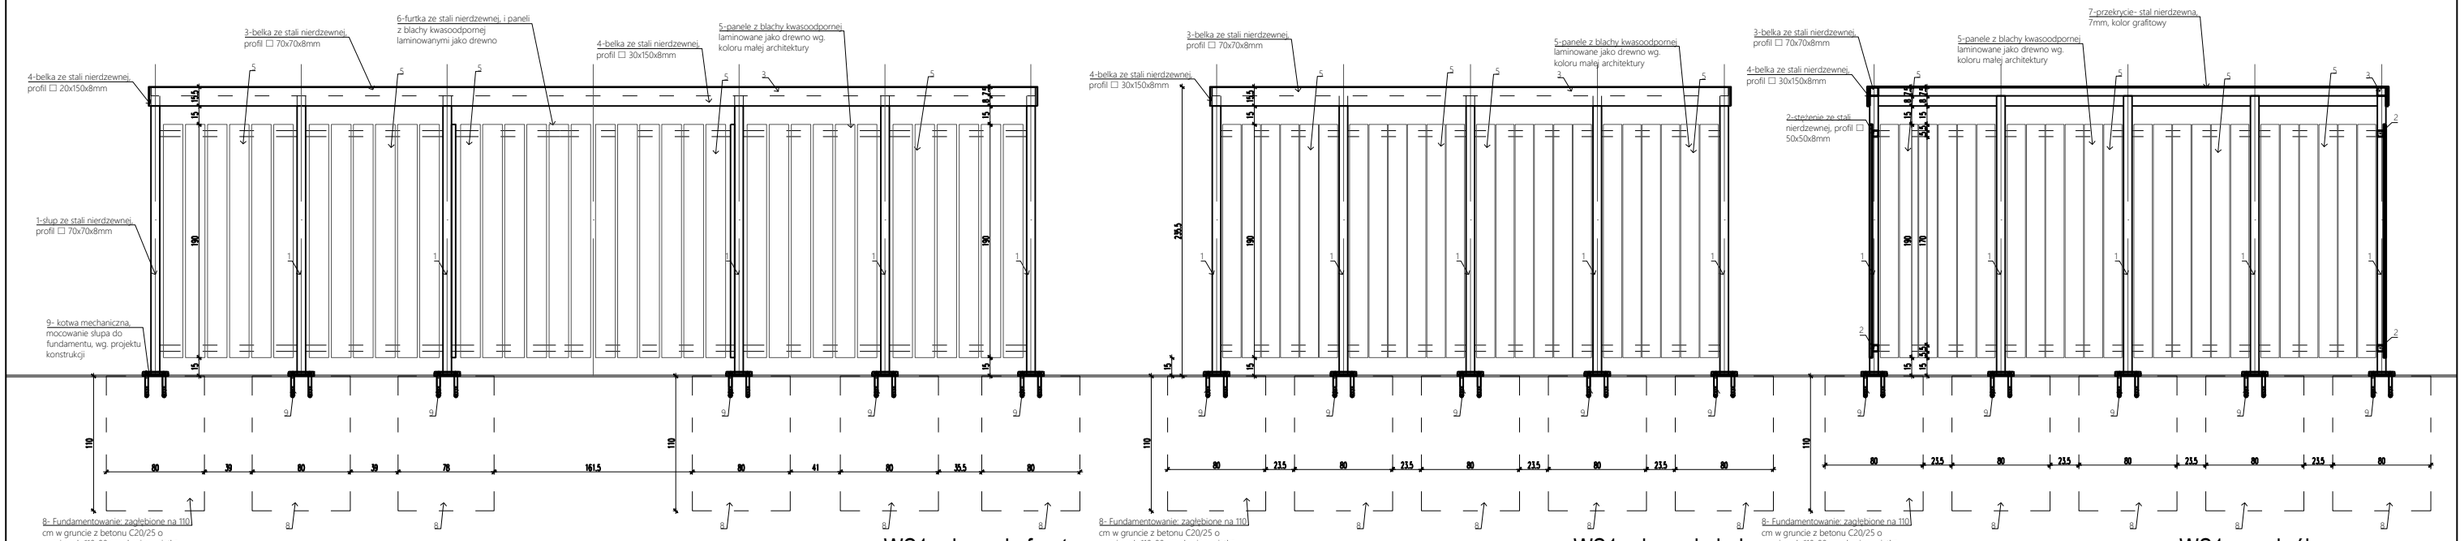

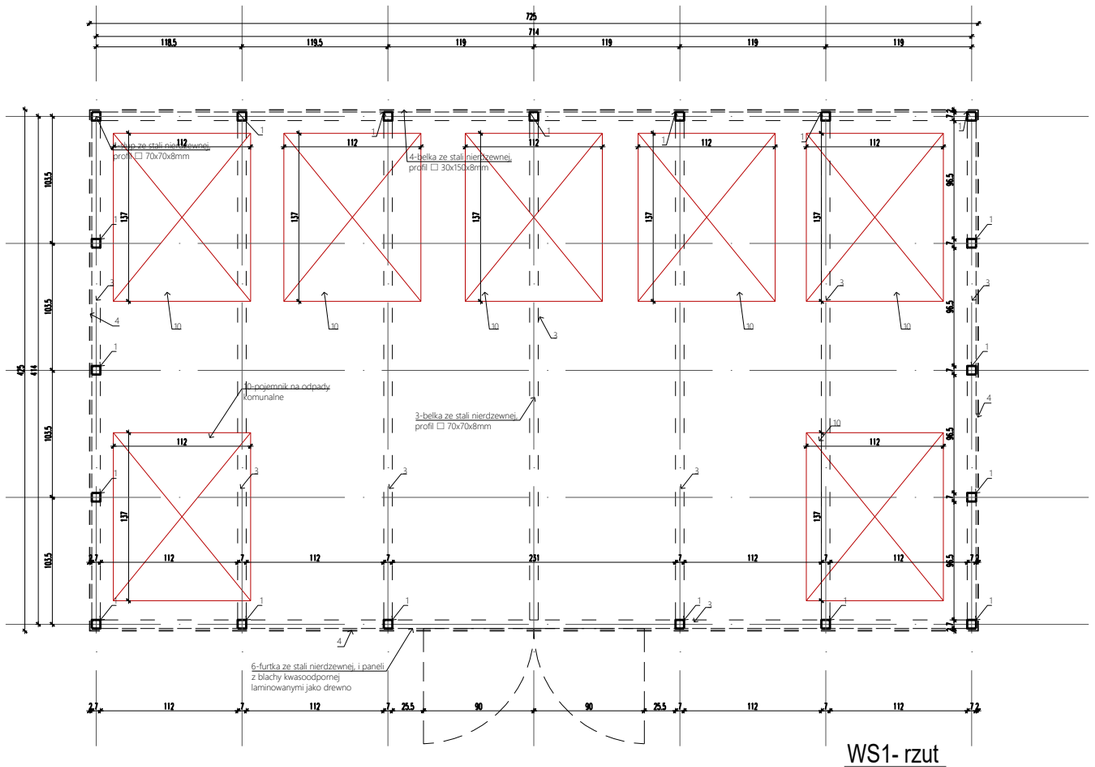

WS1- rzut
1:25

LEGENDA

1. słup ze stali nierdzewnej, profil ☐ 70x70x8mm, kolor grafitowy
2. stężenie ze stali nierdzewnej, profil ☐ 50x50x8mm, kolor grafitowy
3. belka ze stali nierdzewnej, profil ☐ 70x70x8mm, kolor grafitowy
4. belka ze stali nierdzewnej, profil ☐ 20x150x8mm, kolor grafitowy
5. panele z blachy kwasoodpornej laminowane jako drewno wg. koloru małej architektury
6. furtka ze stali nierdzewnej, i paneli z blachy kwasoodpornej laminowanymi jako drewno
7. przekrycie- stal nierdzewna, 7mm, kolor grafitowy
8. Fundamentowanie: zagłębione na 110 cm w gruncie z betonu C20/25 o wymiarach 110x80 cm zbrojony siatką Q335 ∅8 co 10 cm
9. Kotwa mechaniczna, mocowanie słupa do fundamentu, wg. projektu typowego
10. Standardowy pojemnik na odpady komunalne, przystosowany do mechanicznego opróżniania przez śmieciarki z uchwytem grzebieniowym, 4 koła na gumowych litych oponach Ø 200 mm, 2 koła z hamulcem jazdy i skrętu, kolory: grafitowy, zielony, niebieski, żółty

JS ARCHITEKCI

JS ARCHITEKCI Sp. z o.o.
NIP: 898-225-40-99, REGON: 384860647
Siedziba: ul. Benedyktyńska 15/23-25, 50-350 Wrocław
tel.+48 511 182 309, kom. +48 502 352 485
www.jsarchitekci.pl, e-mail: kontakt@jsarchitekci.pl

tytuł rysunku:

WIATA ŚMIETNIKOWA Ś

PROGRAM FUNKCJONALNO-UŻYTKOWY

inwestor:
GMINA SYCÓW
Mickiewicza 1, 56-500 Syców

adres budowy:
Działka nr: 31/2, AM 13, 021407_4.0001.AR_13.31/2
Syców, powiat oleśnicki , woj dolnośląskie

nazwa projektu budowlanego:
"Modernizacja Stadionu miejskiego w Sycowie ".

PROJEKTANT:	nr uprawnień: podpis:
branża: ARCHITEKTURA	13/03/DOIA, dsd
Julitta Chmiel-Sobieralska	o specjalności architektonicznej b.o.
nr rysunku:	data: Wrocław,	skala:
MA08 SC2024_A26	16 maja 2024	1:50

JS ARCHITEKCI sp. z o.o.
ul. Benedyktyńska 15/23-3, 53-350 Wrocław,
tel./fax 71 387 81 51, +48 502 352 485
kontakt@jsarchitekci.pl, www.jsarchitekci.pl