Prawa autorskie należą do pracowni projektowej JSARCHITEKCI, ul.Lotnicza 107 Szymanów, 51-180 Wrocław

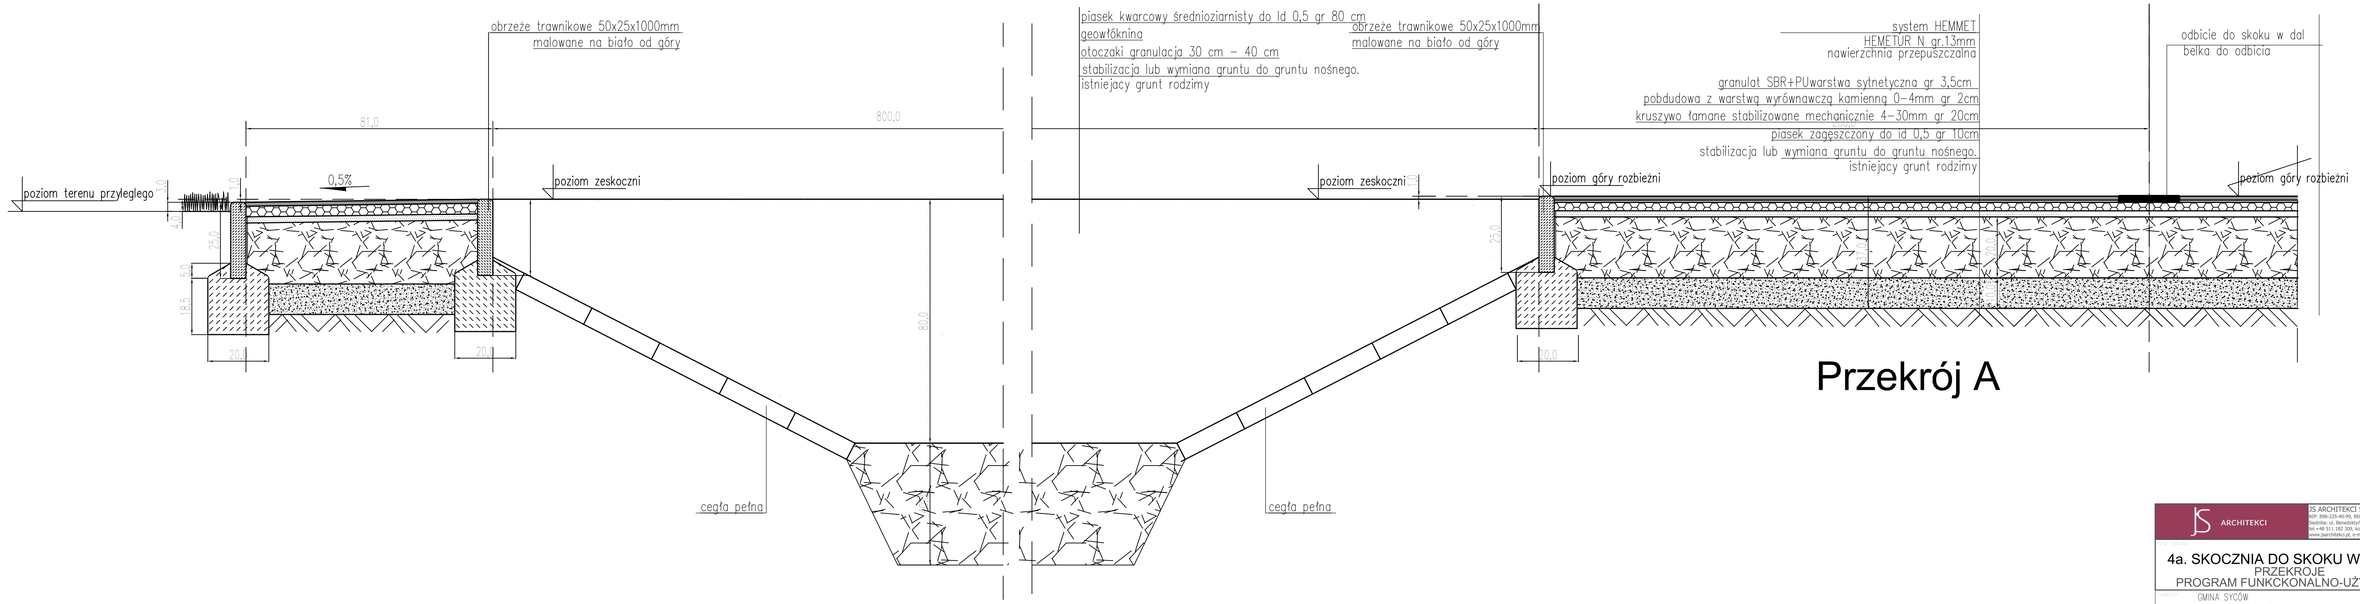

Przekrój A

JS ARCHITEKCI Sp. z o.o.
NIP: 899-225-40-99, REGON: 384960647
Siedziba: ul. Benedyktyńska 15/23-25, 50-332 Wrocław
tel.+48 513 182 309, kom. +48 502 252 480
www.jsarchitekci.pl, e-mail: kontakt@jsarchitekci.pl

4a. SKOCZNIA DO SKOKU W DAL
PRZEKROJE
PROGRAM FUNKCKONALNO-UŻYTKOWY

GMINA SYCÓW
Mickiewicza 1, 56–500 Syców

Działka nr: 31/2, AM 13, 021407_4.0001.AR_13.31/2
Syców, powiat oleśnicki , woj dolnośląskie

"Modernizacja Stadionu miejsckiego w Sycowie ".

Projektował: Mgr Inż. Justyna Chmiel–Sobieralska
Rysował: Mgr Inż. Justyna Chmiel–Sobieralska

Nr projektu: 13/03/DOIA, dsd

Wrocław, 04. kwiecień 4

PZDZIT MSC2020_A2

1:50

JS ARCHITEKCI Sp. z o.o.
ul. Benedyktyńska 15/23-25, 50-332 Wrocław
tel.+48 513 182 309, kom. +48 502 252 480
kontakt@jsarchitekci.pl, www.jsarchitekci.pl