


BOISKO DO KOSZYKÓWKI – wymiary netto 15,0x28,0m

linie boiska do koszykowki kolor biały, linie boiskowe mają grubości 5cm

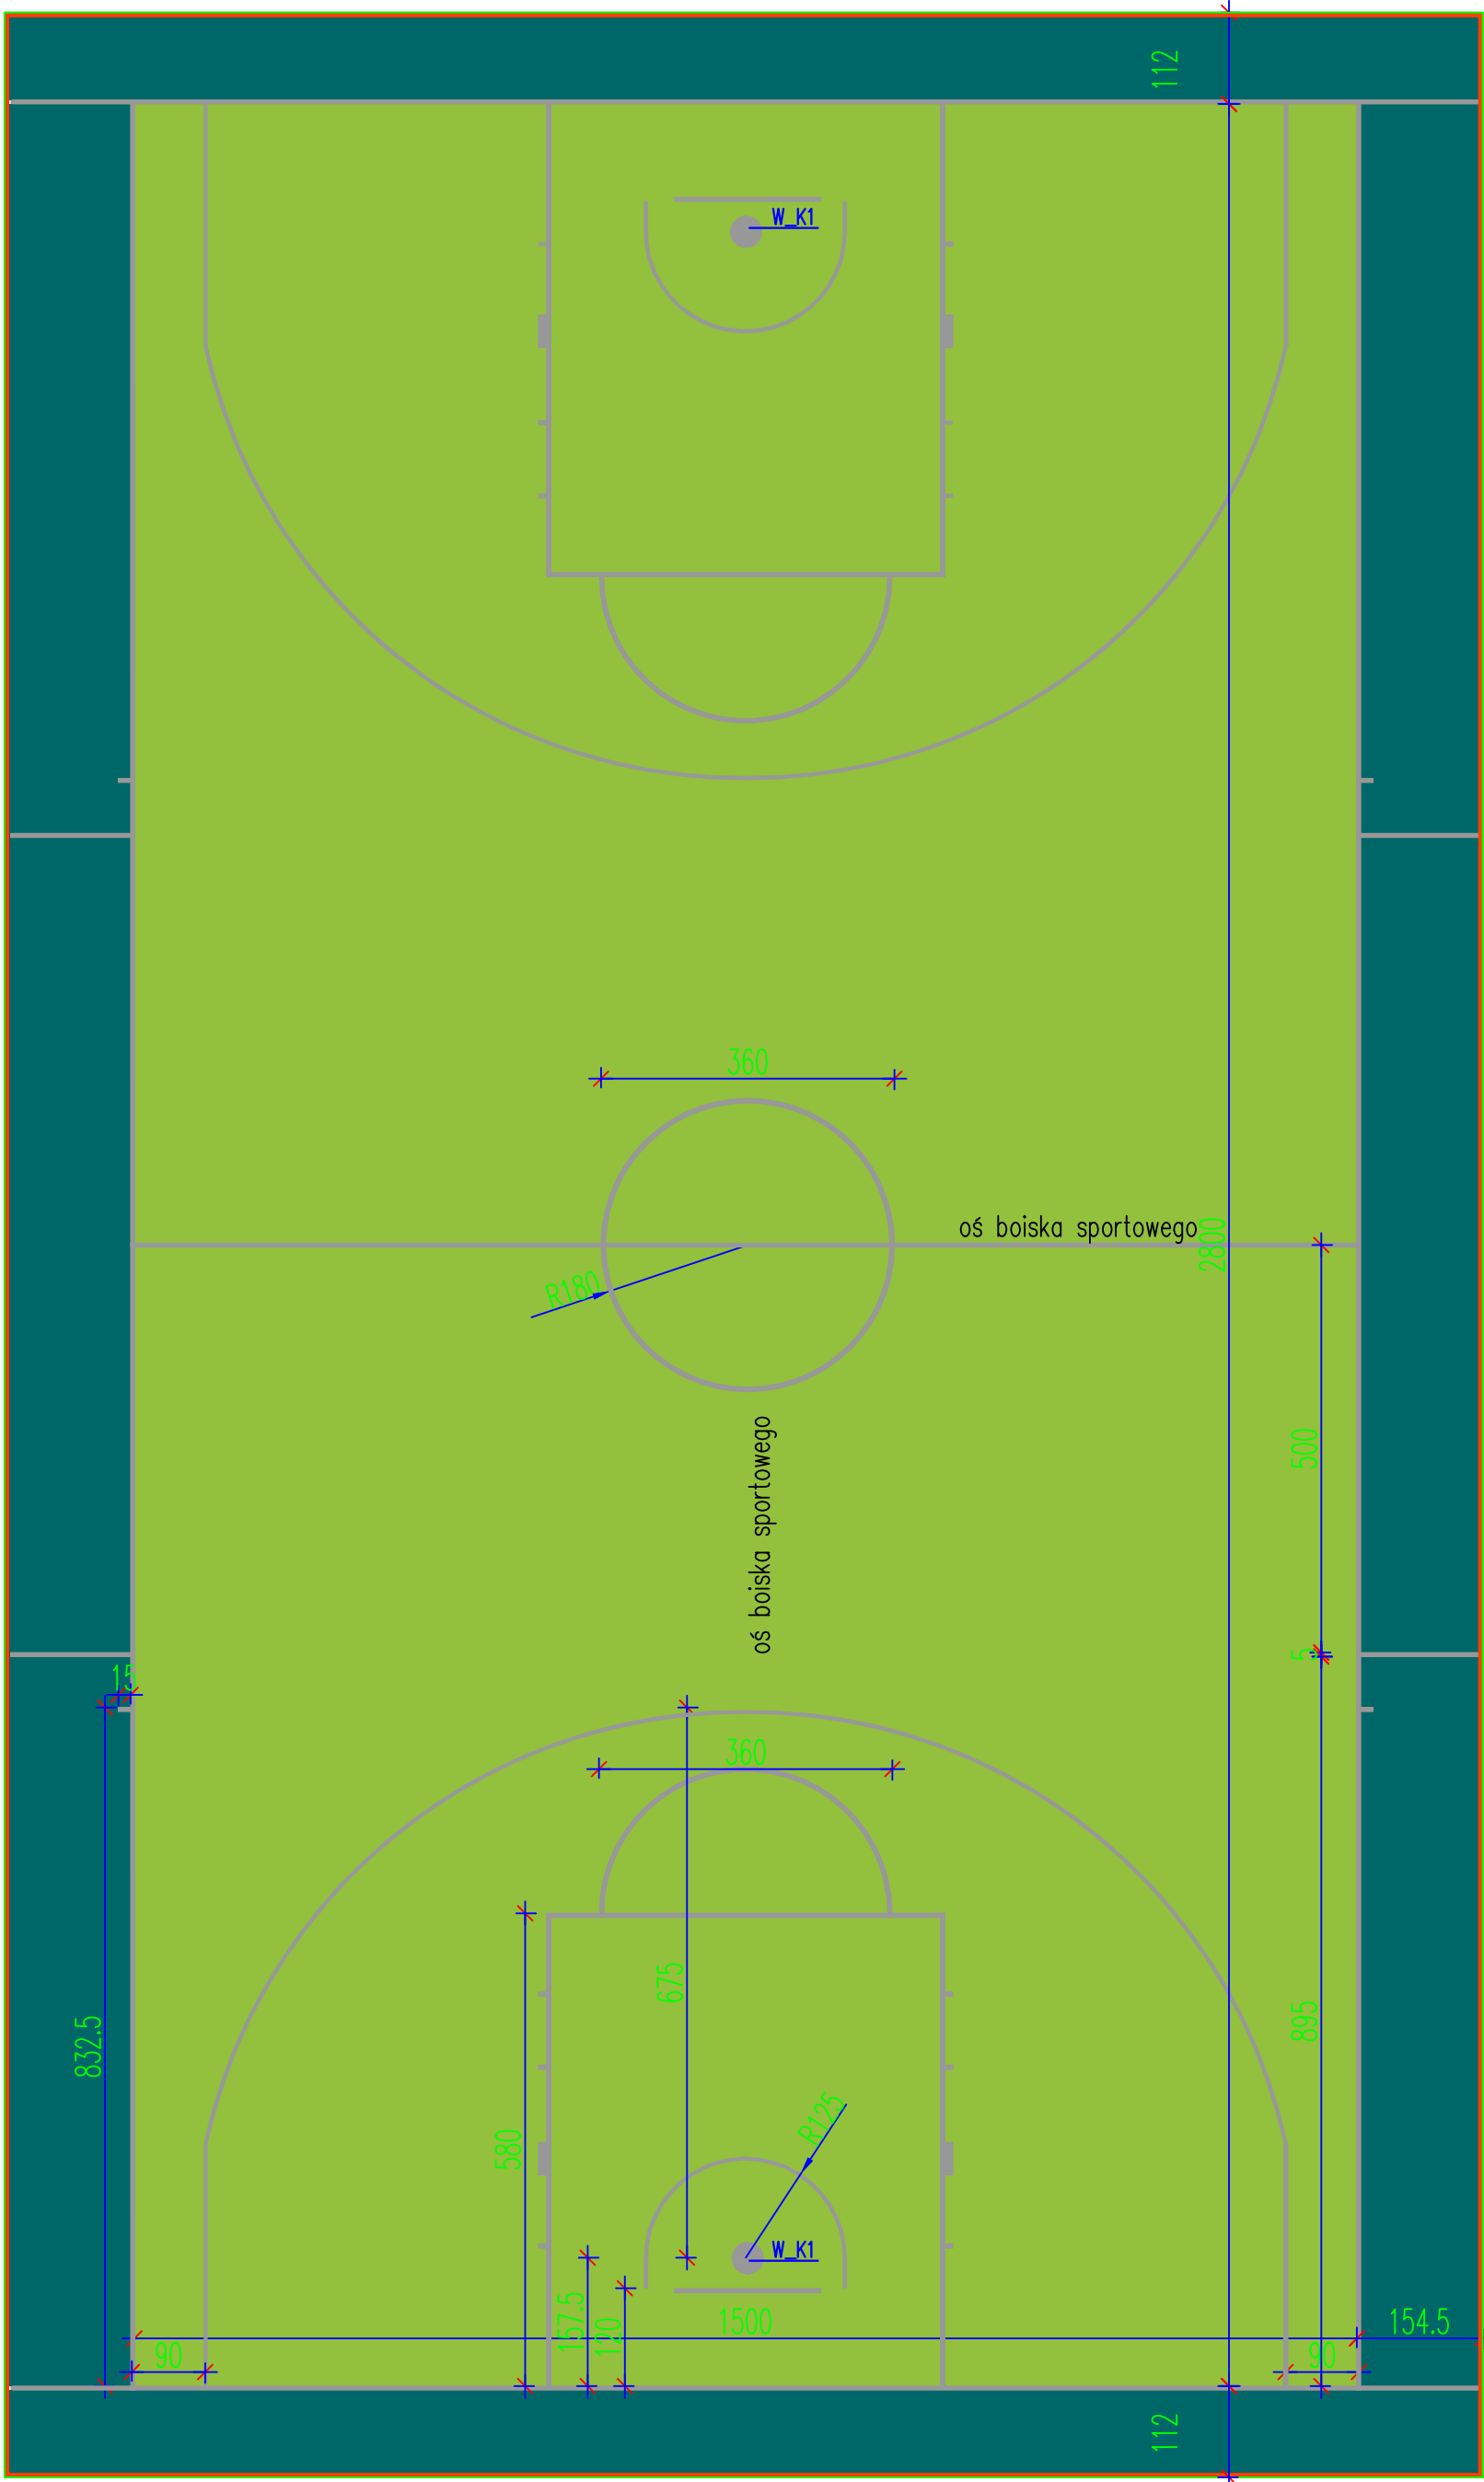

KOLORYSTYKA POSADZEK SPORTOWYCH

LEGENDA:

- N14: PROJEKTOWANA STREFA BOISKOJA WIELOFUNKCYJNEGO
N14/gr: Kolor RAL 6032
N14/ol: Kolor RAL 6017
N14/wh: Kolor RAL 1013 – linie

LINIA BIAŁA
RAL 1013 BOISKO DO KOSZYKÓWKI

W_K1

Zestaw do koszykówki na zewnątrz, dwusłupowy PESMEMPOL 1-28, 1,2 , obręcz do koszykówki cynkowana ogniowo z 12 uchwytnymi, siatka łańcuchowa PESMENPOL 1-03-1, 1-35, tablica do koszykówki epoksydowa PESMENPOL 1084, osłona słupków do koszykówki z gąbki PESMENPOL 1-35.

JS ARCHITEKCI Sp. z o.o. NIP: 898-225-45-99, REGON: 30480647 Siedziba: ul. Borek/Kryśka 15/21-3, 50-350 Wrocław tel. +48 511 182 305, kom. +48 502 352 405 www.jsarchitekci.pl, e-mail: kontakt@jsarchitekci.pl	
tytuł rysunku: 2. BOISKO DO KOSZYKÓWKI PROGRAM FUNKCONALNO-UŻYTKOWY	
inwestor: GMINA SYCÓW Mickiewicza 1, 56-500 Syców	
adres budowy: Działka nr: 31/2, AM 13, 021407_4.0001.AR_13.31/2 Syców, powiat olesnicki , woj. dolnośląskie	
nazwa projektu budowlanego: "Modernizacja Stadionu miejskiego w Sycowie ".	
PROJEKTANT: branża: ARCHITEKTURA Julitta Chmiel-Sobieralska	nr uprawnień: podpis: 13/03/DOIA, dsd e-wspierany w budownictwie
nr rysunku: PZDZIT MSC2020_A5	data: Wrocław, 04 kwiecień 2020 r.
skala: 1:500	