RZUT PRZYZIEMIA

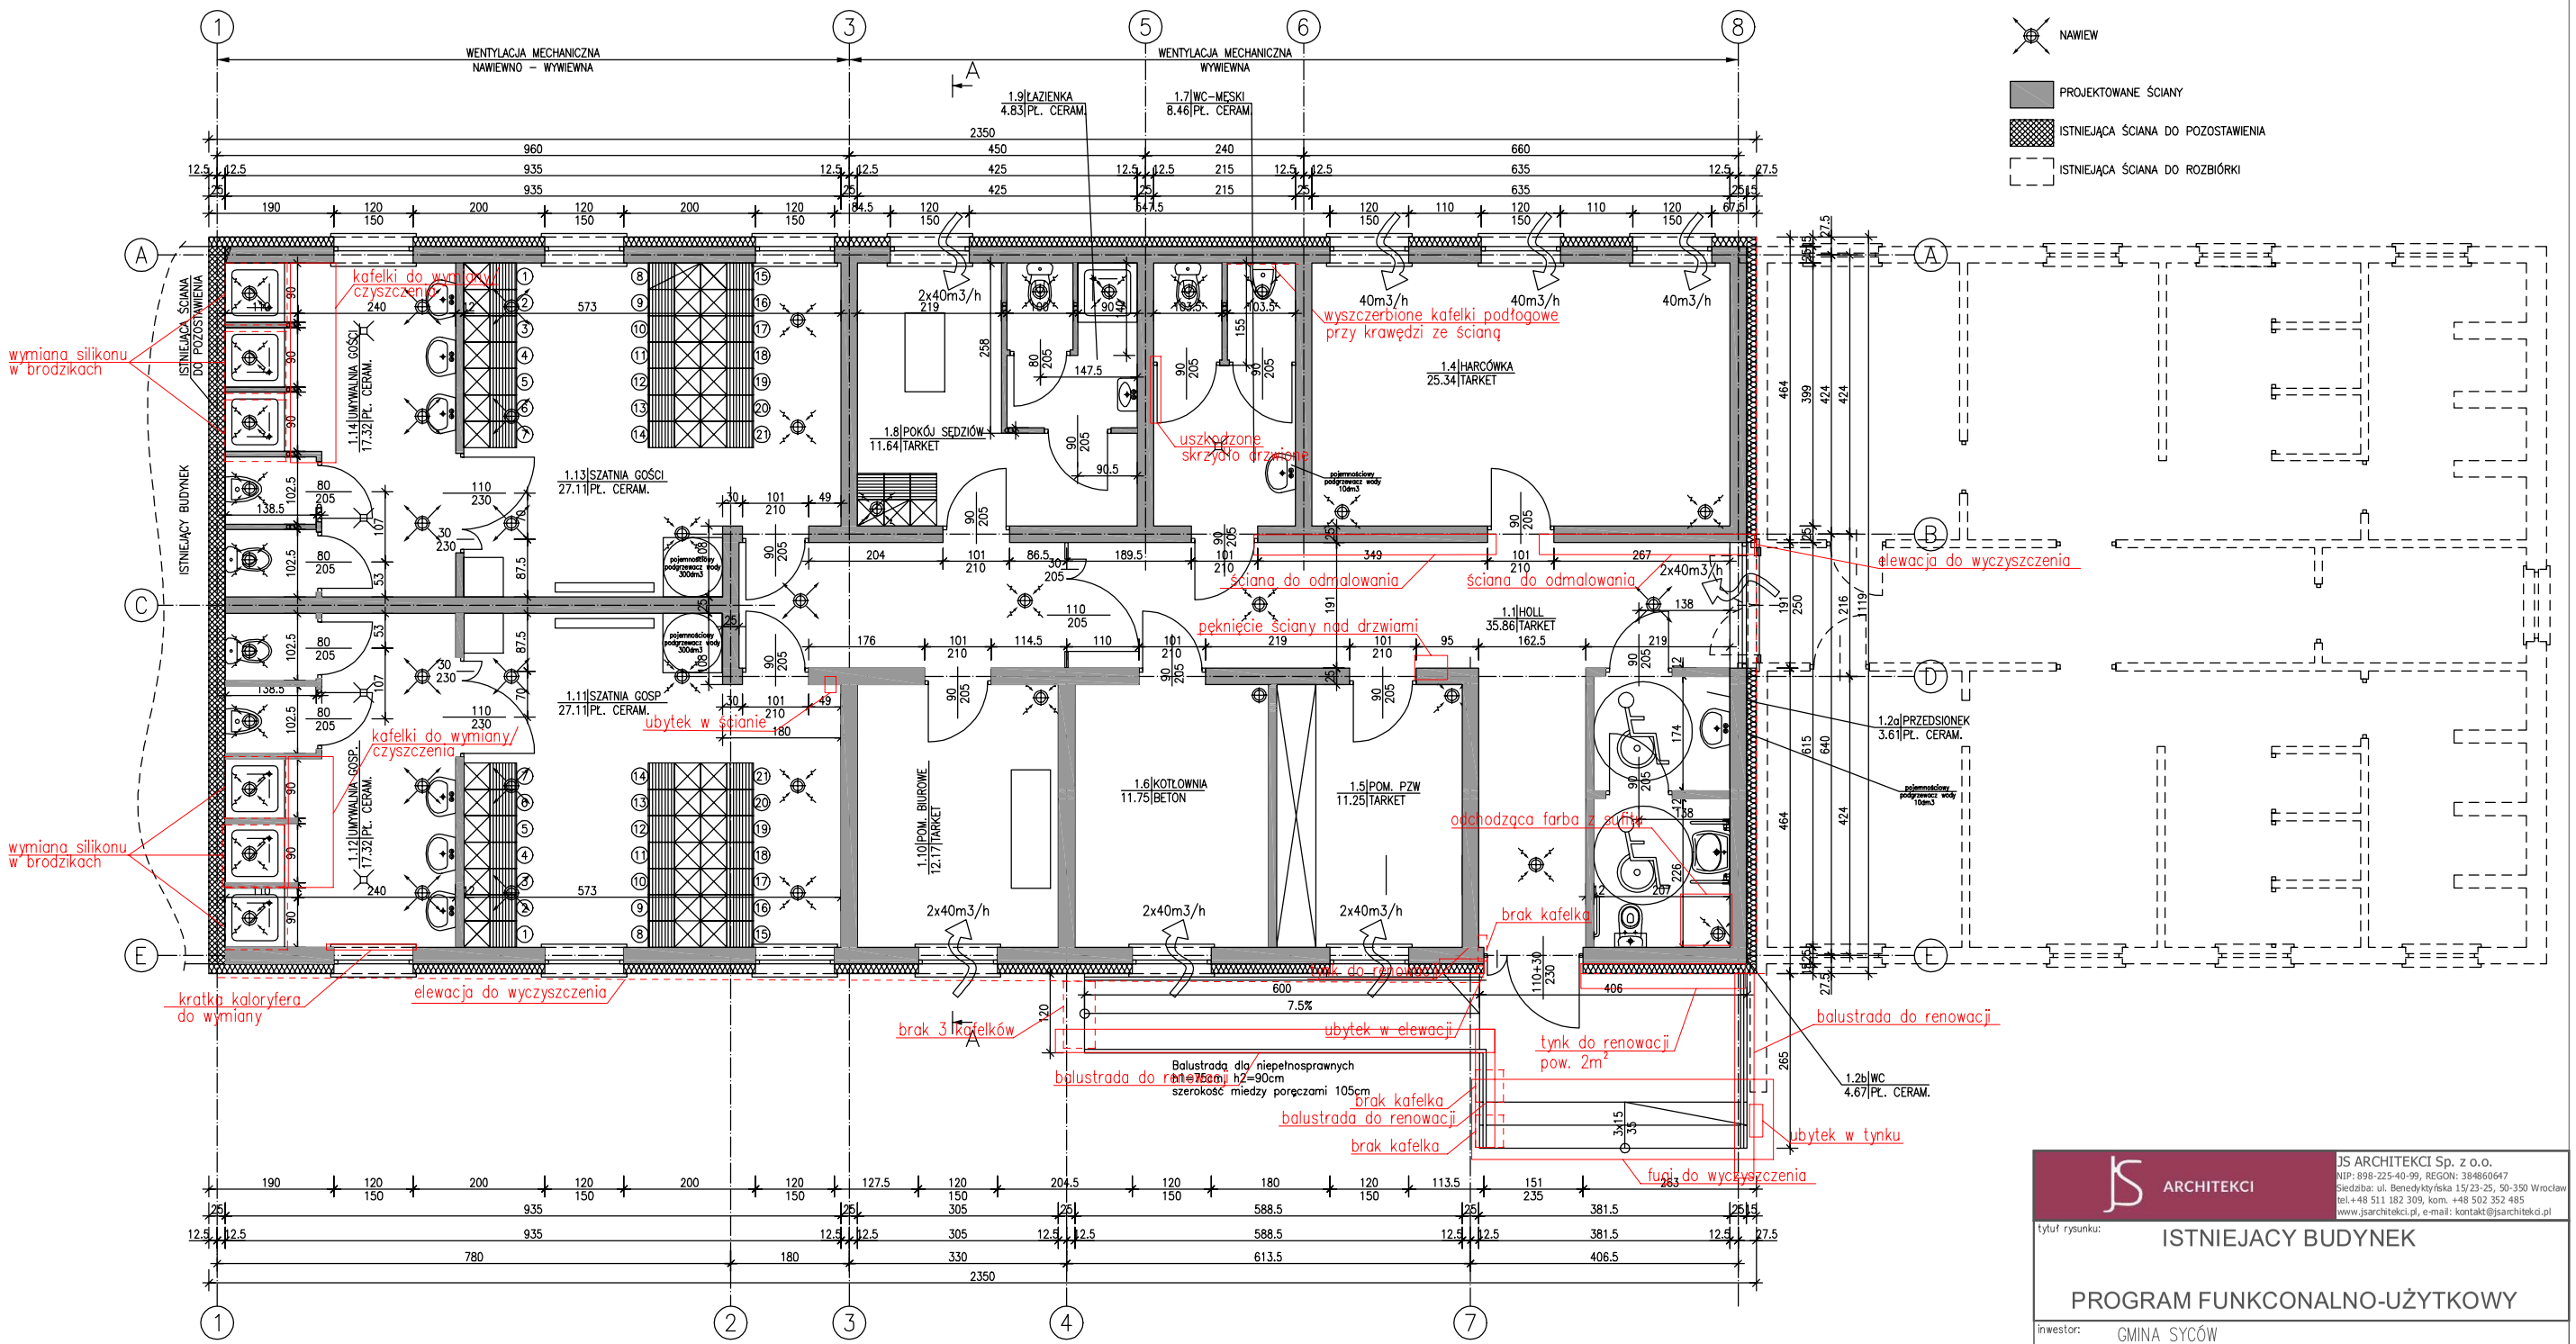

UWAGA:
1. Ścianki działowe z pustaków ceramicznych gr. 12cm.
fb=10MPa, fm=5MPa
2. Nadproża w ściankach działowych prefabrykowane np. POROTHERM

UWAGA:
1. Projekt budowlany zawiera jedynie najważniejsze elementy konstrukcyjne.
2. Szczegółowe rozwiazania należy wykonać wg dokumentacji projektu wykonawczego.

JS ARCHITEKCI
JS ARCHITEKCI Sp. z o.o.
NIP: 898-225-40-99, REGON: 384860647
Siedziba: ul. Benedyktyńska 15/23-25, 50-350 Wrocław
tel.+48 511 182 309, kom. +48 502 352 485
www.jsarchitekci.pl, e-mail: kontakt@jsarchitekci.pl

tytuł rysunku:

ISTNIEJACY BUDYNEK

PROGRAM FUNKCONALNO-UŻYTKOWY

inwestor: GMINA SYCÓW
Mickiewicza 1, 56-500 Syców

adres budowy:
Działka nr: 31/2, AM 13, 021407_4.0001.AR_13.31/2
Syców, powiat olesnicki , woj dolnoslaskie

nazwa projektu budowlanego:
"Modernizacja Stadionu miejsckiego w Sycowie ".

PROJEKTANT:
branża: ARCHITEKTURA
Julitta Chmiel-Sobieralska
nr uprawnień: 13/03/DOIA, dsd
w specjalności architektonicznej b.o.
podpis:

nr rysunku: A2 SC2024
data: Wrocław, 04 kwiecień 2025
skala: 1:500

JS ARCHITEKCI sp.z o.o.
ul. Benedyktyńska 15/23-3, 53-350 Wrocław,
tel./fax 71 387 81 51, +48 502 352 485
kontakt@jsarchitekci.pl, www.jsarchitekci.pl