

S3.


Segment z progiem do pchnięcia kulą SCS14-2135 POLANIK
z wkładem rekukcyjnym POLANIK HCC-2135
śr. zewn 2500mm, śr. wewn, 2135mm, stal cynkowana i malowana proszkowo na kolor biały, segmant łączony z
wkładem redukcyjnym na wpust




Koło do pchnięcia kulą S-243 POLANIK śr. 2135mm, stal cynkowana. IAAF NR e-06-0450, cztery elementy stalowe cynkowane
galwanicznie skręcane śróbami, wewnętrzna powierzchnia koła pokryta farbą.




S4.

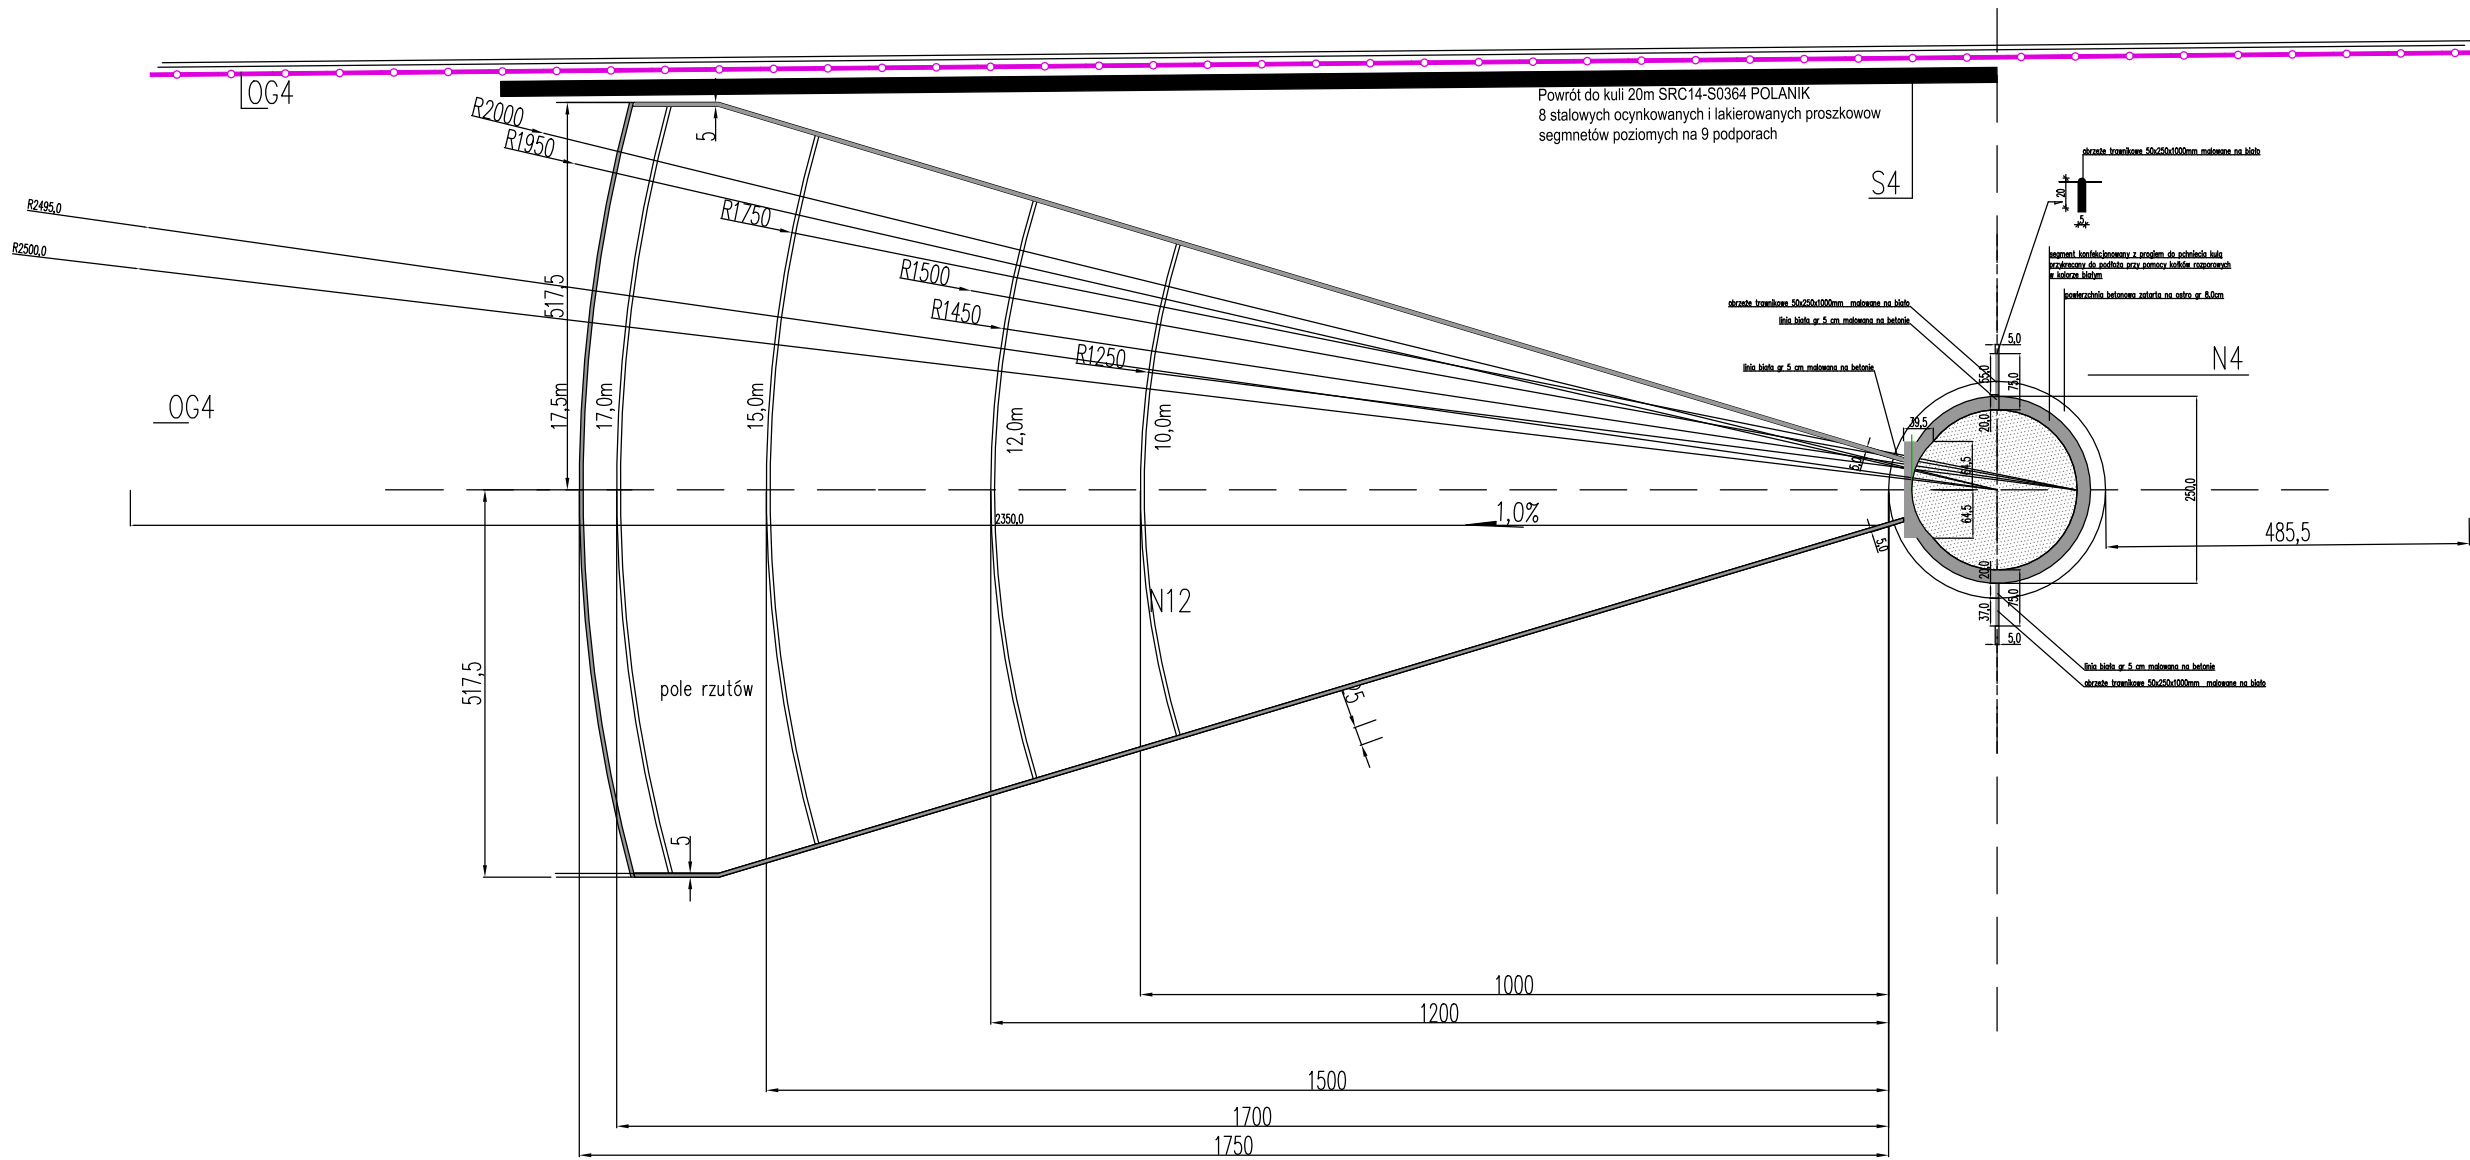Powrót do kuli 20m SRC14-S0364 POLANIK
8 stalowych ocynkowanych i lakierowanych proszkowow segmnetów poziomych na 9 podporach.
Komplet kul stalowych.

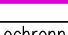

- N12  PROJEKTOWANA STREFA DO RZUTU KULĄ
NAWERZNIA MINERALNA piasek średnioziarnisty
- N4  PROJEKTOWANY SEGMENT DO RZUTU KULĄ Z WKŁADEM
REDUKCYJNYM I PROGIEM
- OG4  PROJEKTOWANE PIŁKOCHWYTY WYSOKIE 600cm
- Siatka ochronna polietylenowa 15x6cm i 20x6cm, oczka 100x100mm
gr. splotu 2-3mm, kolor jasnozielony. Zestaw elementów montażowych
5 słupó, 2 zastrzały, olinowania, tuleje. Słupy stalowe 80x80mm malow. proszk.
Furtki wejściowe szer. 120cm i wys 220cm – 5 sztuk.

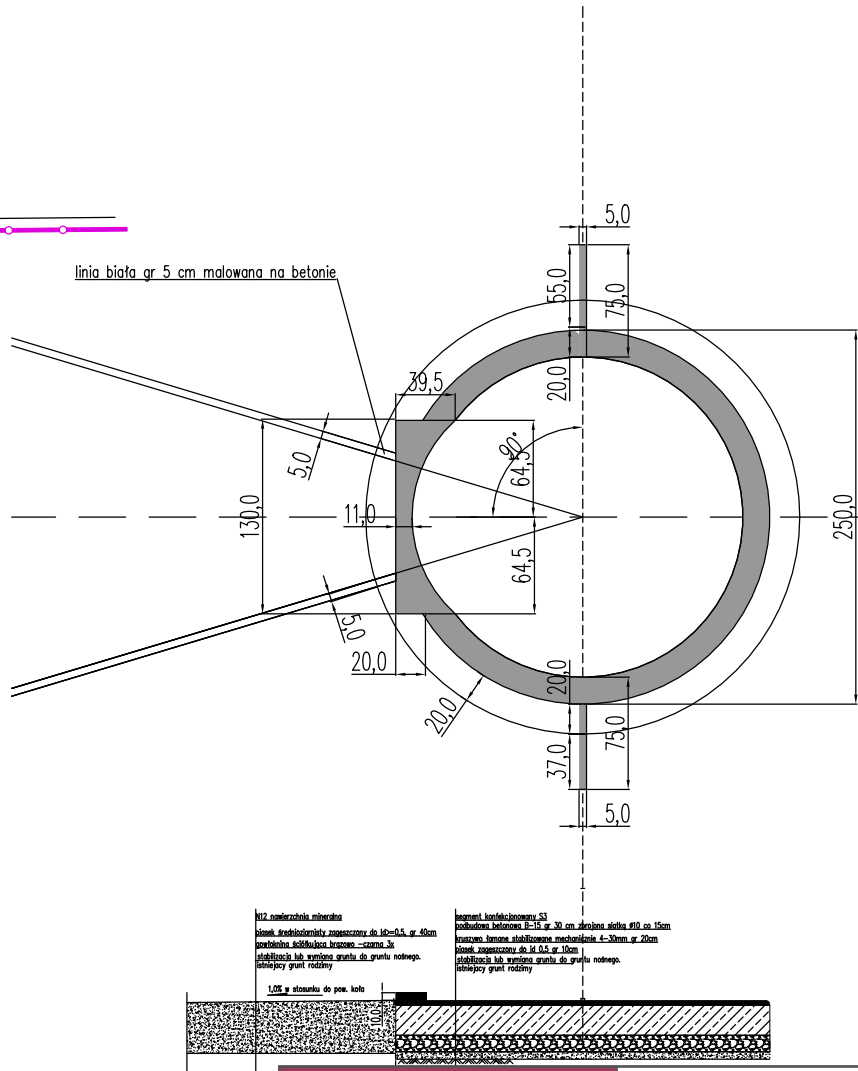



JS ARCHITEKCI Sp. z o.o.
NIP: 898-225-40-99, REGON: 384865647
Siedziba: ul. Benedyktynska 15/23-25, 50-350 Wrocław
tel. +48 511 182 309, kom. +48 502 352 485
www.jsarchitekci.pl, e-mail: kontakt@jsarchitekci.pl

tytuł rysunku:

3. POLE DO RZUTU KULĄ

PROGRAM FUNKCONALNO-UŻYTKOWY

inwestor: GMINA SYCÓW
Mickiewicza 1, 56-500 Syców

adres budowy: Działka nr: 31/2, AM 13, 021407_4.0001.AR_13.31/2
Syców, powiat olesnicki, woj. dolnoslaskie

nazwa projektu budowlanego: "Modernizacja Stadionu miejskiego w Sycowie".

PROJEKTANT: branża: ARCHITEKTURA nr rysunku: PZDZIT MSC2020	nr uprawnień: 13/03/DOIA, dsd w specjalności: architektura i inżynieria data: Wrocław, 04 kwiecień 4 skala: 1:500
---	--

JS ARCHITEKCI Sp. z o.o.
ul. Benedyktynska 15/23-25, 50-350 Wrocław,
tel./fax 71 357 81 51, +48 502 352 485
kontakt@jsarchitekci.pl, www.jsarchitekci.pl