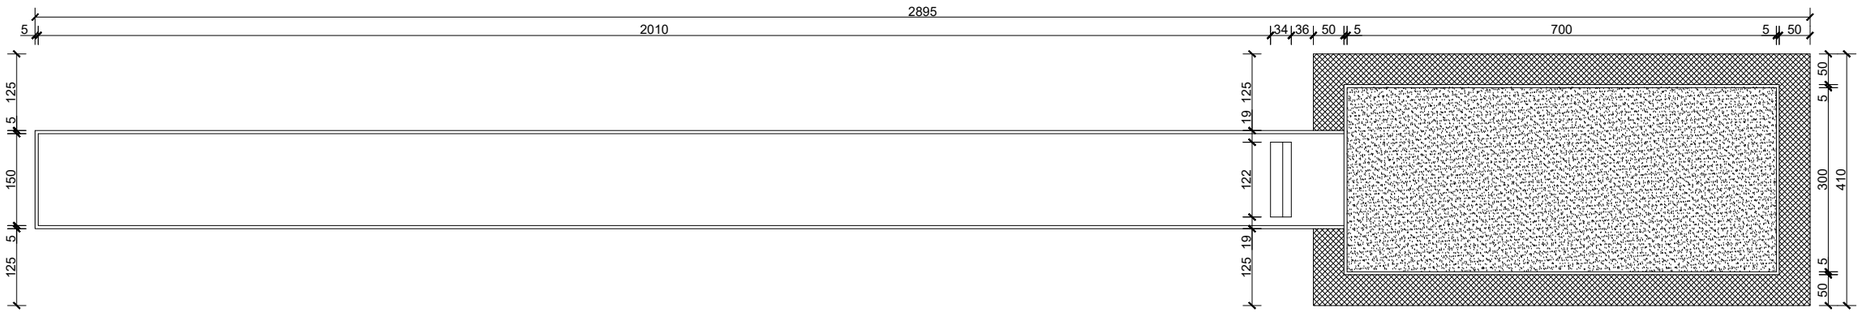

Aforma Studio Pracownia Projektowa Sp. z o. o.
59-700 Bolesławiec ul. Ceramiczna 50;
tel. 505 865 404
jozef.szybinski@gmail.com, *www.aformastudio.pl*

STADIUM	**PROJEKT BUDOWLANY**			
TEMAT	**Odbudowa bieżni do skoku w dal oraz bieżni sportowej**			
LOKALIZACJA	**Miasto Wleń ul. Szkolna działki nr 21/2 i 21/1; obręb 0002, Wleń-2; jedn. ewid.:021205_4 Wleń**			
INWESTOR	**Zespół Szkół im. Świętej Jadwigi Śląskiej we Wleniu ul. Dworcowa 10 59-610 Wleń**			
TYTUŁ RYSUNKU	**Bieżnia do skoku w dal**			
Funkcja	**Imię i Nazwisko**		**Nr upr.**	**Podpis**
ARCHITEKTURA				
Projektant	*mgr inż. arch. Aneta Szybińska*		*43/DSOKK/2014*	
KONSTRUKCJA				
Projektant	*dr inż. Józef Szybiński*		*286/DOŚ/14*	
Skala	**Data**	**Faza**	**Branża**	**Nr rys.**
1:100	*03.10.2025r.*	*PB-PAB*	*arch.-konst.*	*AK1*