



KOLUMBARIUM – ŚCIANA POŁUDNIOWA

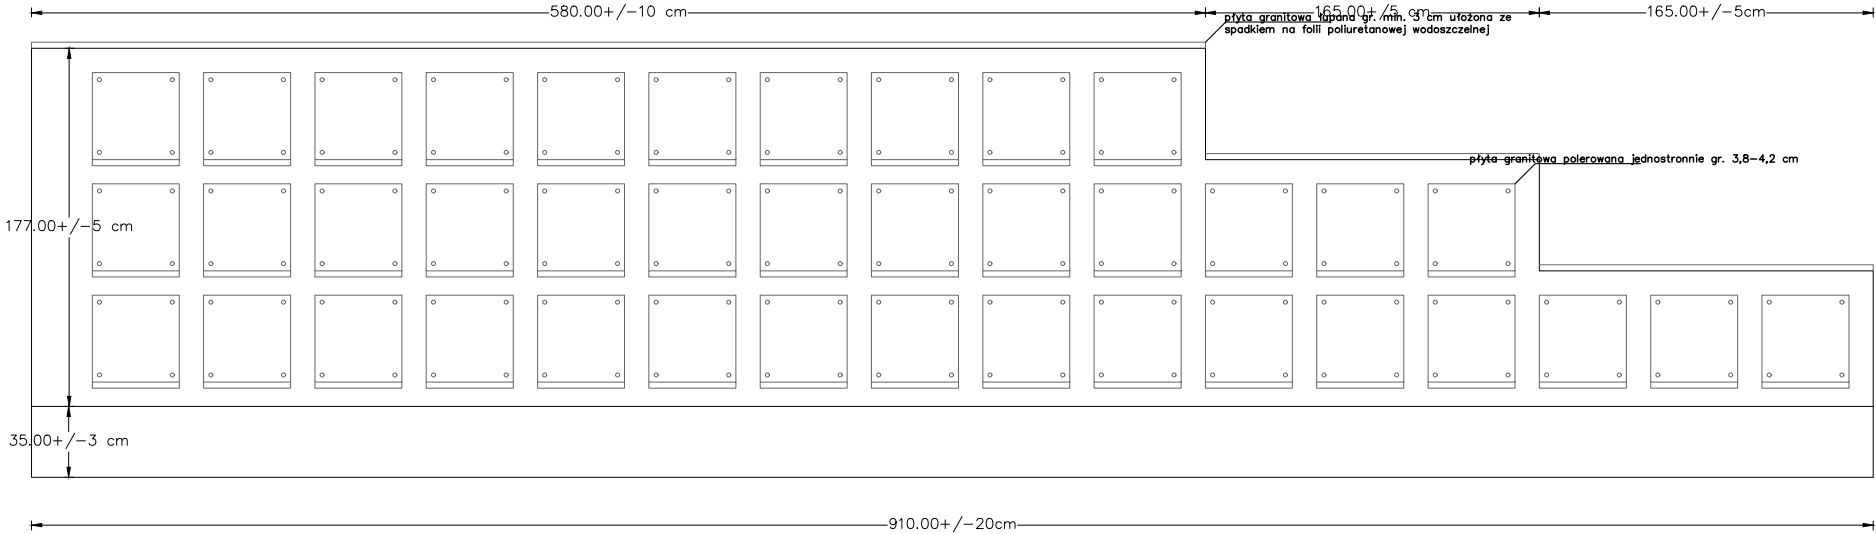

KOLUMBARIUM – ŚCIANA WSCHODNIA

DOPUSZCZA SIĘ WYKONANIE KONSTRUKCJI Z ELEMENTÓW PREFABRYKOWANYCH

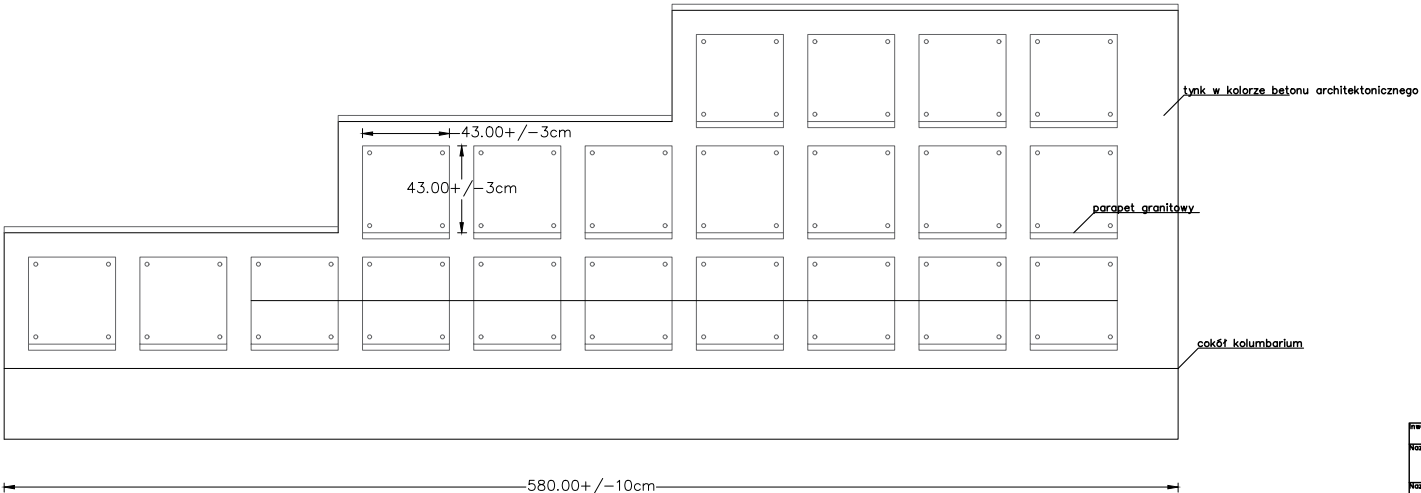

Inwestor: Miasto Sławno, ul. M. Curie-Skłodowskiej 9, 76-100 Sławno					Data: 1: 25
Nazwa inwestycji: Remont oświetlenia komunalnego w Sławnie z budową kolumbarium oraz sieci elektrycznej oświetlenia terenu, monitoringu, nagłośnienia, sieci kanalizacji sanitarnej, deszczowej i ściek wodociągowej na terenie dz. nr 91, 359, 360, 371 i 381, położonych w ob. ew. 0002 M. Sławno					
Nazwa rysunku: Kolumbarium					Wzrost: 2.1 AB
	Imię i nazwisko	Nr uprawnień	Podpis	Data	
PROJEKTANT:	mjr inż. arch. Jacek Matkowski	237/P00KK/V/2021		listopad 2024	