


KOLUMBARIUM PRZEKRÓJ

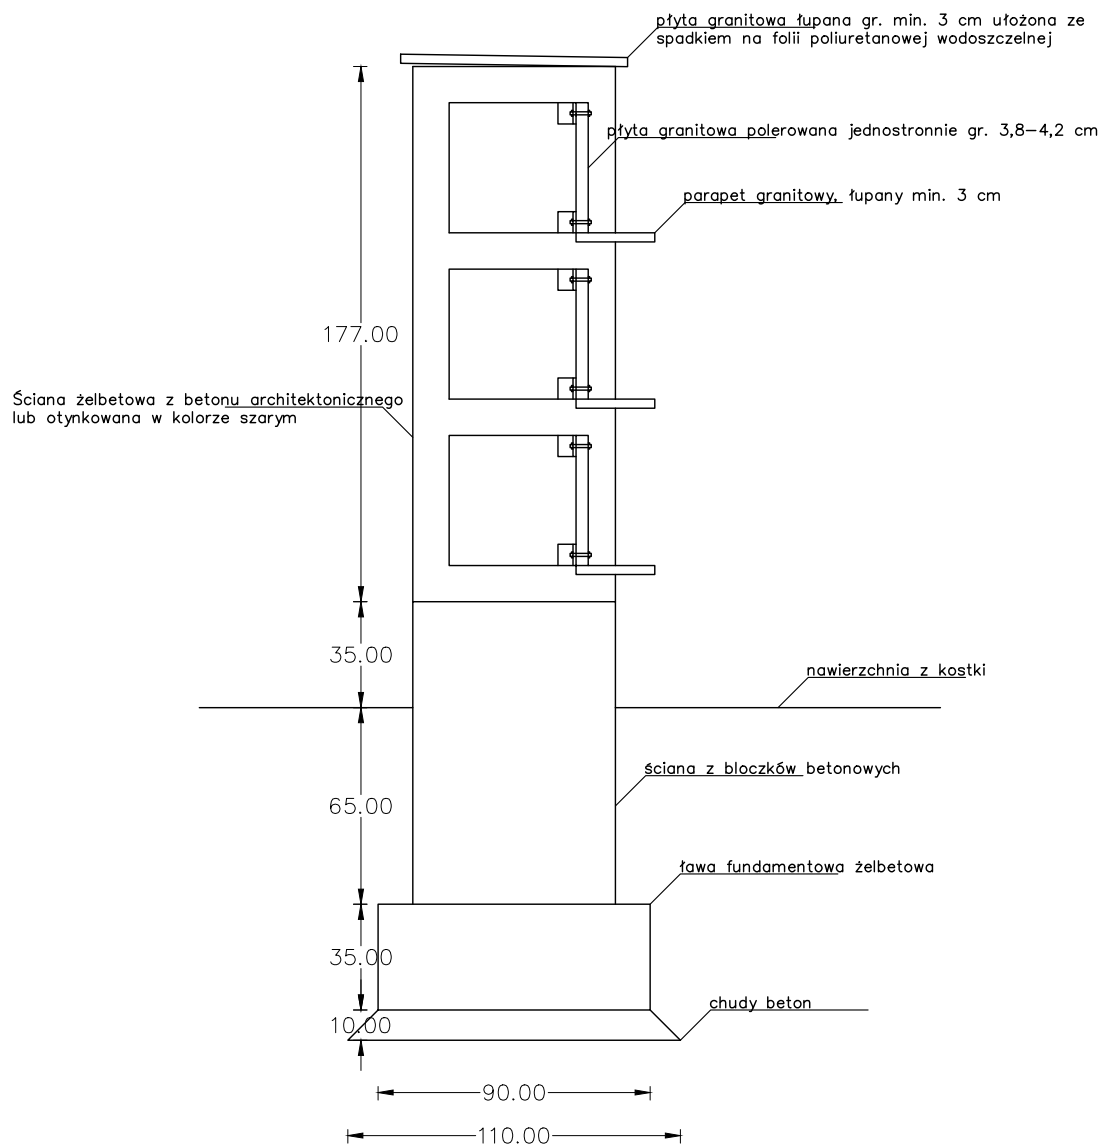

DOPUSZCZA SIĘ WYKONANIE KONSTRUKCJI
Z ELEMENTÓW PREFABRYKOWANYCH

Inwestor: Miasto Stawno, ul. M. Curie-Skłodowskiej 9, 736-100 Stawno					
Nazwa inwestycji: Remont cmentarza komunalnego w Stawnie z budową kolumbarium oraz sieci elektrycznej oświetlenia terenu, monitoringu, nagłośnienia, sieci kanalizacji sanitarnej i deszczowej i sieci wodociągowej na terenie dz. nr 91, 359, 360, 371 i 381, położonych w ab. ew. 0002 M. Stawno					
Nazwa rysunku: Kolumbarium – przekrój					Skala: 1:25
	Imię i nazwisko	Nr uprawnień	Podpis	Data	Nr rysunku: 2.2 AB
PROJEKTANT:	mgr inż. arch. Jacek Malinowski	237/P00KK/V/2021		listopad 2024	