



KOLUMBARIUM – ŚCIANA POŁUDNIOWA

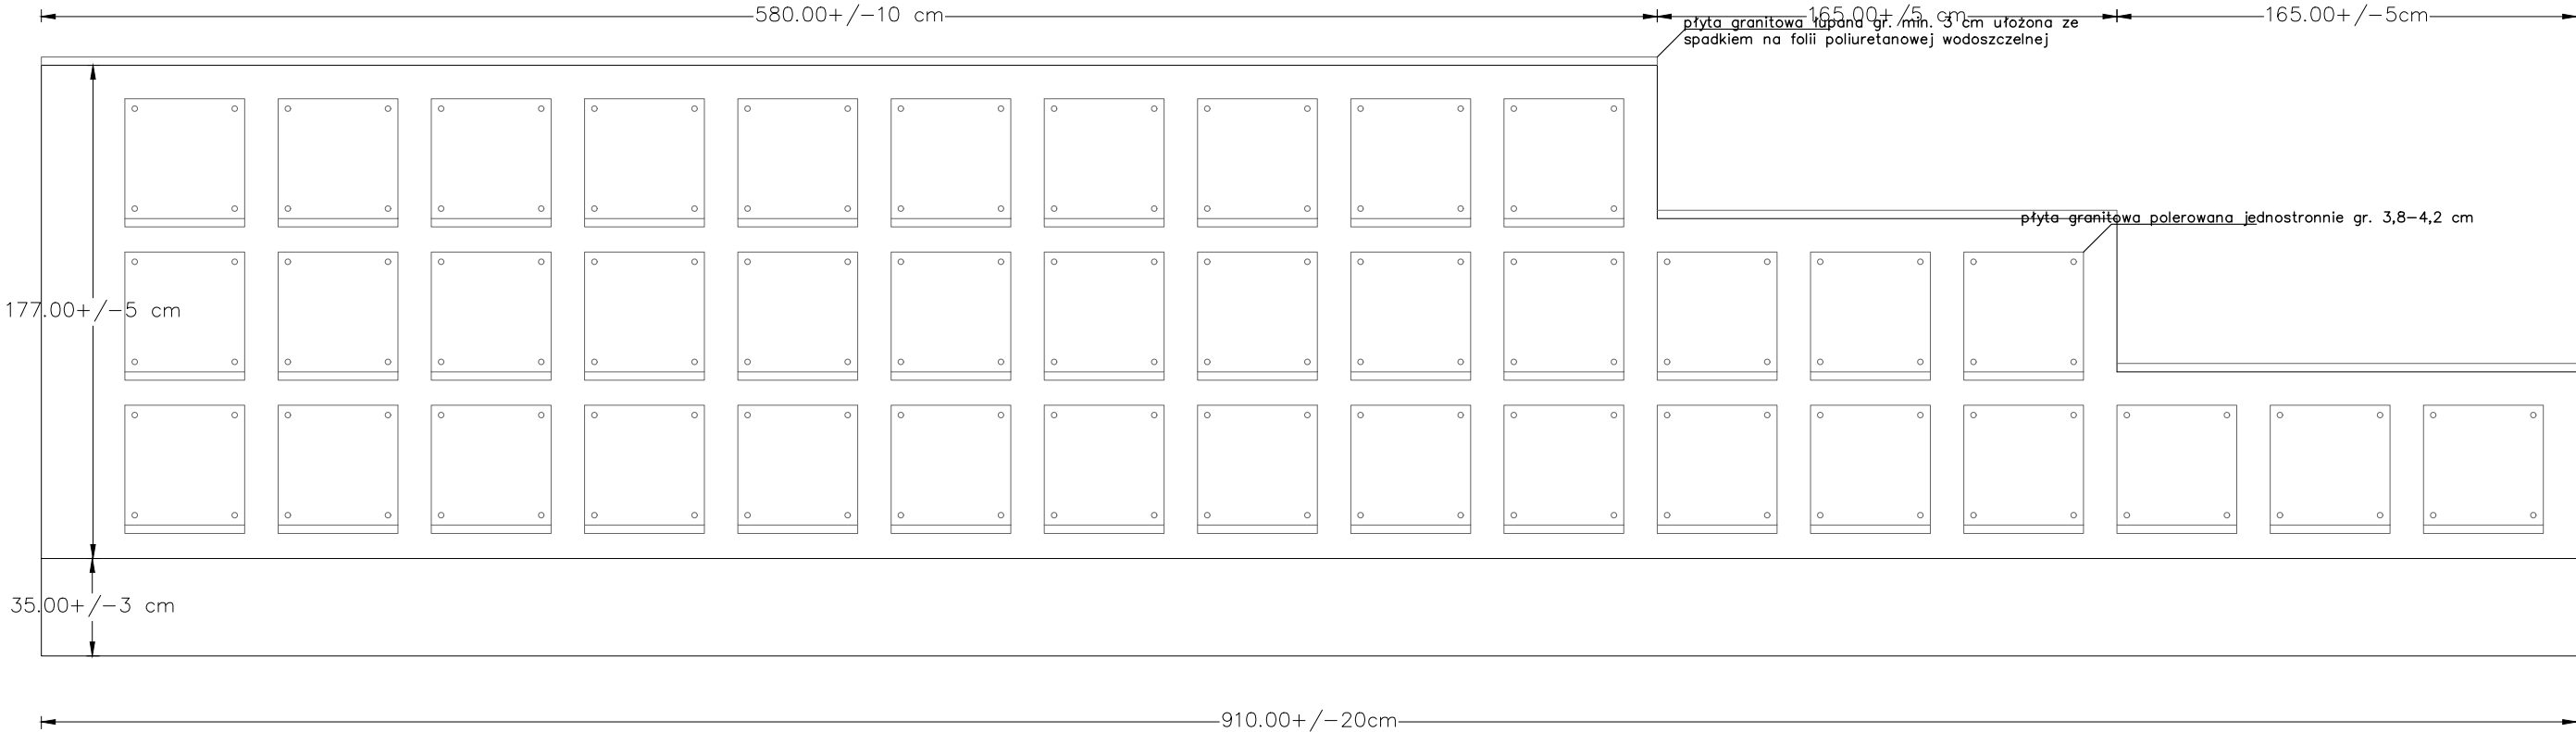

KOLUMBARIUM – ŚCIANA WSCHODNIA

DOPUSZCZA SIĘ WYKONANIE KONSTRUKCJI
Z ELEMENTÓW PREFABRYKOWANYCH

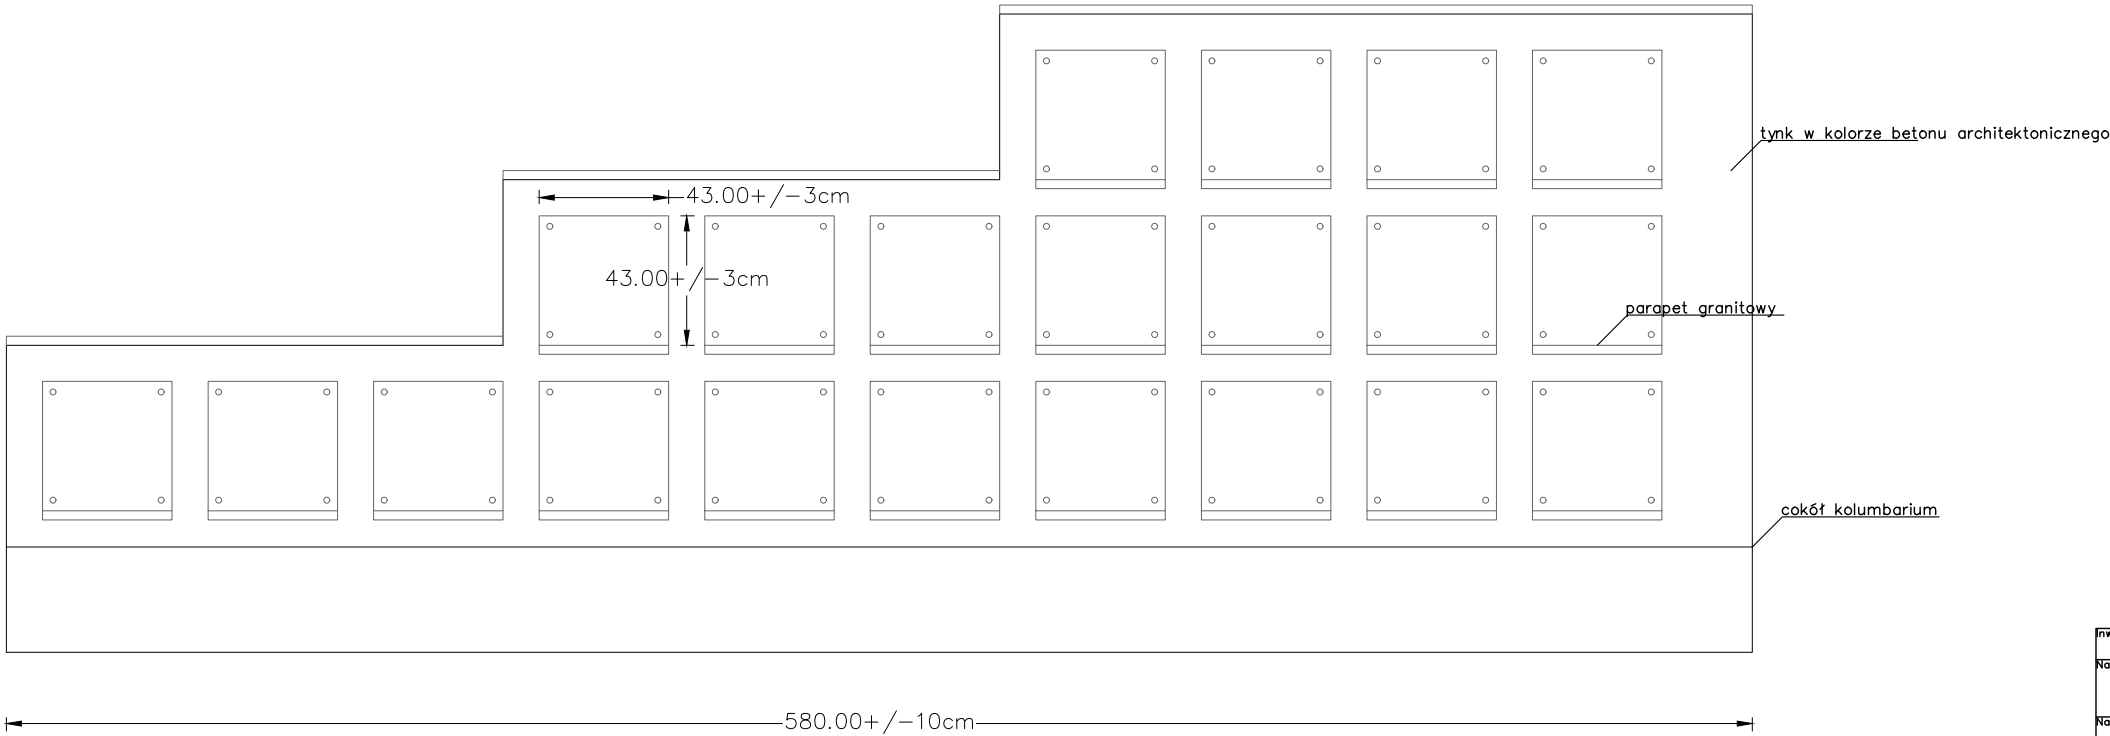

Inwestor: Miasto Sławno, ul. M. Curie-Skłodowskiej 9, 76-100 Sławno				
Nazwa inwestycji: Remont cmentarza komunalnego w Sławnie z budową kolumbarium oraz sieci elektrycznej oświetlenia terenu, monitoringu, nagłośnienia, sieci kanalizacji sanitarnej, deszczowej i sieci wodociągowej na terenie dz. nr 91, 359, 360, 371 i 361, położonych w ob. ew. 0002 M. Sławno				
Nazwa rysunku: Kolumbarium				Skala: 1:25
	Imię i nazwisko	Nr uprawnień	Podpis	Data
PROJEKTANT	mgr inż. arch. Jacek Malinowski	237/P00KK/V/2021		listopad 2024
				Nr rysunku: 2.1 AB