


Profil podłużny  
Skala 1:1000/100

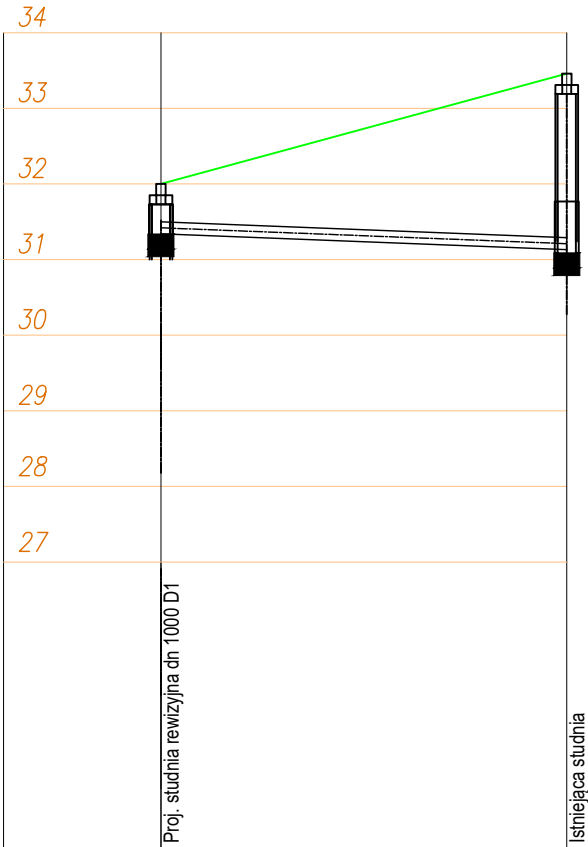

SPADKI/ DŁ.	53.69m	
	-0.40%	
ŚR./MATERIAŁ	Ø160x4,7mm PVC SN8 L=53,69m	
ODLEGŁOŚCI	0.0	53.69
RZĘD.TERENU IST.	32.00	33.46
RZĘD. TERENU PROJ.	32.00	33.46
RZĘDNA DNA KANAŁU	31.34	31.13
KILOMETRAŻ		

Nazwa rysunku: Remont cmentarza komunalnego w Sławnie z budową kolumbarium oraz sieci elektrycznej oświetlenia terenu, monitoringu, nagłośnienia, sieci kanalizacji sanitarnej, deszczowej i sieci wodociągowej na terenie dz. nr 91, 359, 360, 371 i 361, położonych w ob. ew. 0002 M. Sławno			
Profil podłużny k. deszczowej			
PROJEKTANT:	Imię i nazwisko	Nr uprawnień	Data
	mgr inż. Łukasz Maksajda	ZAP/S/0013/23	listopad 2024
Nr rysunku:			3Z