



Zdrój (punkt poboru wody) – nowy

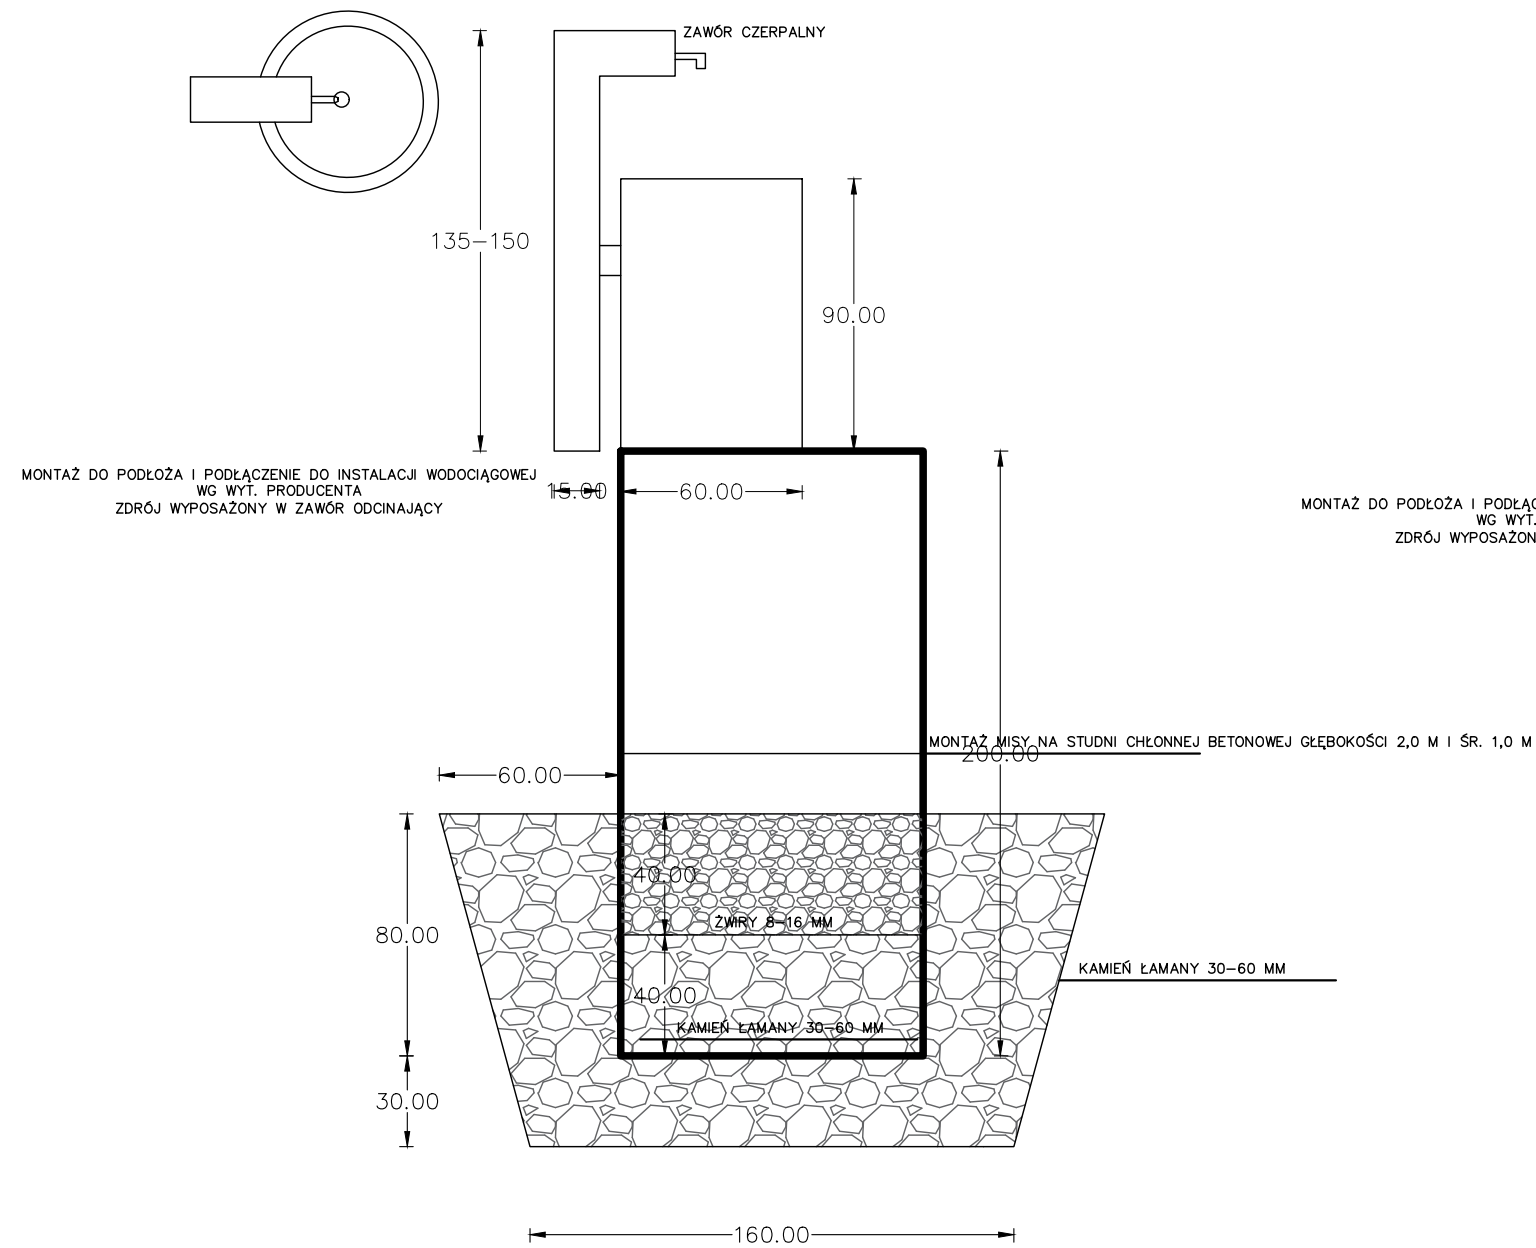

Zdrój (punkt poboru wody) – istniejące – remont

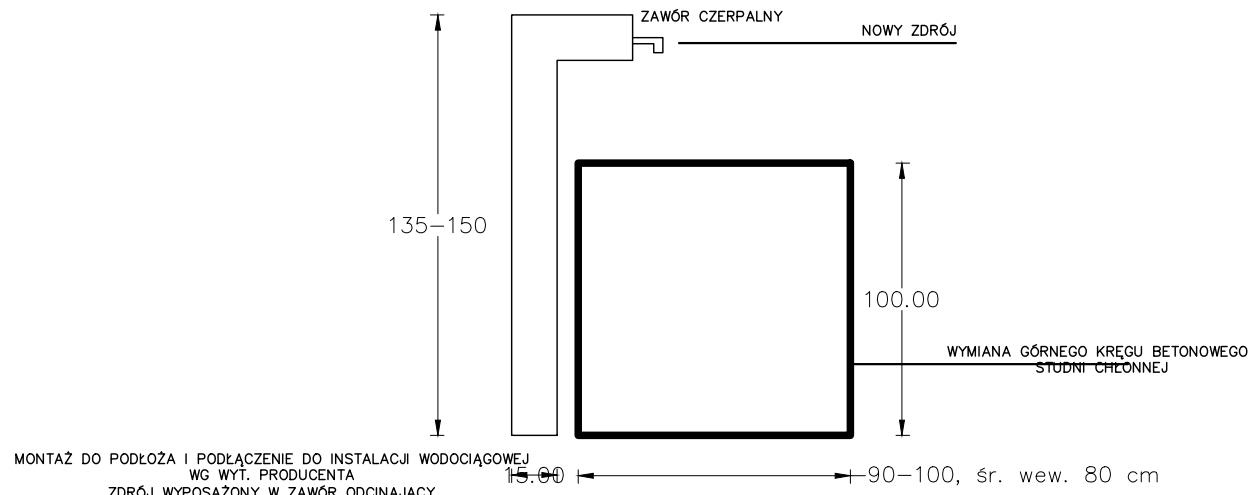

Inwestor: Miasto Stawno, ul. M. Curie-Skłodowskiej 9, 76-100 Stawno				
Nazwa inwestycji: Remont cmentarza komunalnego w Stawnie z budową kolumbarium oraz sieci elektrycznej oświetlenia terenu, monitoringu, nagłośnienia, sieci kanalizacji sanitarnej, deszczowej i sieci wodociągowej na terenie dz. nr 91, 359, 360, 371 i 361, położonych w ob. ew. 0002 M. Stawno				
Nazwa rysunku: Zdrój (punkt poboru wody)				Skala: 1:25
	Imię i nazwisko	Nr uprawnień	Podpis	Data
PROJEKTANT:	mgr inż. arch. Jacek Malinowski	237/P00KK/V/2021		listopad 2024