


Panel ogrodzeniowy z elementów kratowych ocynkowanych ogniowo  
w kolorze czarnym lub grafitowym malowanym proszkowo  
Wrota bramy i furtka - spełniające wymagania jak dla panelu

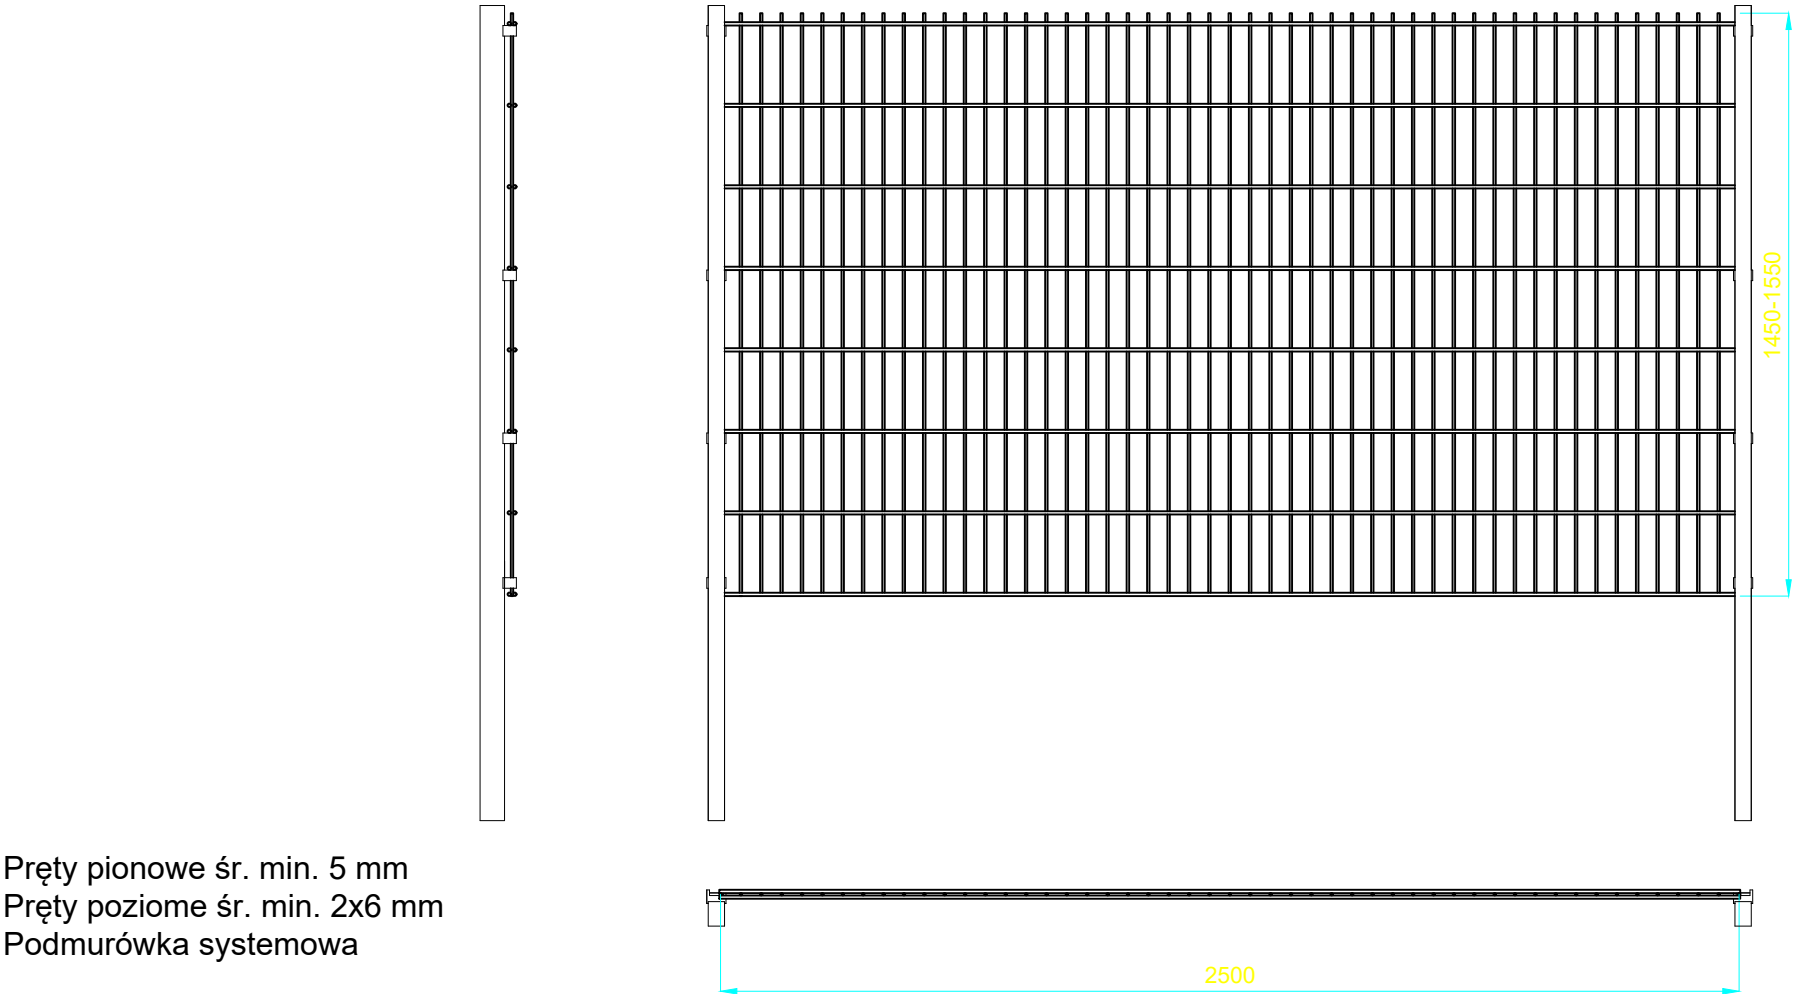

Pręty pionowe śr. min. 5 mm  
Pręty poziome śr. min. 2x6 mm  
Podmurówka systemowa

ZAMAWIAJĄCY: Miasto Sławno, ul. M. Curie–Skłodowskiej 9, 76–100 Sławno					
WYKONAWCA: Biuro Projektowe Michał Zejglic, ul. Mickiewicza 1/5, 76-100 Sławno					
Nazwa zadania: Projekt zagospodarowania cmentarza komunalnego w Sławnie					
Data: wrzesień 2019					
Skala: 1:25		Temat: Panel ogrodzeniowy z elementów kratowych			
Faza:	Branża:	Projektował:			Nr rys.: Ilość:
PB		Opracował:			02