



Zdrój (punkt poboru wody) – nowy

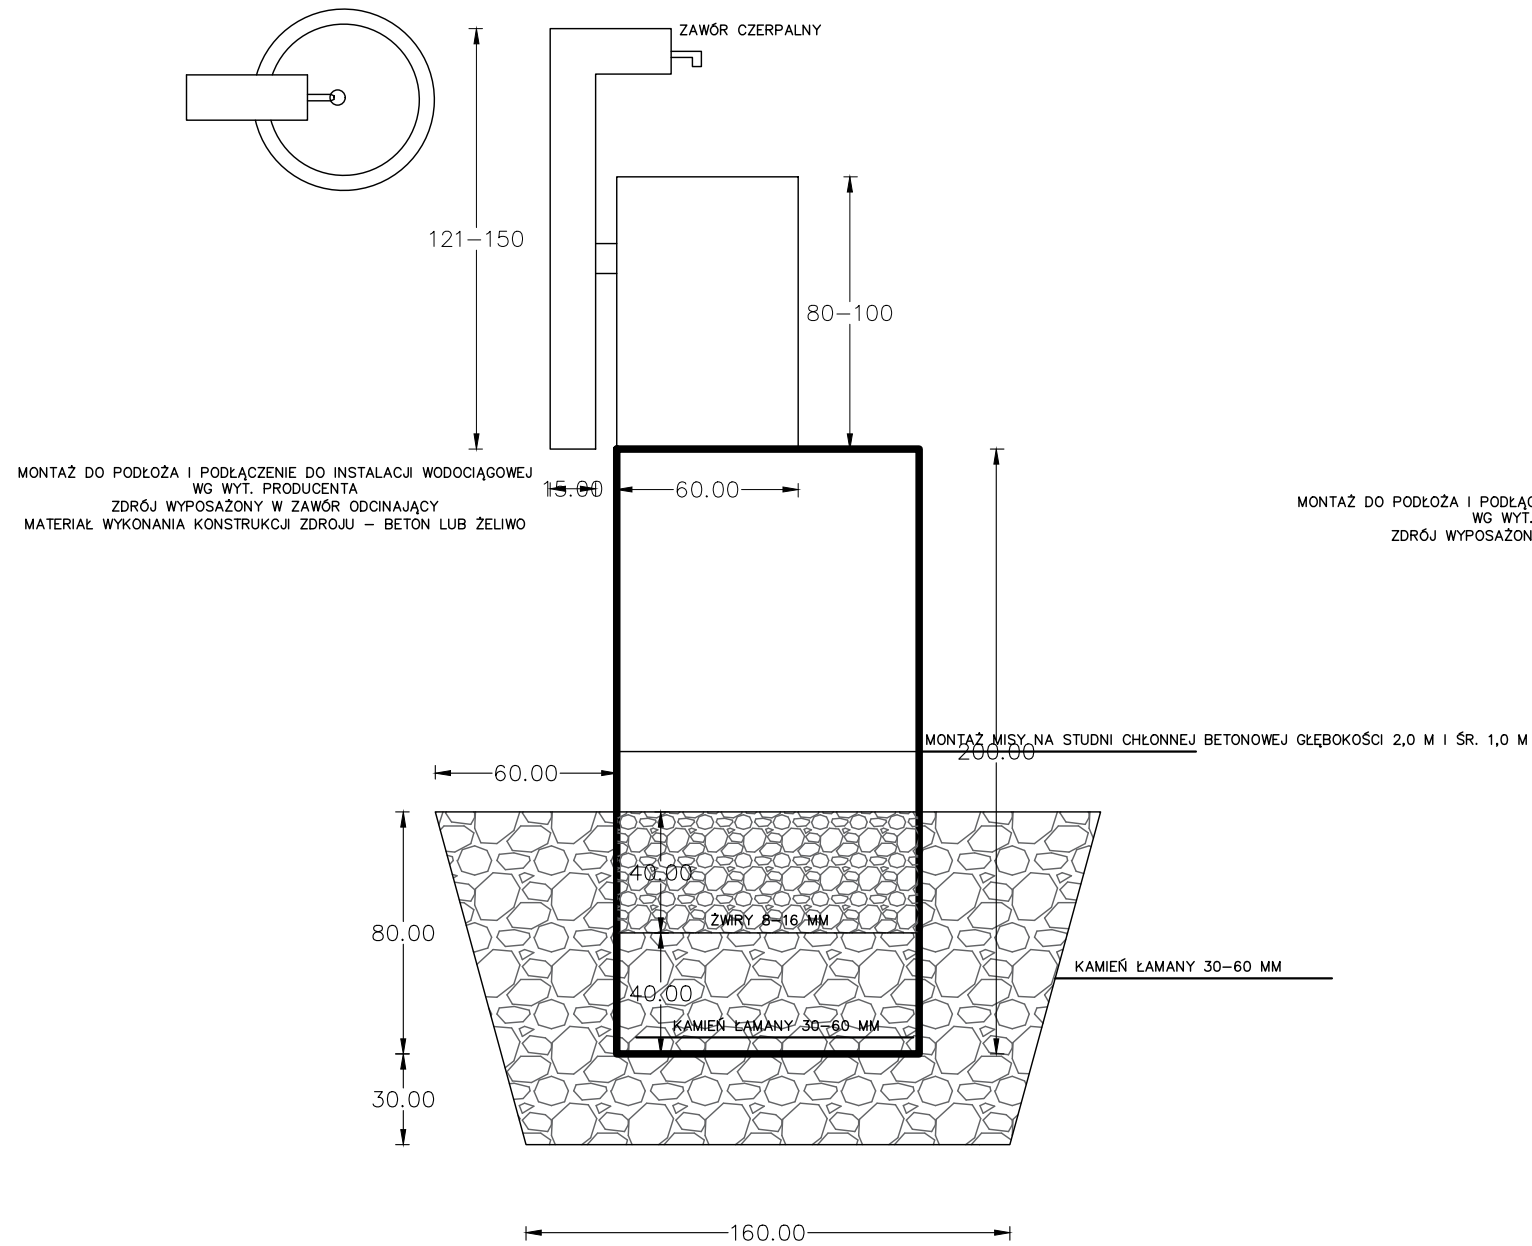

Zdrój (punkt poboru wody) – istniejące – remont

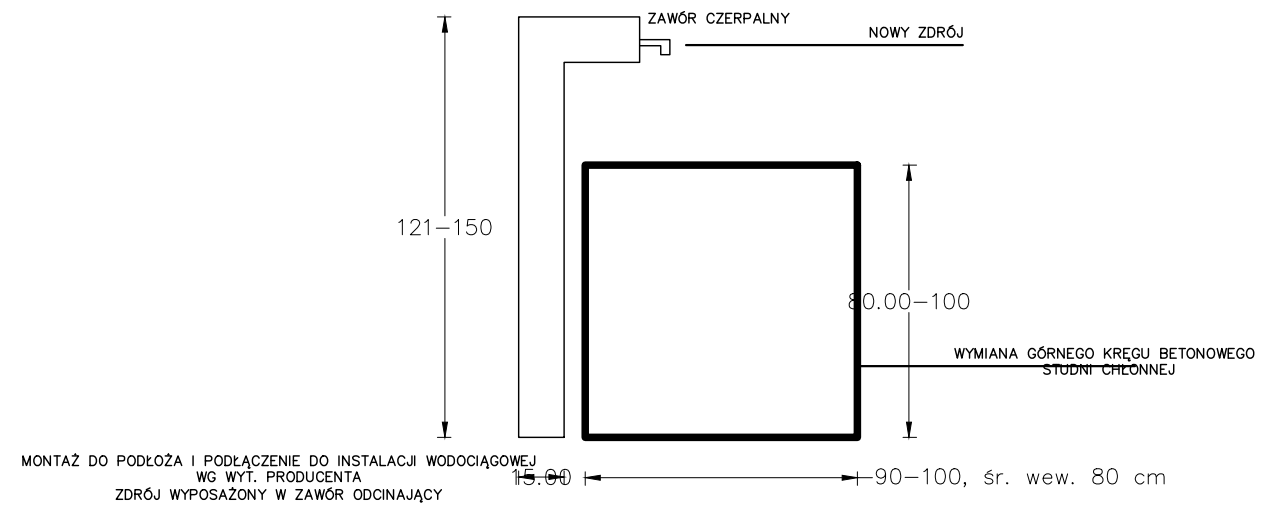

| | | | | |
|--|---------------------------------|------------------|--------|----------------|
| Inwestor: Miasto Stawno, ul. M. Curie-Skłodowskiej 9, 76-100 Stawno | | | | |
| Nazwa inwestycji: Remont cmentarza komunalnego w Stawnie z budową kolumbarium oraz sieci elektrycznej oświetlenia terenu, monitoringu, nagłośnienia, sieci kanalizacji sanitarnej, deszczowej i sieci wodociągowej na terenie dz. nr 91, 359, 360, 371 i 361, położonych w ob. ew. 0002 M. Stawno | | | | |
| Nazwa rysunku: Zdrój (punkt poboru wody) | | | | Skala: 1:25 |
| | Imię i nazwisko | Nr uprawnień | Podpis | Data |
| PROJEKTANT: | mgr inż. arch. Jacek Malinowski | 237/POOKK/V/2021 | | listopad 2024 |
| | | | | 6AB |