



PRZEKRÓJ KONSTRUKCYJNY A - A

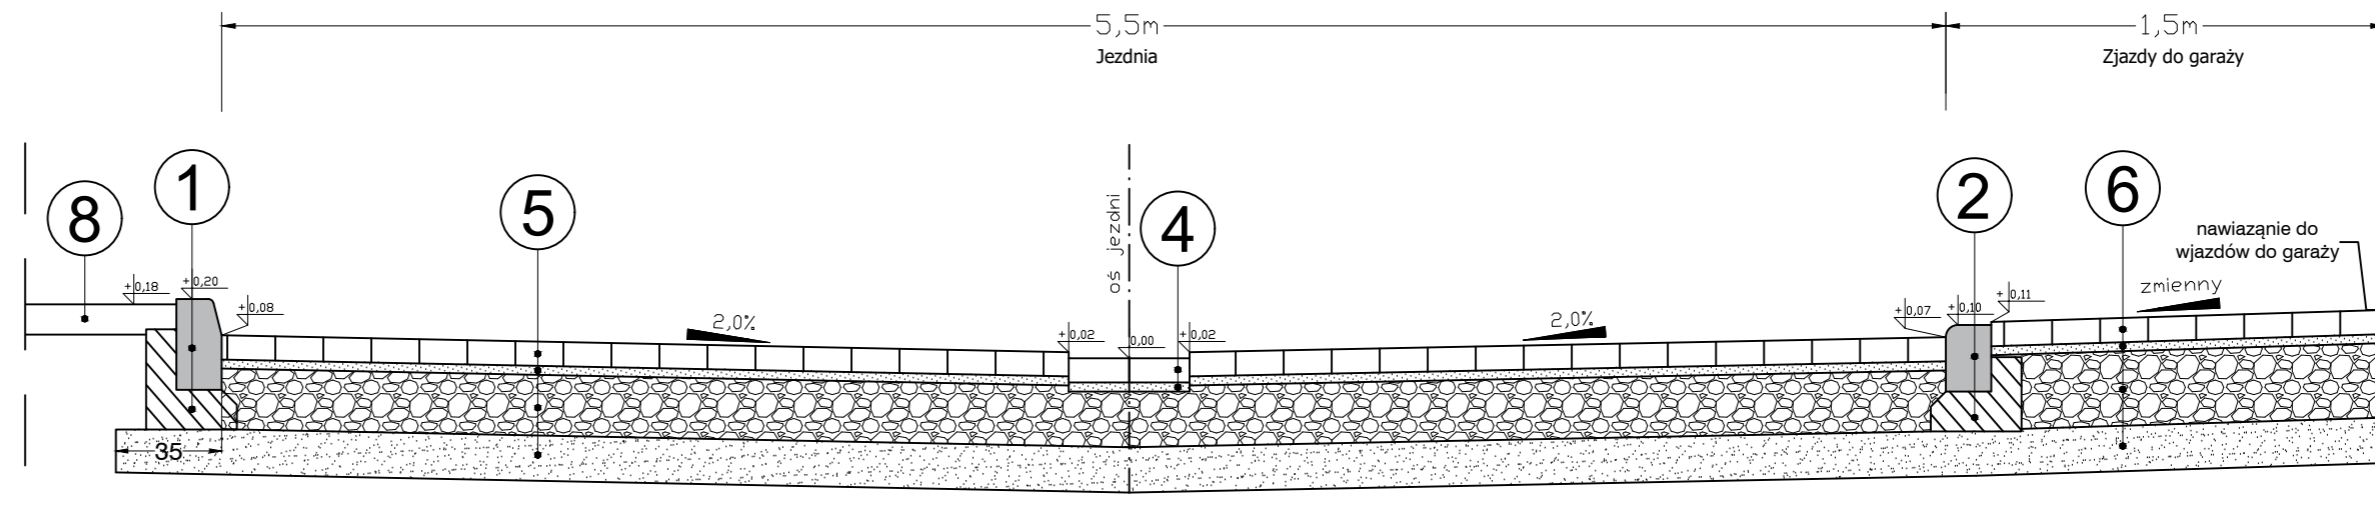

WARSTWY KONSTRUKCYJNE

1 - krawężnik "wysoki"	
30cm	Krawężnik betonowy 100x30x15
14cm	Ława betonowa C12/15 V=0,074 m3/mb
44cm	Łącznie wszystkie warstwy
2 - krawężnik "najazdowy"	
22cm	Krawężnik betonowy 100x22x15
14cm	Ława betonowa C12/15 V=0,063 m3/mb
36cm	Łącznie wszystkie warstwy
3 - obrzeża	
30cm	Obrzeże betonowe 100x30x8
13cm	Ława betonowa C12/15 V=0,048 m3/mb
43cm	Łącznie wszystkie warstwy
4 - ściek uliczny	
8cm	Kostka betonowa HOLLAND
3cm	Podsypka cementowo-piaskowa 1:4
43cm	Łącznie wszystkie warstwy
5 - jezdnia	
8cm	Kostka betonowa HOLLAND
3cm	Podsypka cementowo-piaskowa 1:4
20cm	Podbudowa zasadnicza - kruszywo lamane 0/63 stabilizowane mechanicznie - wymagana nośność na górze warstwy 100MPa
15cm	Grunt stabilizowany cementem C1,5/2,0 dostarczony z wytwórni
46cm	Łącznie wszystkie warstwy
6 - zjazd do garaży	
8cm	Kostka betonowa HOLLAND
3cm	Podsypka cementowo-piaskowa 1:4
25cm	Podbudowa zasadnicza - kruszywo lamane 0/63 stabilizowane mechanicznie - wymagana nośność na górze warstwy 100MPa
15cm	Grunt stabilizowany cementem C1,5/2,0 dostarczony z wytwórni
51cm	Łącznie wszystkie warstwy
7 - chodnik	
8cm	Kostka betonowa HOLLAND
3cm	Podsypka cementowo-piaskowa 1:4
15cm	Podbudowa zasadnicza - kruszywo lamane 0/31,5 stabilizowane mechanicznie - wymagana nośność na górze warstwy 80MPa
20cm	Podbudowa zasadnicza - kruszywo lamane 0/63 stabilizowane mechanicznie - wymagana nośność na górze warstwy 50MPa
46cm	Łącznie wszystkie warstwy
8 - zieleń	
10cm	Humusowanie wraz z obsianiem mieszanką traw
10cm	Łącznie wszystkie warstwy

Szczegóły konstrukcyjne elementów ulic
skala 1:10

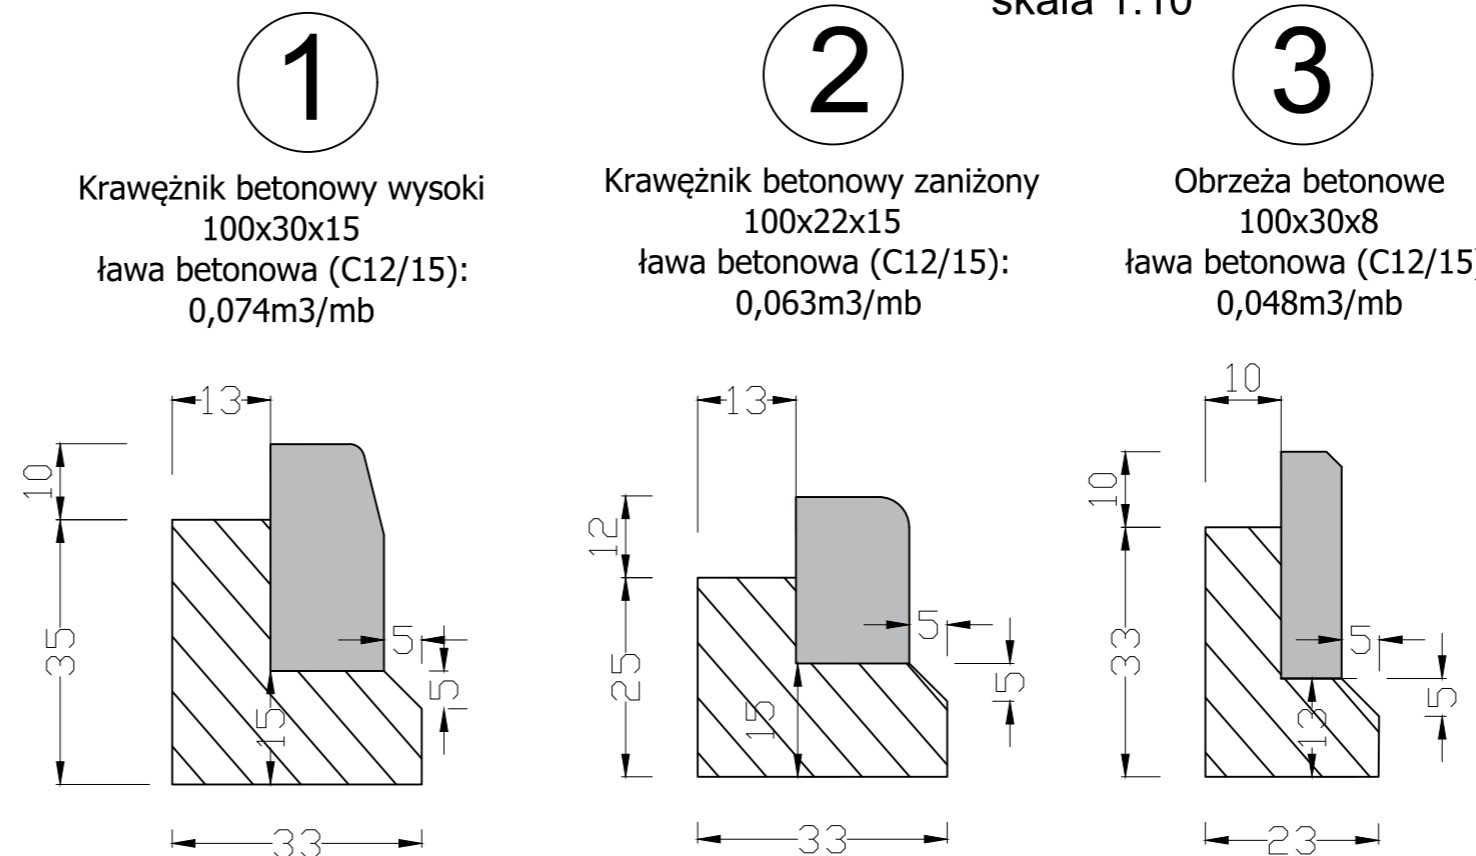

Projekt:
"Przebudowa drogi wewnętrznej z budową odcinka kanalizacji deszczowej oraz przebudową oświetlenia ulicznego na części działki nr 61/38 AM 4, obręb Nowy Świat, jednostka ewidencyjna Kłodzko - miasto"

Adres:
ulica Wojciecha w Kłodzku
Gmina Miejska Kłodzka, powiat kłodzki, województwo Dolnośląskie

Tytuł rysunku:
Przekroje konstrukcyjne

Inwestor:
Gmina Miejska Kłodzko
Plac Chrobrego 1, 57-300 Kłodzko

Projektant - branża drogowa
mgr inż. Maciej Kędziński
Nr upr. DOŚ/0397/PBD/21

Podpis

Skala: **1:25**

Nr rysunku: **2**

Data opracowania: 20.01.2026