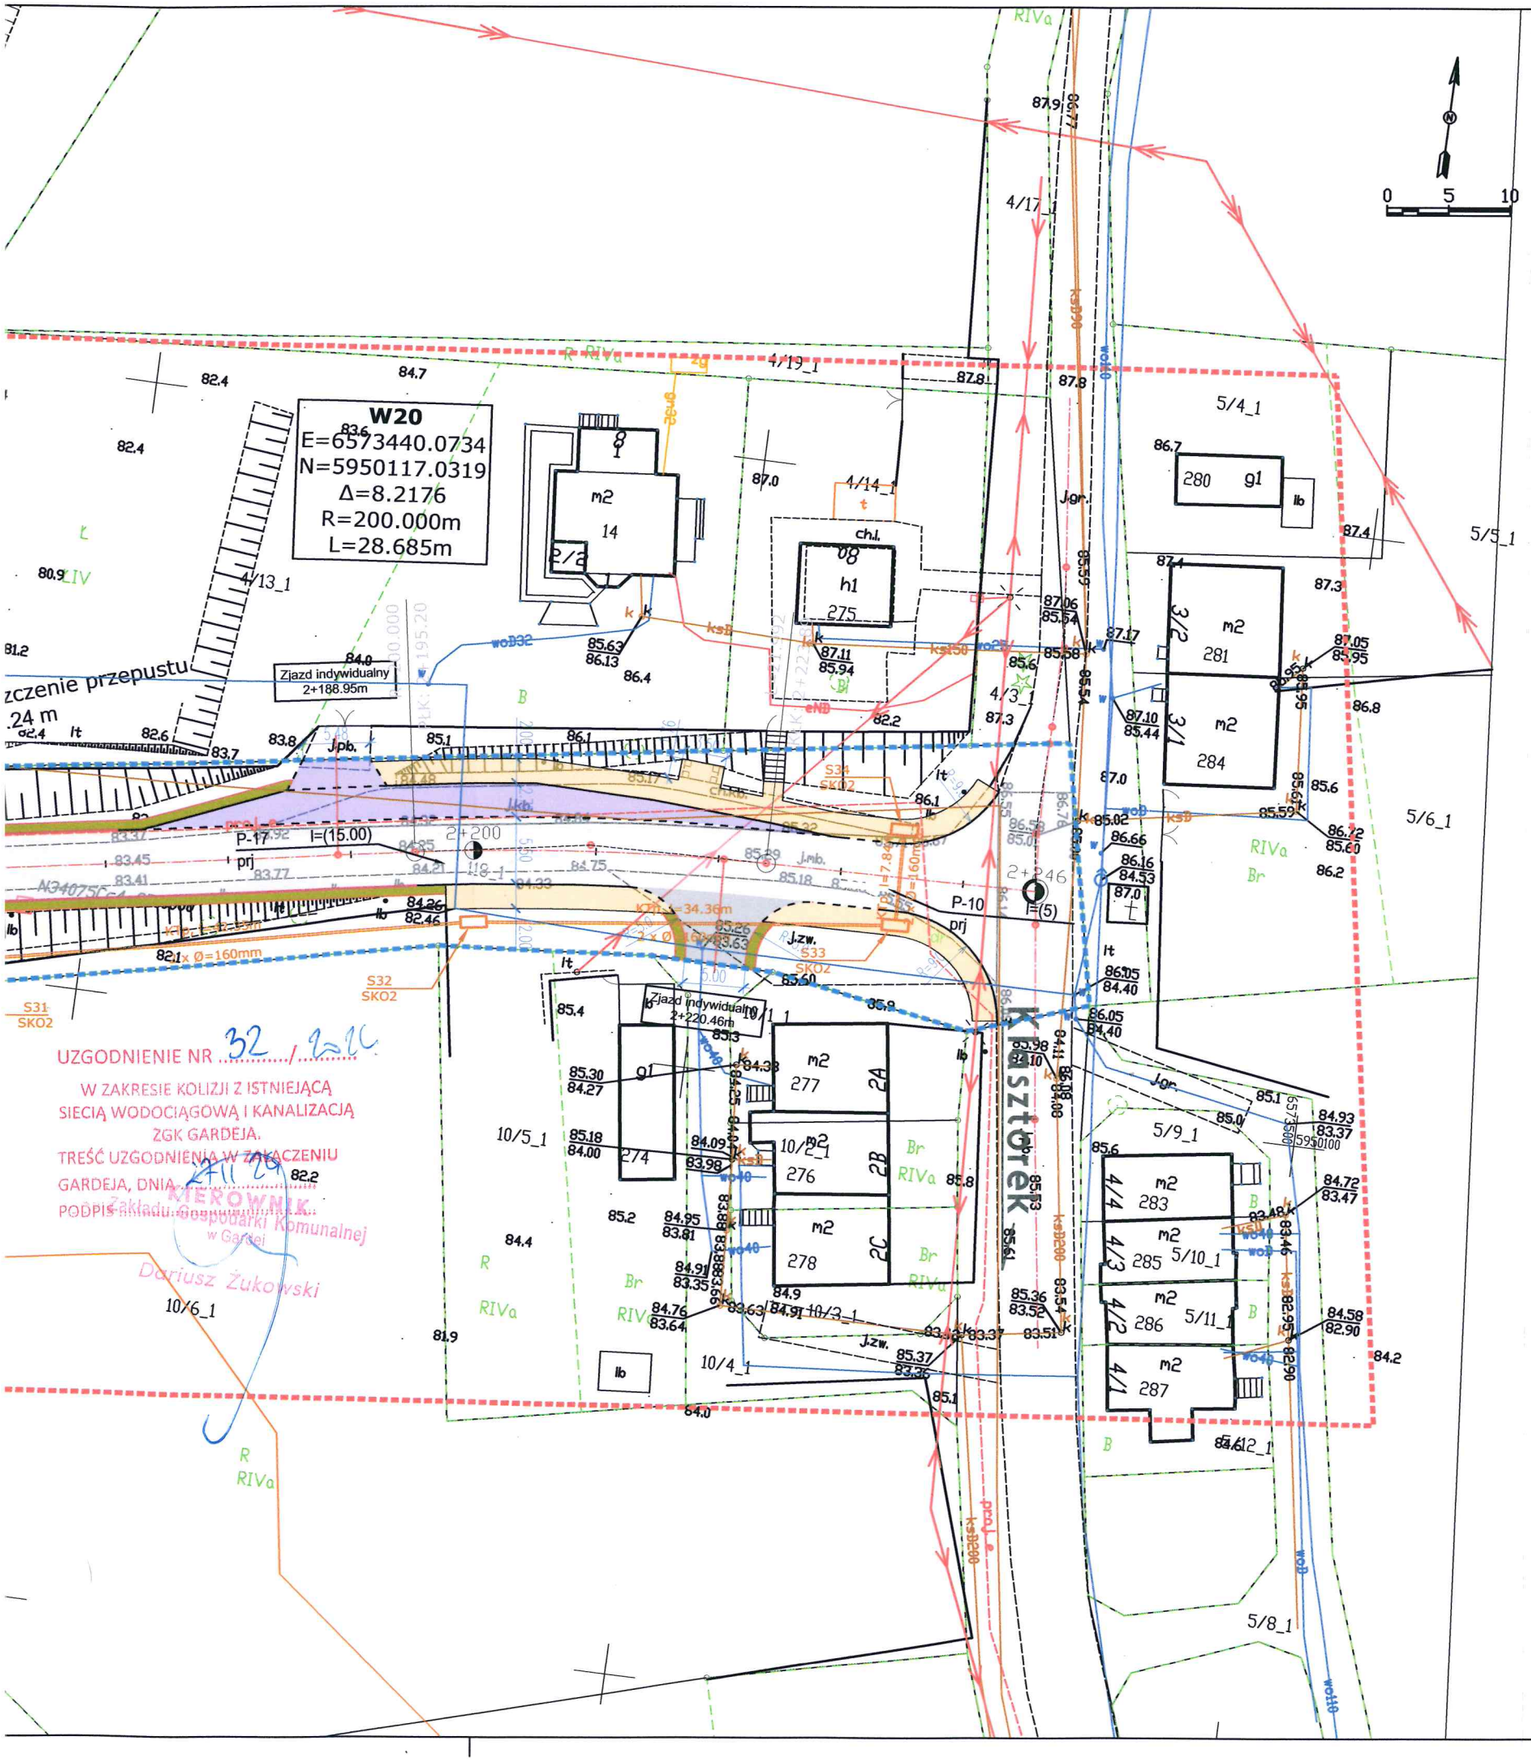

Legenda

- OŚ DROGI
- OŚ ZJAZDÓW
- ISTNIEJĄCA GRANICA GRANICA PASA DROGOWEGO
- KRAWĘDŹ JEZDNI
- KRAWĘŻNIK BETONOWY WYSTAJĄCY 15x30
- KRAWĘŻNIK BETONOWY ZANIŻONY 15x22
- KRAWĘŻNIK KAMIENNY ZANIŻONY 15x22
- OBRZEŻE BETONOWE 8x30
- KRAWĘDŹ POBOCZA
- NAWIERZCHNIA BITUMICZNA AC11S
- NAWIERZCHNIA BITUMICZNA ZJAZDÓW AC11S
- NAWIERZCHNIA Z KOSTKI BETONOWEJ gr. 8 cm
- NAWIERZCHNIA Z KOSTKI BETONOWEJ gr. 6 cm
- NAWIERZCHNIA POBOCZA
- NAWIERZCHNIA Z KOSTKI KAMIENNEJ
- RURA OCHRONNA DWUDZIELNA TELE.
- KANAŁ TECHNOLOGICZNY
- BARIERA ENERGOCHŁONNA N2W5
- P-4 I=(9.07) prj — Znaki poziome projektowane
- P-4 I=(9.07) ist — Znaki poziome istniejące
- A-7 prj — Znaki pionowe projektowane
- A-7 ist — Znaki pionowe istniejące

Jednostka projektowa:

BEB PROJEKT

Biuro Ekspertów Budownictwa Sp. z o. o.
Pracownia Projektowa BEB Projekt
ul. Dąbrowskiego 32, 14-200 Iława

Nazwa dokumentacji:
Przebudowa drogi powiatowej 3213G Nowa Wioska - Klasztorek

Adres: **Dz. nr 23, 19/1, 19/3, 20, 118 - obr. Klasztorek, gmina Gardeja, Dz. nr 143, - obr. Morawy, gmina Gardeja**

Tytuł rysunku:
Projekt Zagospodarowania Terenu drogi 3213G Nowa Wioska - Klasztorek

Branża:
Drogowa

Projektanci:

Projektant branży drogowej:	Nr uprawień:	Podpis:
mgr inż. Łukasz Kuchnio	WAM/0022/POOD/18	
Projektant branży telekomunikacyjnej:	Nr uprawień:	Podpis:
....	...	
Kierownik Pracowni:	Nr uprawień:	Podpis:
mgr inż. Miłosz Sendrowicz	WAM/0001/ZOOA/14	

Stadium:	Data:	Skala:	Nr rys.:
PROJEKT BUDOWLANO - WYKONAWCZY	11.2024	1:500	2.7