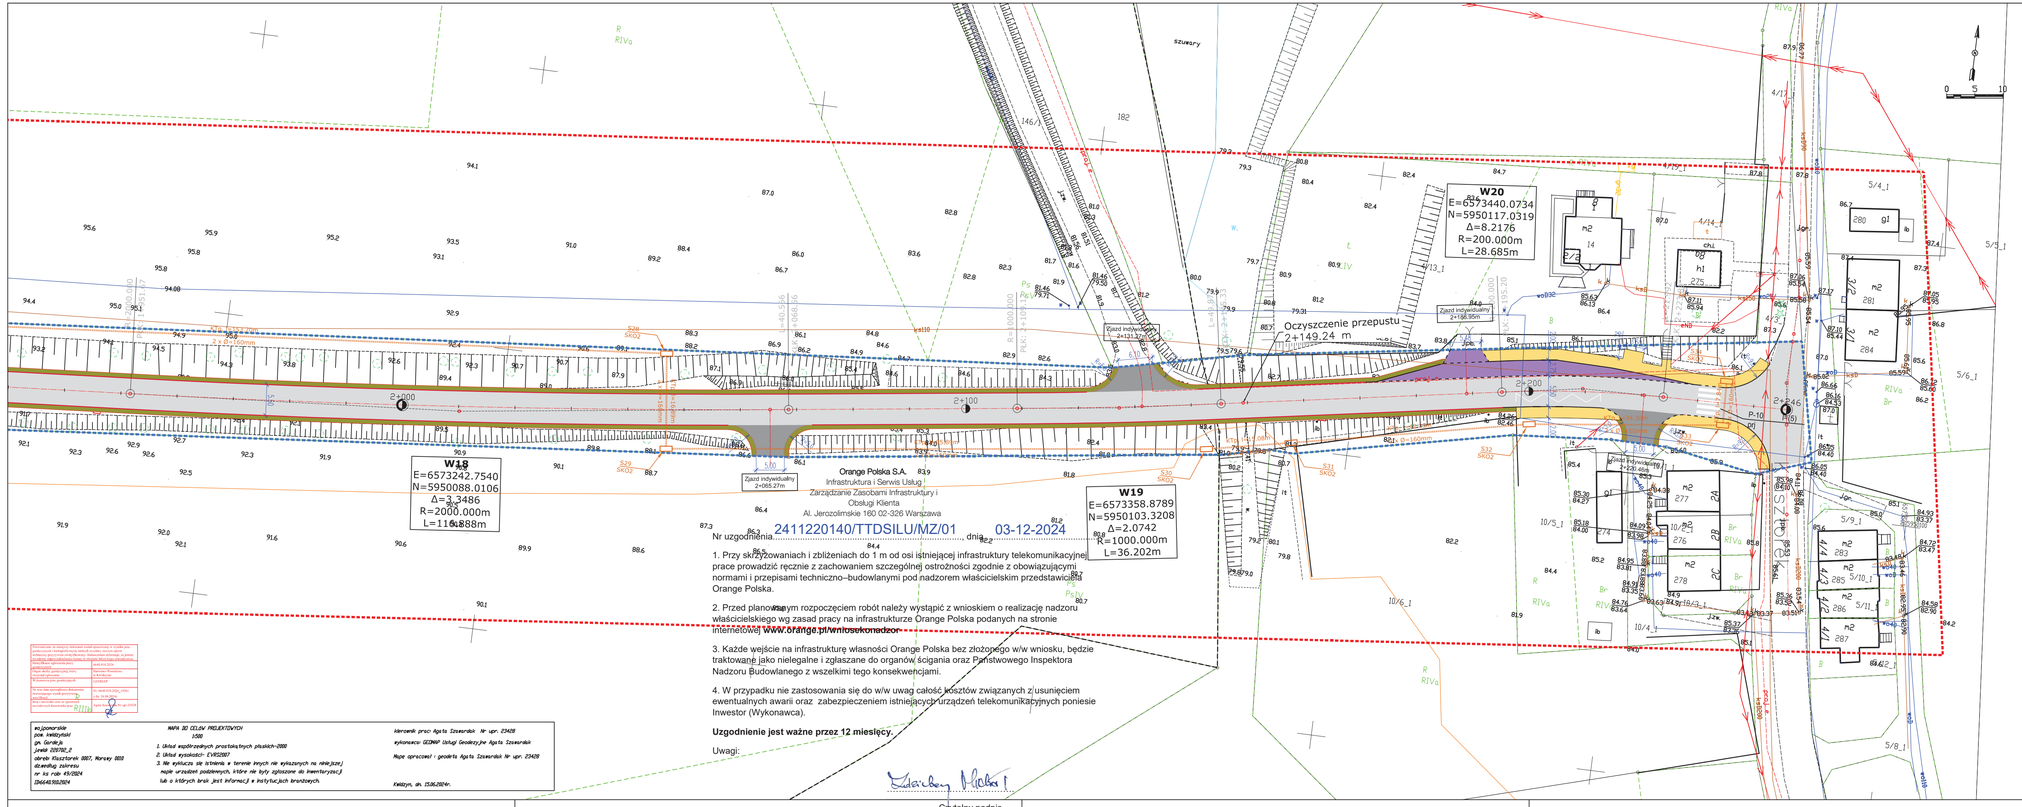

Jednostka projektowa:

Biuro Ekspertów Budownictwa Sp. z o. o.
Pracownia Projektowa BEB Projekt
ul. Dąbrowskiego 32, 14-200 Iława

Nazwa dokumentacji:

Przebudowa drogi powiatowej 3213G Nowa Wioska - Klasztorek

Adres: **Dz. nr 23, 19/1, 19/3, 20, 118 - obr. Klasztorek, gmina Gardeja, Dz. nr 143, - obr. Morawy, gmina Gardeja**

Tytuł rysunku: **Projekt Zagospodarowania Terenu drogi 3213G Nowa Wioska - Klasztorek**

Branża: **Drogowa**

Projektanci:

Projektant branży drogowej:	Nr uprawnień:	Podpis:
mgr inż. Łukasz Kuchnio	WAM/0022/POOD/18	

Projektant branży telekomunikacyjnej:	Nr uprawnień:	Podpis:
....	...	

Kierownik Pracowni:

mgr inż. Miłosz Sendrowicz	Nr uprawnień: WAM/0001/ZOOA/14	Podpis:

Stadium:	Data:	Skala:	Nr rys.:
PROJEKT BUDOWLANO - WYKONAWCZY	11.2024	1:500	2.7