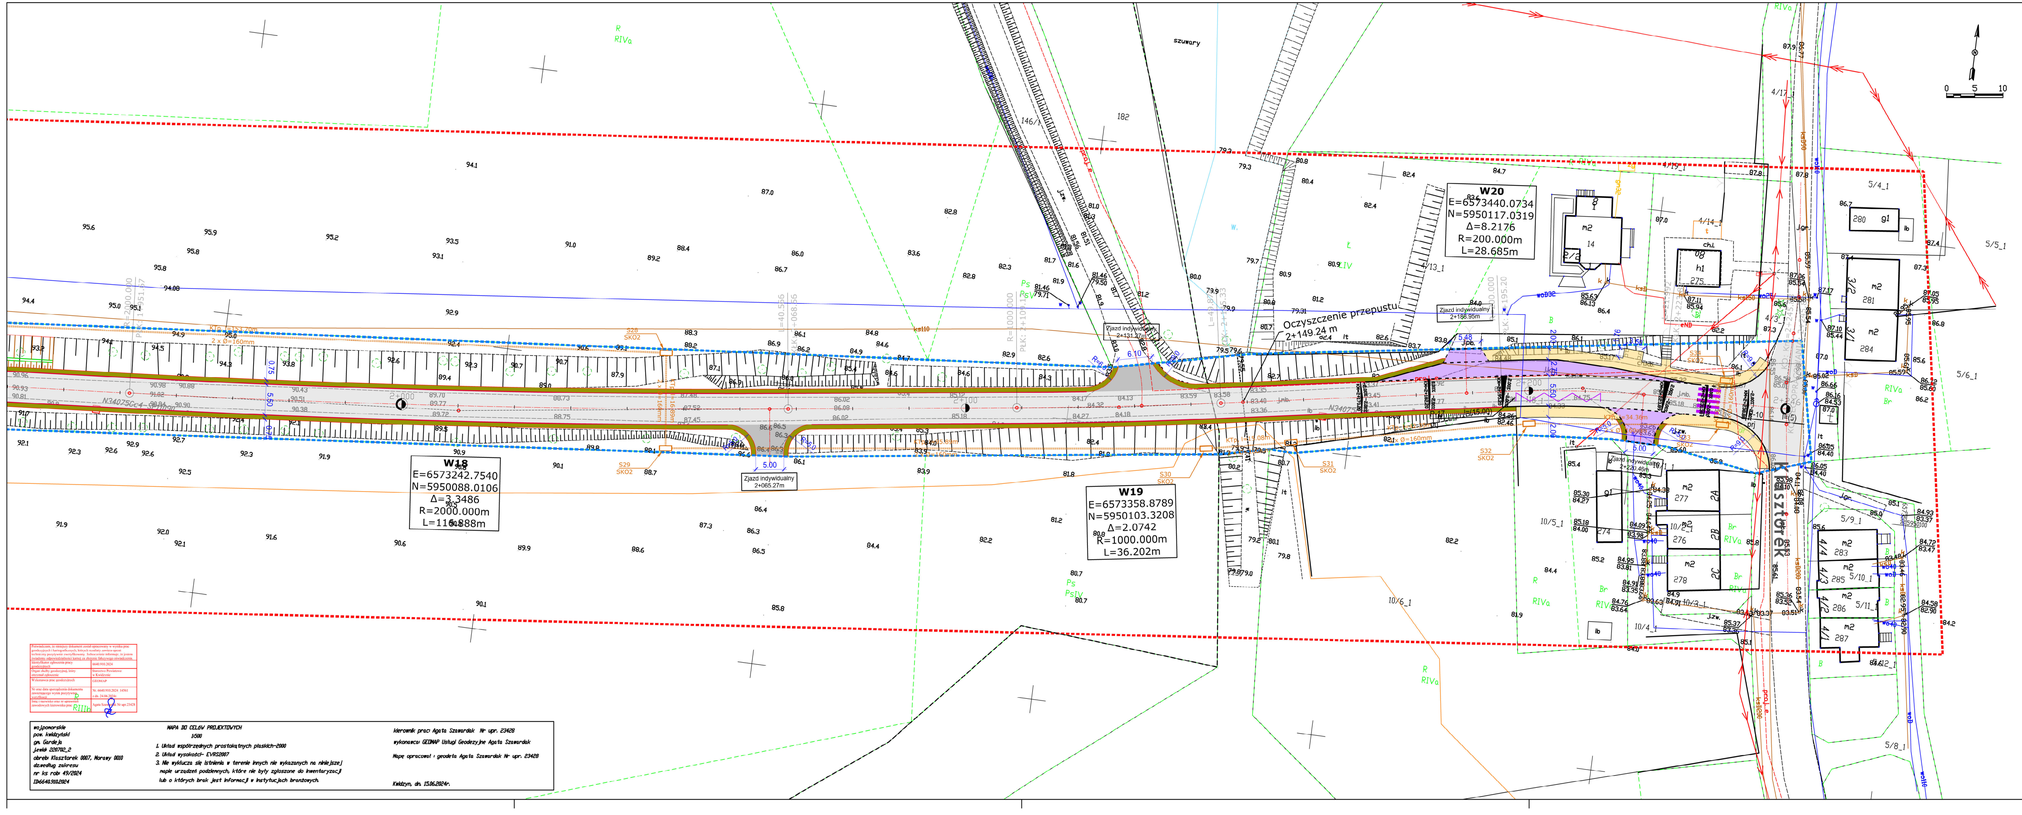

Wykonawca ma obowiązek dokonania oceny zgodności z warunkami technicznymi wykonania i odbioru robót budowlanych wyrobów budowlanych, o których mowa w art. 10 ustawy z dnia 7 lipca 1994 r. Prawo budowlane (Dz. U. z 2018 r. poz. 1202, z późn. zm.), przed ich wbudowaniem lub zastosowaniem przy wykonywaniu robót budowlanych, w sposób określony w tych warunkach.

Projektował:	Łukasz Kuchnio
Rysował:	Agnieszka Wiśniewska
Sprawdził:	Łukasz Kuchnio
Data:	11.2024
Podpis:	

Ta mapa lub opracowanie kartograficzne nie stanowi mapy urzędowej w rozumieniu ustawy z dnia 17 maja 1989 r. Prawo geodezyjne i kartograficzne (Dz. U. z 2020 r. poz. 2052).

Skala 1:500

wojewodztwo	MAPA DO CELÓW PROJEKTOWYCH
pow. kwidzyński	2000
gm. Gardeja	1. Układ współrzędnych prostokątnych płaskich-2000
jednk 220702_2	2. Układ wysokości- EVRS2007
obręb Klasztorek 0007, Morawy 0003	3. Na wyłączne cele informacyjne z terenu innych nie wykazanych na rzeczywistej mapie uzyskano podobnych, które nie były zgłoszone do inwentaryzacji lub o których brak jest informacji w instytucjach branżowych.
dziewiąg zakresu	
nr ks rob 49/2024	
2664400.000.2024	

Kierownik prac: Agata Szewerdak Nr upr. 23428
wykonawca: GEONAV Usługi Geodezyjne Agata Szewerdak
Mapa opracował i geodeta Agata Szewerdak Nr upr. 23428

Kwidzyn, dn. 15.06.2024r.

Jednostka projektowa:

BEB PROJEKT

Biuro Ekspertów Budowlanych Sp. z o. o.
Pracownia Projektowa BEB Projekt
ul. Dąbrowskiego 32, 14-200 Iława

Nazwa dokumentacji:
Przebudowa drogi powiatowej 3213G Nowa Wioska - Klasztorek

Adres: **Dz. nr 23, 19/1, 19/3, 20, 118 - obr. Klasztorek, gmina Gardeja, Dz. nr 143, - obr. Morawy, gmina Gardeja**

Tytuł rysunku:
Projekt Zagospodarowania Terenu drogi 3213G Nowa Wioska - Klasztorek

Branża:
Drogowa

Projektanci:

Projektant branży drogowej: mgr inż. Łukasz Kuchnio	Nr uprawień: WAM/0022/POOD/18	Podpis:
Projektant branży telekomunikacyjnej: mgr inż. Piotr Żmich	Nr uprawień: 0046/96/U	Podpis:
Kierownik Pracowni: mgr inż. Miłosz Sendrowicz	Nr uprawień: WAM/0001/ZOOA/14	Podpis:

Stadium:	Data:	Skala:	Nr rys.:
PROJEKT BUDOWLANO - WYKONAWCZY	11.2024	1:500	2.7